

Монтаж на один трос

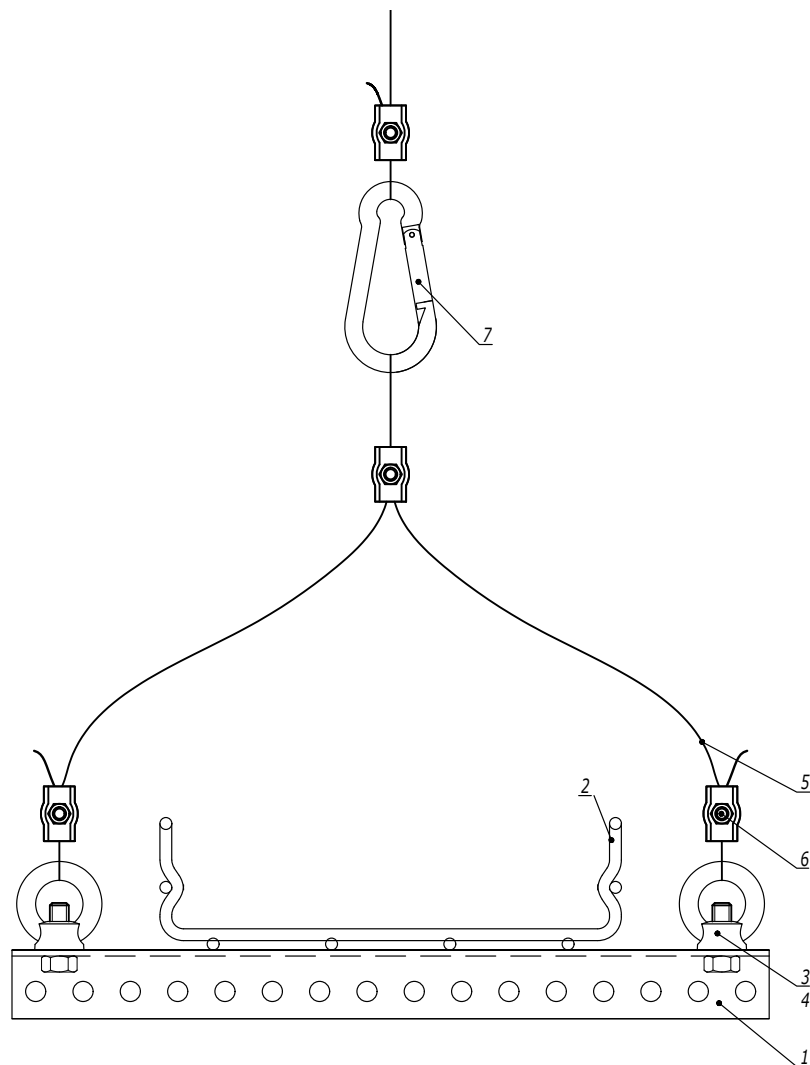


Таблица 1  
Комплект "рым-болт с гайкой  
шестигранной"

| Поз. | Наименование               | Код      |
|------|----------------------------|----------|
| 3    | Гайка шестигранной DIN 934 | CM111000 |
| 4    | Рым-болт DIN 580           | CM610063 |

Таблица 2  
Комплект "рым-гайка с болтом с  
шестигранной головкой"

| Поз. | Наименование                            | Код      |
|------|-----------------------------------------|----------|
| 3    | Болт с шестигранной головкой<br>DIN 933 | CM081030 |
| 4    | Рым-гайка DIN 582                       | CM609010 |

| Поз. | Наименование                                    | Код                            | Кол. | Примечание     |
|------|-------------------------------------------------|--------------------------------|------|----------------|
| 1    | Профиль П-образный                              |                                |      |                |
| 2    | Лоток кабельный серии SS/F5                     |                                |      |                |
| 3    | Болт с шестигранной головкой/гайка шестигранная |                                |      | См. табл. 1, 2 |
| 4    | Рым-гайка DIN 582/рым-болт DIN 580              |                                |      |                |
| 5    | Трос стальной DIN 3055                          | CM6255**                       |      |                |
| 6    | Зажим для троса Simplex/Duplex                  | CM6220**/<br>CM6230**          |      |                |
| 7    | Карабин/такелажная скоба                        | CM6260**/<br>CM6070**/ CM631** |      |                |

DKC-2018.M5.09

Лист

2

Изм. Кол.уч. Лист № док. Подпись Дата

Подпись и дата

Взам. инв. №

Инв. № подл.


Монтаж между балками



|               |                |               |
|---------------|----------------|---------------|
| Инов. № подл. | Подпись и дата | Взаим. инв. № |
|               |                |               |


|            |                  |      |        |                                                                                       |       |                                             |                                                                                       |            |        |
|------------|------------------|------|--------|---------------------------------------------------------------------------------------|-------|---------------------------------------------|---------------------------------------------------------------------------------------|------------|--------|
| Поз.       | Наименование     |      |        |                                                                                       |       | Код                                         | Кол.                                                                                  | Примечание |        |
| 1          | Тарлен DIN 1480  |      |        |                                                                                       |       | CM628***/<br>CM629***/<br>CM630***          |                                                                                       |            |        |
|            |                  |      |        |                                                                                       |       | DKC-2018.M5.10                              |                                                                                       |            |        |
| Изм.       | Кол.уч.          | Лист | № док. | Подпись                                                                               | Дата  | Натяжные конструкции с использованием троса | Стадия                                                                                | Лист       | Листов |
| Разработал | Тиунов И.А.      |      |        |  | 09.18 |                                             |                                                                                       | 1          | 2      |
| Проверил   | Чередиченко Г.А. |      |        |  | 09.18 |                                             |                                                                                       |            |        |
| Утвердил   | Дядичко А.В.     |      |        |  | 09.18 |                                             |                                                                                       |            |        |
|            |                  |      |        |                                                                                       |       |                                             |  |            |        |



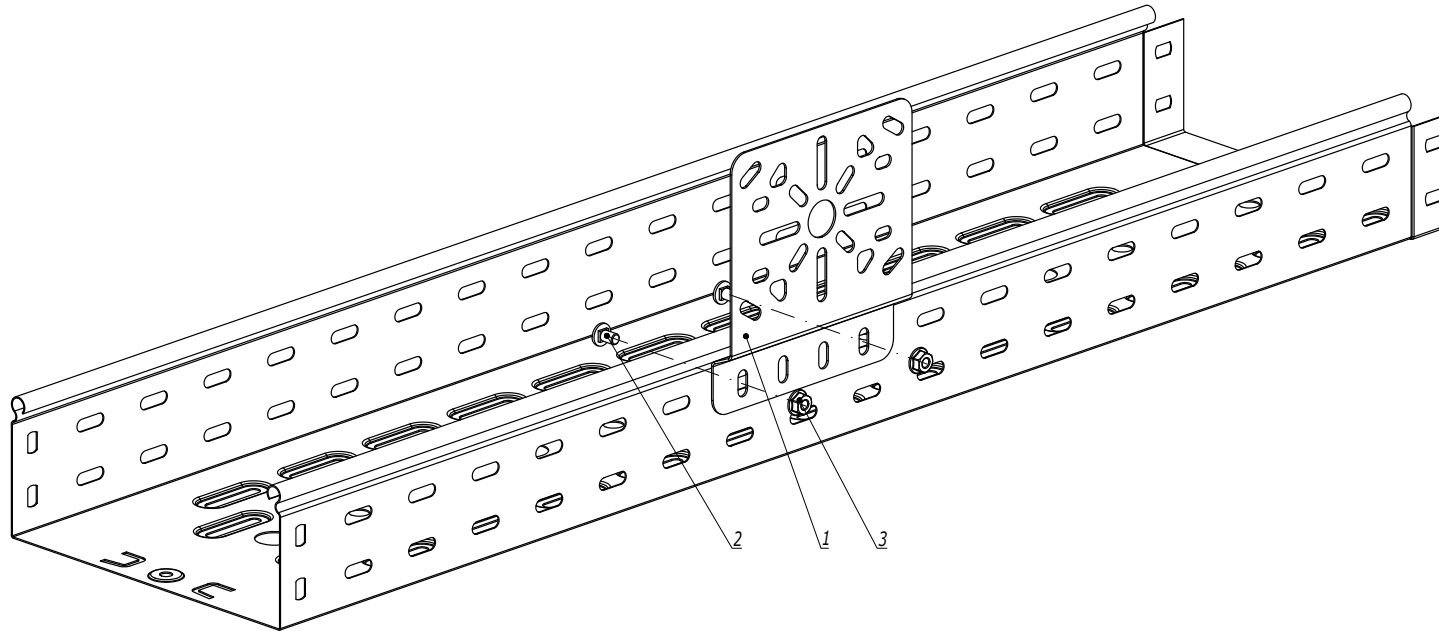

|                |               |
|----------------|---------------|
| Инв. № подл.   | Взаим. инв. № |
| Подпись и дата |               |

| Поз.       | Наименование                       | Код                                                                            | Кол. | Примечание                                                                            |       |                                                                                       |                                                                                       |        |
|------------|------------------------------------|--------------------------------------------------------------------------------|------|---------------------------------------------------------------------------------------|-------|---------------------------------------------------------------------------------------|---------------------------------------------------------------------------------------|--------|
|            | <u>Комплектация для аксессуара</u> |                                                                                |      |                                                                                       |       |                                                                                       |                                                                                       |        |
| 1          | Монтажная пластина вертикальная    | LP3000                                                                         | 1    |                                                                                       |       |                                                                                       |                                                                                       |        |
| 2          | Винт с крестообразным шлицем М6х10 | СМ010610                                                                       | 2    |                                                                                       |       |                                                                                       |                                                                                       |        |
| 3          | Гайка с насечкой М6 DIN 6923       | СМ100600                                                                       | 2    |                                                                                       |       |                                                                                       |                                                                                       |        |
|            |                                    | <div>DKC-2018.S5.37</div> <div>Крепление пластины вертикальной монтажной</div> |      |                                                                                       |       |                                                                                       |                                                                                       |        |
|            |                                    |                                                                                |      |                                                                                       |       |                                                                                       |                                                                                       |        |
| Изм.       | Кол.уч.                            |                                                                                |      |                                                                                       | Лист  | № док.                                                                                | Подпись                                                                               | Дата   |
| Разработал | Тиунов И.А.                        |                                                                                |      |                                                                                       |       |                                                                                       |  | 09.18  |
| Проверил   | Чередищенко Г.А.                   |                                                                                |      |                                                                                       |       |                                                                                       |  | 09.18  |
| Утвердил   | Дядичко А.В.                       |                                                                                |      |  | 09.18 |                                                                                       |                                                                                       |        |
|            |                                    |                                                                                |      |                                                                                       |       | Стадия                                                                                | Лист                                                                                  | Листов |
|            |                                    |                                                                                |      |                                                                                       |       |                                                                                       |                                                                                       | 1      |
|            |                                    |                                                                                |      |                                                                                       |       |  |                                                                                       |        |

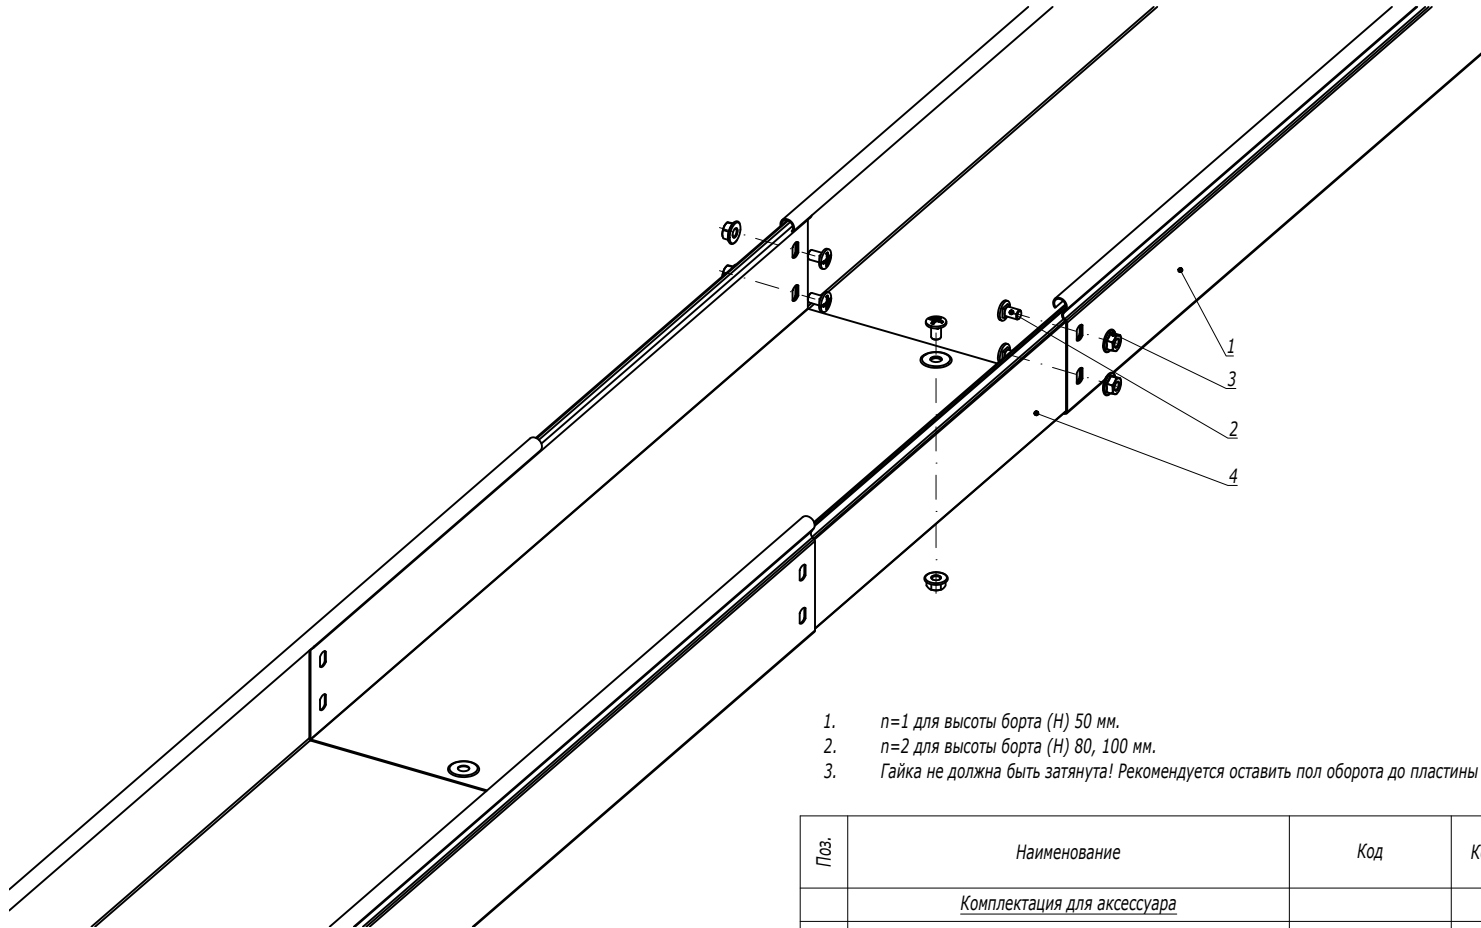


1.  $n=1$  для высоты борта (Н) 50 мм.
2.  $n=2$  для высоты борта (Н) 80, 100 мм.
3. Гайка не должна быть затянута! Рекомендуется оставить пол оборота до пластины незакрученными.

| Поз.                                                                                  | Наименование                       | Код      | Кол.            | Примечание |
|---------------------------------------------------------------------------------------|------------------------------------|----------|-----------------|------------|
| <u>Комплектация для аксессуара</u>                                                    |                                    |          |                 |            |
| 1                                                                                     | Лоток                              |          | 2               |            |
| 2                                                                                     | Винт с крестообразным шлицем М6х10 | СМ010610 | $n \cdot 2 + 1$ |            |
| 3                                                                                     | Гайка с насечкой М6 DIN 6923       | СМ100600 | $n \cdot 2 + 1$ |            |
| 4                                                                                     | Телескопический расширитель        |          | 1               |            |
| DKC-2018.S5.38                                                                        |                                    |          |                 |            |
| Изм.                                                                                  | Кол.уч.                            | Лист     | № док.          | Подпись    |
| Разработал                                                                            | Тиунов И.А.                        |          | 09.18           |            |
| Проверил                                                                              | Чередиченко Г.А.                   |          | 09.18           |            |
| Утвердил                                                                              | Дядичко А.В.                       |          | 09.18           |            |
| Телескопическое расширение лотков для термокомпенсации                                |                                    |          |                 | Статия     |
|                                                                                       |                                    |          |                 | Лист       |
|                                                                                       |                                    |          |                 | Листов     |
|                                                                                       |                                    |          |                 | 1          |
|  |                                    |          |                 |            |

Формат А3

|               |                |               |
|---------------|----------------|---------------|
| Инов. № подл. | Подпись и дата | Взаим. инв. № |
|               |                |               |

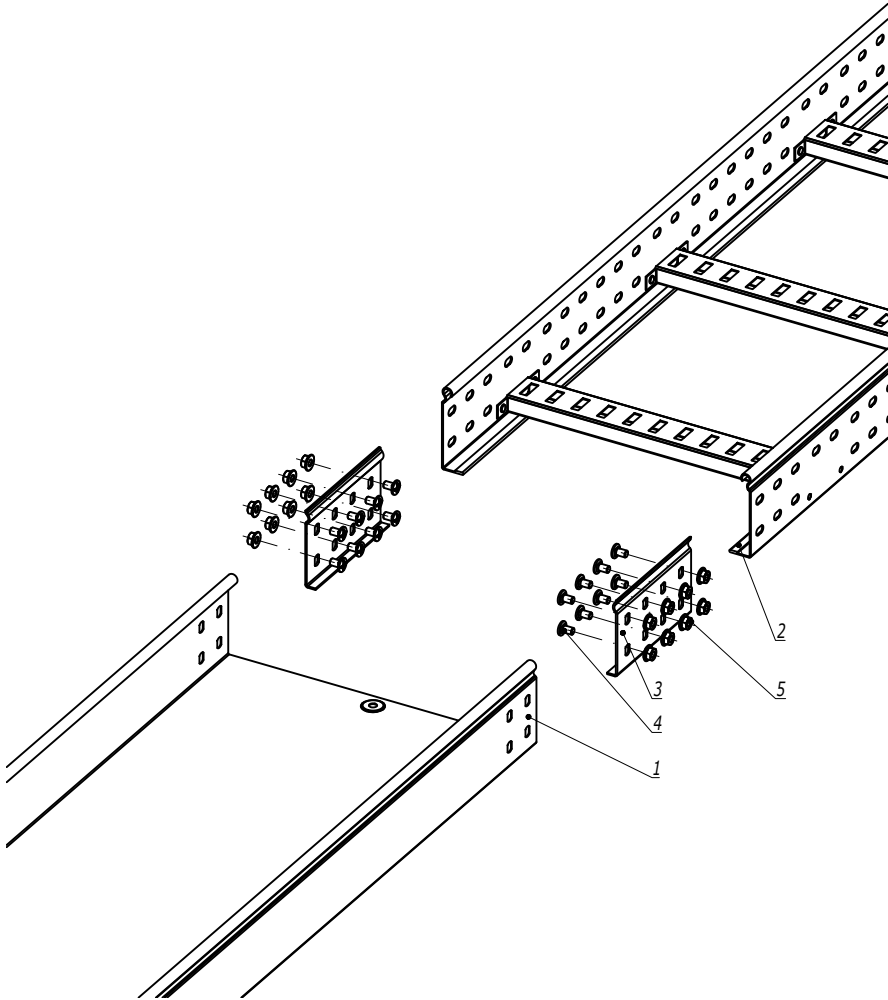


1.  $n=1$  для высоты борта (Н) 50 мм.
2.  $n=2$  для высоты борта (Н) 80, 100 мм.

| Поз.                                    | Наименование                       | Код      | Кол.   | Примечание |
|-----------------------------------------|------------------------------------|----------|--------|------------|
| <i>Комплектация для аксессуара</i>      |                                    |          |        |            |
| 1                                       | Лоток листовой                     |          | 2      |            |
| 2                                       | Лоток лестничный                   |          |        |            |
| 3                                       | Усиленное соединение GTO-L         |          | 2      |            |
| 4                                       | Винт с крестообразным шлицем М6х10 | СМ010610 | пх8    |            |
| 5                                       | Гайка с насечкой М6 DIN 6923       | СМ100600 | пх8    |            |
| DKC-2018.S5.39                          |                                    |          |        |            |
| Изм.                                    | Кол.уч.                            | Лист     | № док. | Подпись    |
| Разработал                              | Тиунов И.А.                        |          | 09.18  |            |
| Проверил                                | Чередищенко Г.А.                   |          | 09.18  |            |
| Утвердил                                | Дядичко А.В.                       |          | 09.18  |            |
| Соединение листового лотка с лестничным |                                    |          |        | Стадия     |
|                                         |                                    |          |        | Лист       |
|                                         |                                    |          |        | Листов     |
|                                         |                                    |          |        | 1          |
|                                         |                                    |          |        |            |

Формат А3

Изм. № подл. Подпись и дата Взаим. инв. №

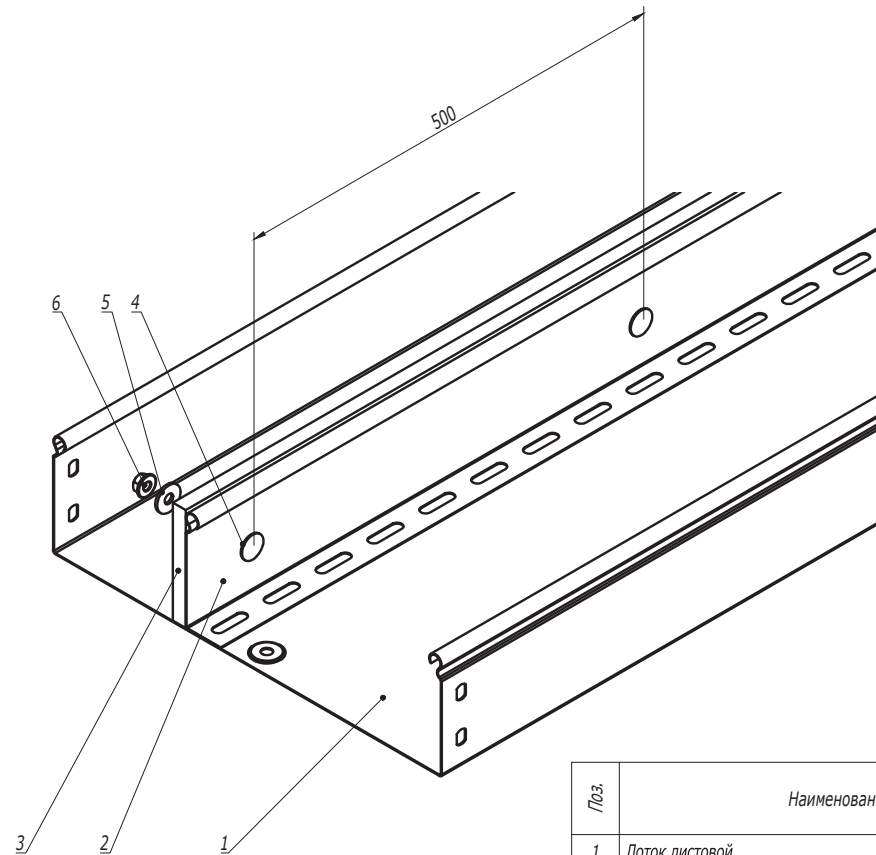


| Поз. | Наименование                                             | Код                      | Кол. | Примечание |
|------|----------------------------------------------------------|--------------------------|------|------------|
| 1    | Лоток листовой                                           |                          |      |            |
| 2    | Разделитель SEP                                          |                          |      |            |
| 3    | Огнестойкая перегородка DD                               | DD0510/DD0810/<br>DD1010 |      |            |
| 4    | Винт с гладкой головкой и квадратным подголовником M6x20 | CM010620HDZ              |      |            |
| 5    | Шайба кузовная 6мм                                       | CM120600                 |      |            |
| 6    | Гайка с насечкой, препятствующей откручиванию M6         | CM100600                 |      |            |


|                                                     |                   |      |        |         |        |
|-----------------------------------------------------|-------------------|------|--------|---------|--------|
| DKC-2018.S5.40                                      |                   |      |        |         |        |
| Изм.                                                | Кол.уч.           | Лист | № док. | Подпись | Дата   |
| Разработал                                          | Тиунов И.А.       |      |        |         | 09.18  |
| Проверил                                            | Чередниченко Г.А. |      |        |         | 09.18  |
| Утвердил                                            | Дядичко А.В.      |      |        |         | 09.18  |
| Крепление огнестойкой перегородки к разделителю SEP |                   |      |        |         |        |
|                                                     |                   |      |        |         |        |
|                                                     |                   |      | Стадия | Лист    | Листов |
|                                                     |                   |      |        |         | 1      |
|                                                     |                   |      |        |         |        |

Формат А3

|              |                |               |
|--------------|----------------|---------------|
| Изм. № подл. | Подпись и дата | Взаим. инв. № |
|              |                |               |

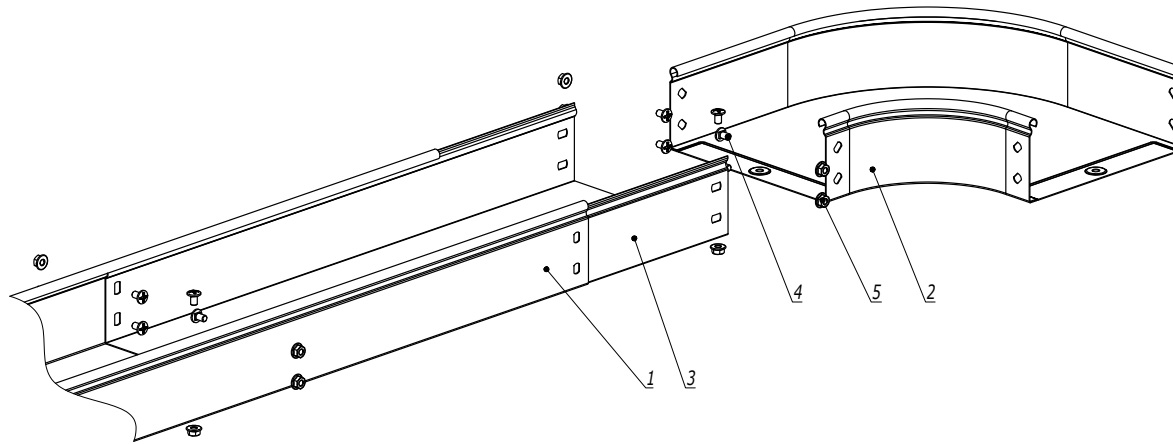

1.  $n=1$  для высоты борта 50 мм.
2.  $n=2$  для высоты борта 80, 100 мм.

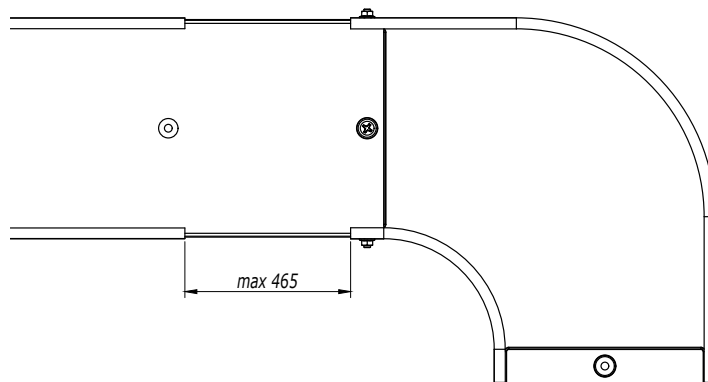

| Поз. | Наименование                       | Код      | Кол.            | Примечание |
|------|------------------------------------|----------|-----------------|------------|
| 1    | Лоток кабельный                    |          |                 |            |
| 2    | Аксессуар для листового лотка      |          |                 |            |
| 3    | Телескопический расширитель        |          |                 |            |
| 4    | Винт с крестообразным шлицем М6х10 | СМ010610 | $n \cdot 4 + 2$ |            |
| 5    | Гайка с насечкой М6 DIN 6923       | СМ100600 | $n \cdot 4 + 2$ |            |

**DKC-2018.S5.41**

| Изм.       | Кол.уч.          | Лист | № док. | Подпись | Дата  |
|------------|------------------|------|--------|---------|-------|
| Разработал | Тиунов И.А.      |      |        |         | 09.18 |
| Проверил   | Чередищенко Г.А. |      |        |         | 09.18 |
| Утвердил   | Дядичко А.В.     |      |        |         | 09.18 |

Соединение листового лотка с аксессуаром  
без подреза лотка


| Стадия | Лист | Листов |
|--------|------|--------|
|        |      | 1      |

**DKC**


Формат А3

Инв. № подл. Подпись и дата Взаим. инв. №

Вариант 1

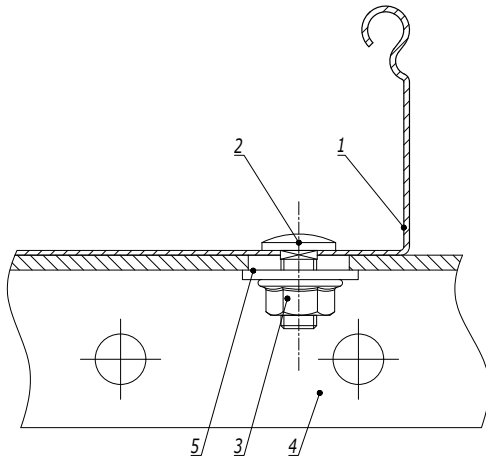

Вариант 2

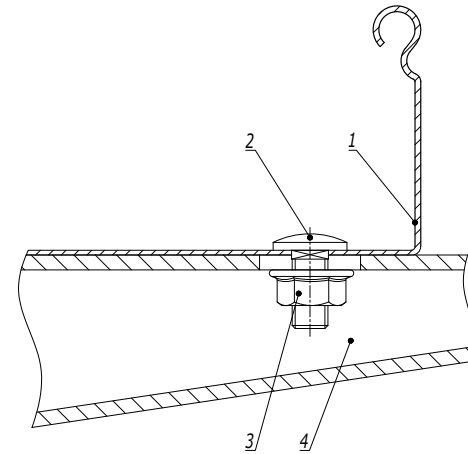

| Поз. | Наименование                                                    | Код      | Кол. | Примечание |
|------|-----------------------------------------------------------------|----------|------|------------|
| 1    | Лоток кабельный листовой                                        |          |      |            |
| 2    | Винт с гладкой головкой и квадратным подголовником М6х16 DIN603 | СМ010616 |      |            |
| 3    | Гайка с насечкой, препятствующей откручиванию М6 DIN6923        | СМ100600 |      |            |
|      | <u>Вариант 1</u>                                                |          |      |            |
| 4    | Профиль/консоль из С-образного профиля                          |          |      |            |
| 5    | Шайба кузовная Ø6 DIN9021                                       | СМ120600 |      |            |
|      | <u>Вариант 2</u>                                                |          |      |            |
| 4    | Консоль ВВН-60/ВВН-70                                           |          |      |            |

|            |                  |      |        |                                                                                       |       |                                                                                       |      |        |  |  |
|------------|------------------|------|--------|---------------------------------------------------------------------------------------|-------|---------------------------------------------------------------------------------------|------|--------|--|--|
|            |                  |      |        |                                                                                       |       | DKC-2018.S5.42                                                                        |      |        |  |  |
| Изм.       | Кол.уч.          | Лист | № док. | Подпись                                                                               | Дата  | Крепление листового лотка к профилю/консоли                                           |      |        |  |  |
| Разработал | Тиунов И.А.      |      |        |  | 09.18 |                                                                                       |      |        |  |  |
| Проверил   | Чередищенко Г.А. |      |        |  | 09.18 |                                                                                       |      |        |  |  |
|            |                  |      |        |                                                                                       |       |                                                                                       |      |        |  |  |
| Утвердил   | Дядичко А.В.     |      |        |  | 09.18 |                                                                                       |      |        |  |  |
|            |                  |      |        |                                                                                       |       | Стадия                                                                                | Лист | Листов |  |  |
|            |                  |      |        |                                                                                       |       |                                                                                       |      | 1      |  |  |
|            |                  |      |        |                                                                                       |       |  |      |        |  |  |

Формат А3

Инв. № подл.

Подпись и дата

Взаим. инв. №

## Соединение крепежным комплектом

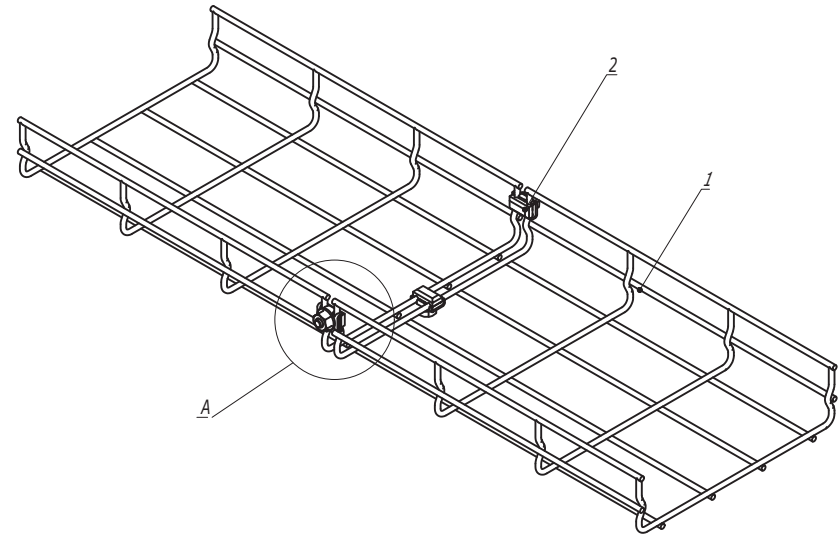
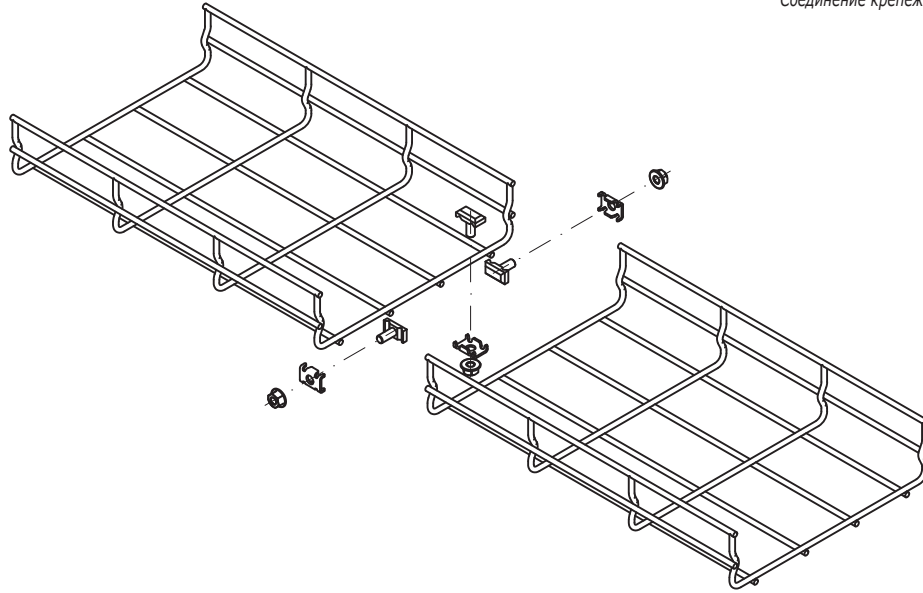


Таблица 1


| Типоразмер лотка | Комплект метизов №1 или №3, кол. |
|------------------|----------------------------------|
| 30x50            | 2                                |
| 30x100           | 3                                |
| 30x150           | 3                                |
| 30x200           | 3                                |
| 30x300           | 4                                |
| 30x400           | 4                                |
| 30x500           | 4                                |
| 30x600           | 5                                |

| Типоразмер лотка | Комплект метизов №1 или №3, кол. |
|------------------|----------------------------------|
| 50x50            | 2                                |
| 50x100           | 3                                |
| 50x150           | 3                                |
| 50x200           | 3                                |
| 50x300           | 4                                |
| 50x400           | 4                                |
| 50x500           | 4                                |
| 50x600           | 5                                |


| Типоразмер лотка | Комплект метизов №1 или №3, кол. |
|------------------|----------------------------------|
| 80x80            | 3                                |
| 80x100           | 3                                |
| 80x150           | 3                                |
| 80x200           | 3                                |
| 80x300           | 4                                |
| 80x400           | 4                                |
| 80x500           | 5                                |
| 80x600           | 5                                |

| Типоразмер лотка | Комплект метизов №1 или №3, кол. |
|------------------|----------------------------------|
| 100x100          | 3                                |
| 100x150          | 3                                |
| 100x200          | 3                                |
| 100x300          | 4                                |
| 100x400          | 5                                |
| 100x500          | 5                                |
| 100x600          | 5                                |

A

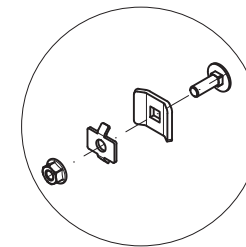Комплект метизов №1  
(СМ350001)

A

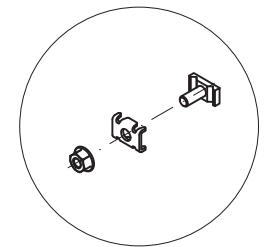Комплект метизов №3  
(СМ350003)

Изм. № подл. Подпись и дата Взаим. инв. №

| Поз. | Наименование               | Код                   | Кол. | Примечание  |
|------|----------------------------|-----------------------|------|-------------|
| 1    | Лоток проволочный          |                       |      |             |
| 2    | Комплект метизов №1 или №3 | СМ350001/<br>СМ350003 |      | см. табл. 1 |

| Изм.       | Кол.уч.          | Лист | № док. | Подпись | Дата  |
|------------|------------------|------|--------|---------|-------|
| Разработал | Тиунов И.А.      |      |        |         | 09.18 |
| Проверил   | Чередищенко Г.А. |      |        |         | 09.18 |
| Утвердил   | Дядичко А.В.     |      |        |         | 09.18 |

DKC-2018.F5.01

Соединение лотков

Стадия Лист Листов  
1 4

DKC

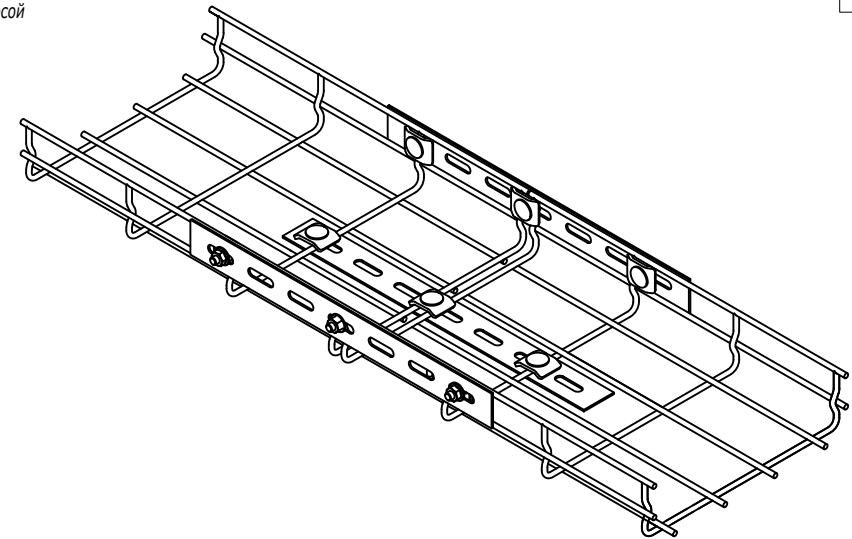
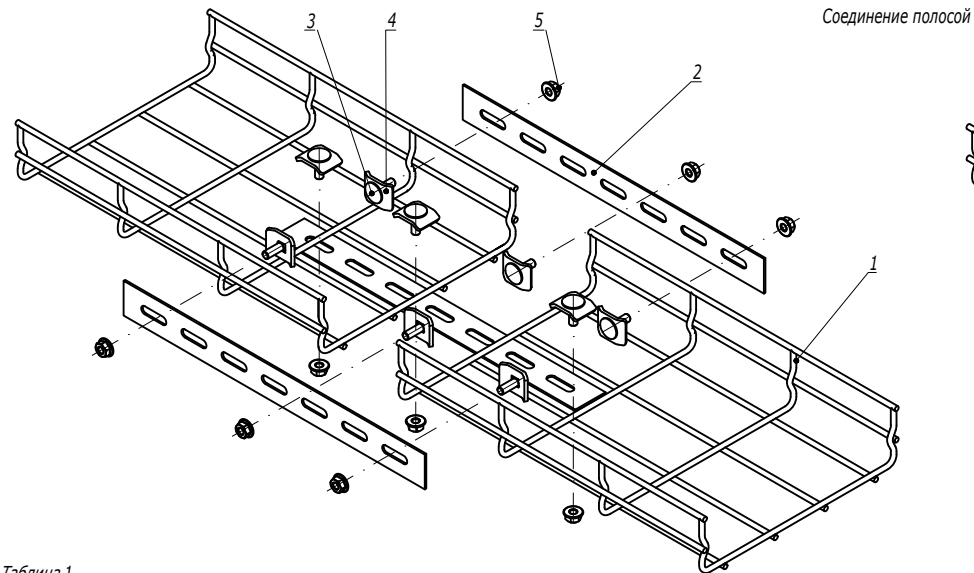


Таблица 1

| Типоразмер лотка | Соединитель с семью отверстиями, шт. | Набор метизов, кол. |
|------------------|--------------------------------------|---------------------|
| 30x50            | 2                                    | 4                   |
| 30x100           | 2                                    | 4                   |
| 30x150           | 3                                    | 6                   |
| 30x200           | 3                                    | 6                   |
| 30x300           | 3                                    | 6                   |
| 30x400           | 3                                    | 6                   |
| 30x500           | 3                                    | 6                   |
| 30x600           | 3                                    | 6                   |

| Типоразмер лотка | Соединитель с семью отверстиями, шт. | Набор метизов, кол. |
|------------------|--------------------------------------|---------------------|
| 50x50            | 2                                    | 4                   |
| 50x100           | 2                                    | 4                   |
| 50x150           | 3                                    | 6                   |
| 50x200           | 3                                    | 6                   |
| 50x300           | 3                                    | 6                   |
| 50x400           | 3                                    | 6                   |
| 50x500           | 4                                    | 8                   |
| 50x600           | 4                                    | 8                   |

| Типоразмер лотка | Соединитель с семью отверстиями, шт. | Набор метизов, кол. |
|------------------|--------------------------------------|---------------------|
| 80x80            | 3                                    | 6                   |
| 80x100           | 3                                    | 6                   |
| 80x150           | 3                                    | 6                   |
| 80x200           | 3                                    | 6                   |
| 80x300           | 3                                    | 6                   |
| 80x400           | 3                                    | 6                   |
| 80x500           | 4                                    | 8                   |
| 80x600           | 4                                    | 8                   |

| Типоразмер лотка | Соединитель с семью отверстиями, шт. | Набор метизов, кол. |
|------------------|--------------------------------------|---------------------|
| 100x100          | 2                                    | 6                   |
| 100x150          | 2                                    | 6                   |
| 100x200          | 2                                    | 6                   |
| 100x300          | 2                                    | 6                   |
| 100x400          | 2                                    | 8                   |
| 100x500          | 2                                    | 8                   |
| 100x600          | 2                                    | 8                   |

| Инв. № подл. | Подпись и дата | Взам. инв. № | Поз. | Наименование                    | Код      | Кол. | Примечание |
|--------------|----------------|--------------|------|---------------------------------|----------|------|------------|
|              |                |              | 1    | Лоток проволочный               |          |      |            |
|              |                |              | 2    | Соединитель с семью отверстиями | FC34247  |      |            |
|              |                |              |      | Набор метизов:                  |          |      |            |
|              |                |              | 3    | Винт DIN 603 M6x20              | CM050620 |      |            |
|              |                |              | 4    | Шайба                           | CM170600 |      |            |
|              |                |              | 5    | Гайка с насечкой M6 DIN 6923    | CM100600 |      |            |

|      |         |      |        |         |      |
|------|---------|------|--------|---------|------|
| Изм. | Кол.уч. | Лист | № док. | Подпись | Дата |
|      |         |      |        |         |      |

DKC-2018.F5.01

## Соединение пластиной


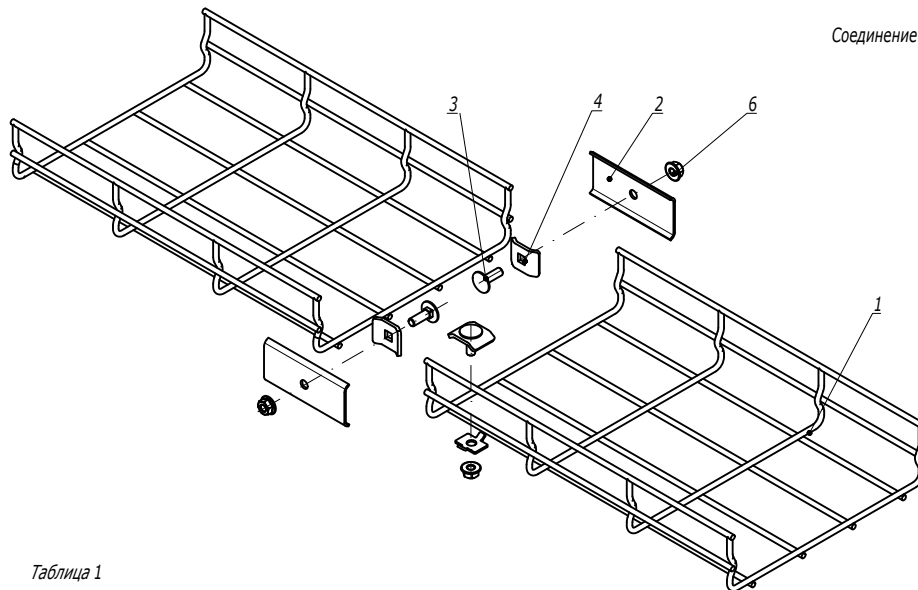


Таблица 1


| Типоразмер лотка | Комплект метизов №1 или №3, кол. |
|------------------|----------------------------------|
| 50x50            | 0                                |
| 50x100           | 0                                |
| 50x150           | 1                                |
| 50x200           | 1                                |
| 50x300           | 1                                |
| 50x400           | 2                                |
| 50x500           | 2                                |
| 50x600           | 3                                |

| Типоразмер лотка | Комплект метизов №1 или №3, кол. |
|------------------|----------------------------------|
| 80x80            | 0                                |
| 80x100           | 1                                |
| 80x150           | 1                                |
| 80x200           | 1                                |
| 80x300           | 2                                |
| 80x400           | 2                                |
| 80x500           | 3                                |
| 80x600           | 3                                |


| Типоразмер лотка | Комплект метизов №1 или №3, кол. |
|------------------|----------------------------------|
| 100x100          | 1                                |
| 100x150          | 1                                |
| 100x200          | 1                                |
| 100x300          | 2                                |
| 100x400          | 3                                |
| 100x500          | 3                                |
| 100x600          | 3                                |

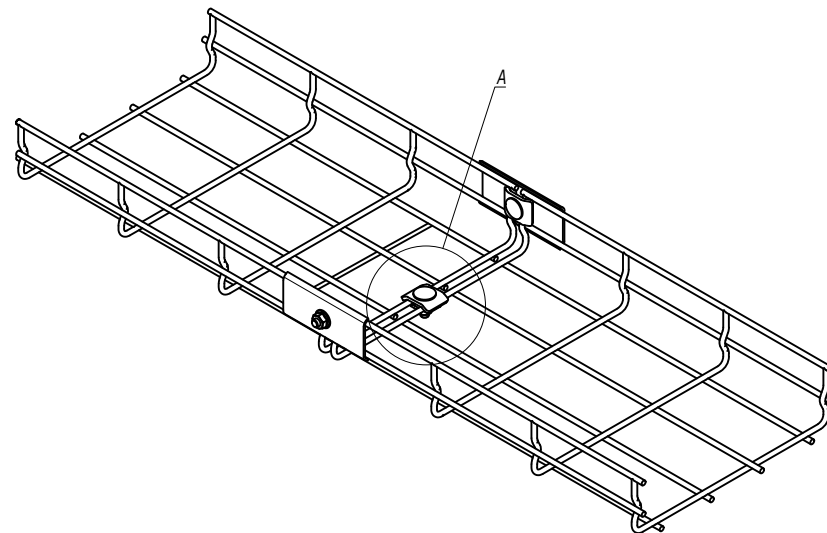

A

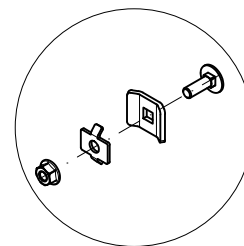Комплект метизов №1  
(СМ350001)

A

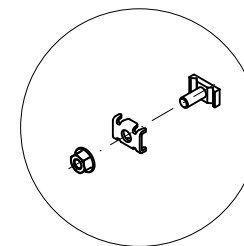Комплект метизов №3  
(СМ350003)

Инв. № подл. Подпись и дата Взам. инв. №

| Поз. | Наименование                 | Код                   | Кол. | Примечание  |
|------|------------------------------|-----------------------|------|-------------|
| 1    | Лоток проволочный            |                       |      |             |
| 2    | Пластина соединительная      | FC37306               | 2    |             |
| 3    | Комплект №1 или №3           | СМ350001/<br>СМ350003 |      | См. табл. 1 |
| 4    | Винт М6х20 DIN 603           | СМ050620              | 2    |             |
| 5    | Шайба                        | СМ170600              | 2    |             |
| 6    | Гайка с насечкой М6 DIN 6923 | СМ100600              | 2    |             |

|      |         |      |        |         |      |
|------|---------|------|--------|---------|------|
| Изм. | Кол.уч. | Лист | № док. | Подпись | Дата |
|------|---------|------|--------|---------|------|

DKC-2018.F5.01

Лист

3

Безвинтовое соединение лотков

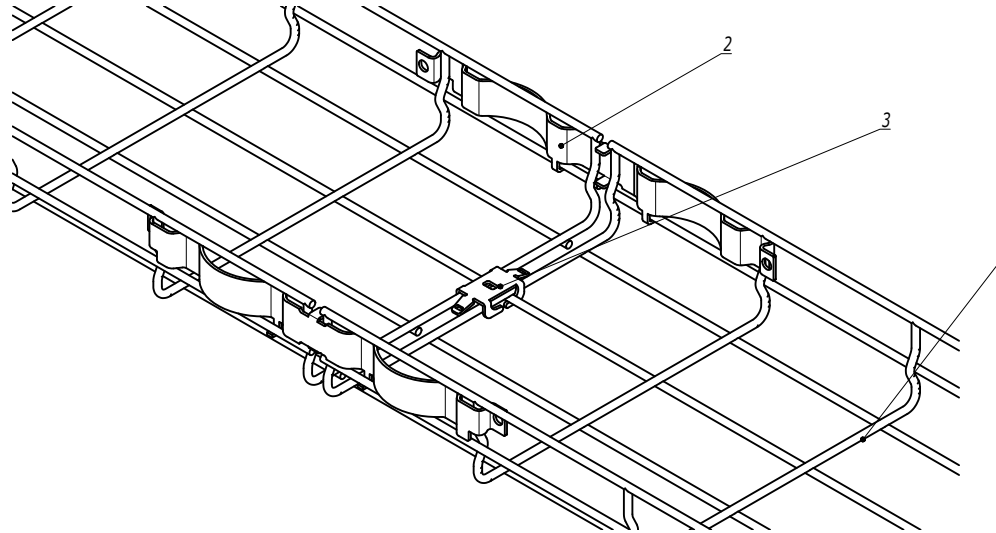


Таблица 1

| Типоразмер лотка | Зажим безвинтовой, шт. |
|------------------|------------------------|
| 30x50            | 0                      |
| 30x100           | 0                      |
| 30x150           | 1                      |
| 30x200           | 1                      |
| 30x300           | 1                      |
| 30x400           | 2                      |
| 30x500           | 2                      |
| 30x600           | 2                      |

| Типоразмер лотка | Зажим безвинтовой, шт. |
|------------------|------------------------|
| 50x50            | 0                      |
| 50x100           | 1                      |
| 50x150           | 1                      |
| 50x200           | 1                      |
| 50x300           | 1                      |
| 50x400           | 2                      |
| 50x500           | 2                      |
| 50x600           | 2                      |

| Типоразмер лотка | Зажим безвинтовой, шт. |
|------------------|------------------------|
| 80x80            | 0                      |
| 80x100           | 1                      |
| 80x150           | 1                      |
| 80x200           | 1                      |
| 80x300           | 2                      |
| 80x400           | 2                      |
| 80x500           | 2                      |
| 80x600           | 2                      |

| Типоразмер лотка | Зажим безвинтовой, шт. |
|------------------|------------------------|
| 100x100          | 1                      |
| 100x150          | 1                      |
| 100x200          | 1                      |
| 100x300          | 2                      |
| 100x400          | 2                      |
| 100x500          | 2                      |
| 100x600          | 2                      |


Инв. № подл.      Подпись и дата      Взам. инв. №

| Поз. | Наименование          | Код     | Кол. | Примечание  |
|------|-----------------------|---------|------|-------------|
| 1    | Лоток проволочный     |         |      |             |
| 2    | Крепление безвинтовое | FC37304 | 2    |             |
| 3    | Зажим безвинтовой     | FC37307 |      | См. табл. 1 |

|      |         |      |        |         |      |
|------|---------|------|--------|---------|------|
| Изм. | Кол.уч. | Лист | № док. | Подпись | Дата |
|      |         |      |        |         |      |



DKC-2018.F5.01

Лист  
4

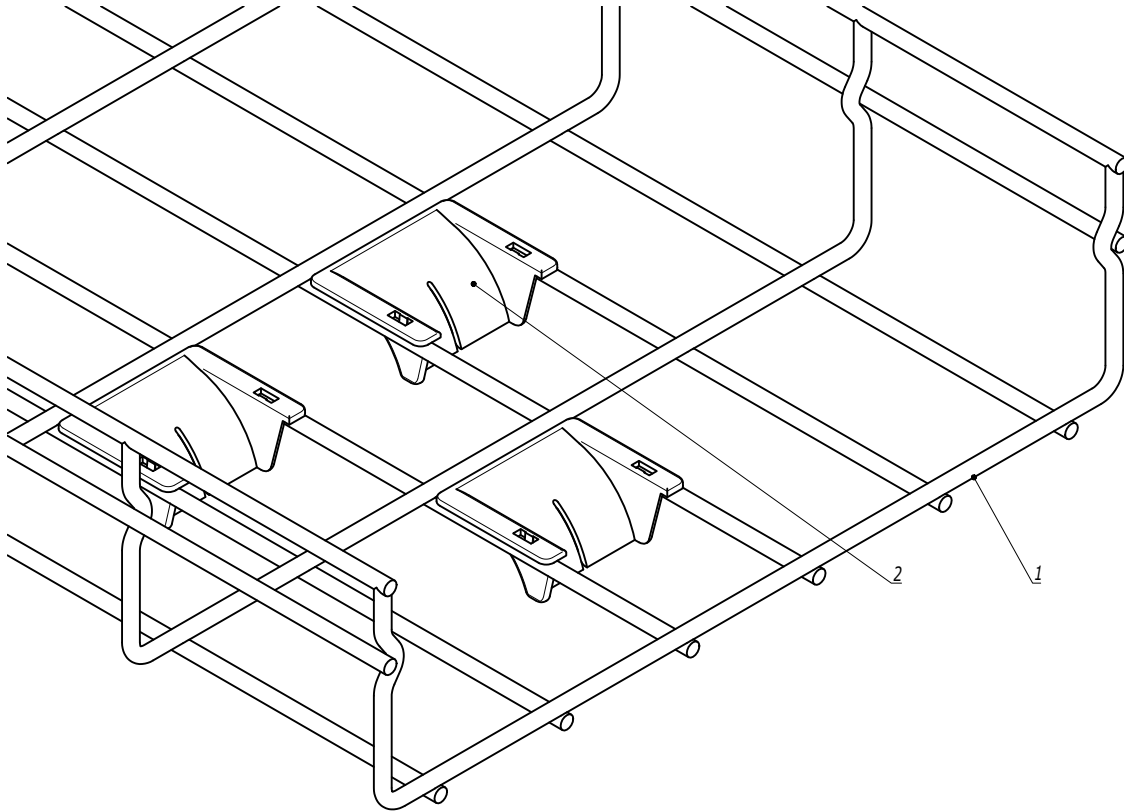

|                |                                    |         |        |            |       |              |      |        |
|----------------|------------------------------------|---------|--------|------------|-------|--------------|------|--------|
| Поз.           | Наименование                       | Код     | Кол.   | Примечание |       |              |      |        |
| 1              | Лоток проволочный                  |         |        |            |       |              |      |        |
| 2              | Ограничитель радиуса изгиба кабеля | FC37009 |        |            |       |              |      |        |
| DKC-2018.F5.03 |                                    |         |        |            |       |              |      |        |
| Изм.           | Кол.уч.                            | Лист    | № док. | Подпись    | Дата  | Спуск кабеля |      |        |
| Разработал     | Тиунов И.А.                        |         |        |            | 09.18 |              |      |        |
| Проверил       | Череди́ченко Г.А.                  |         |        |            | 09.18 |              |      |        |
| Утвердил       | Дядичко А.В.                       |         |        |            | 09.18 |              |      |        |
|                |                                    |         |        |            |       | Стадия       | Лист | Листов |
|                |                                    |         |        |            |       |              |      | 1      |
|                |                                    |         |        |            |       | DKC          |      |        |


|              |                |               |
|--------------|----------------|---------------|
| Инв. № подл. | Подпись и дата | Взаим. инв. № |
|              |                |               |

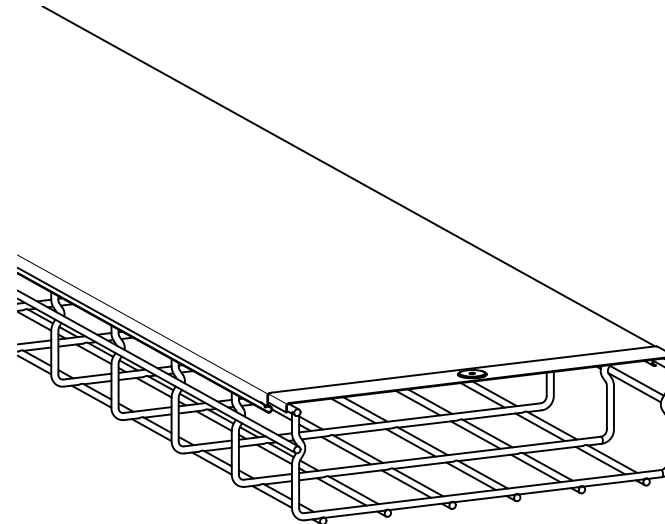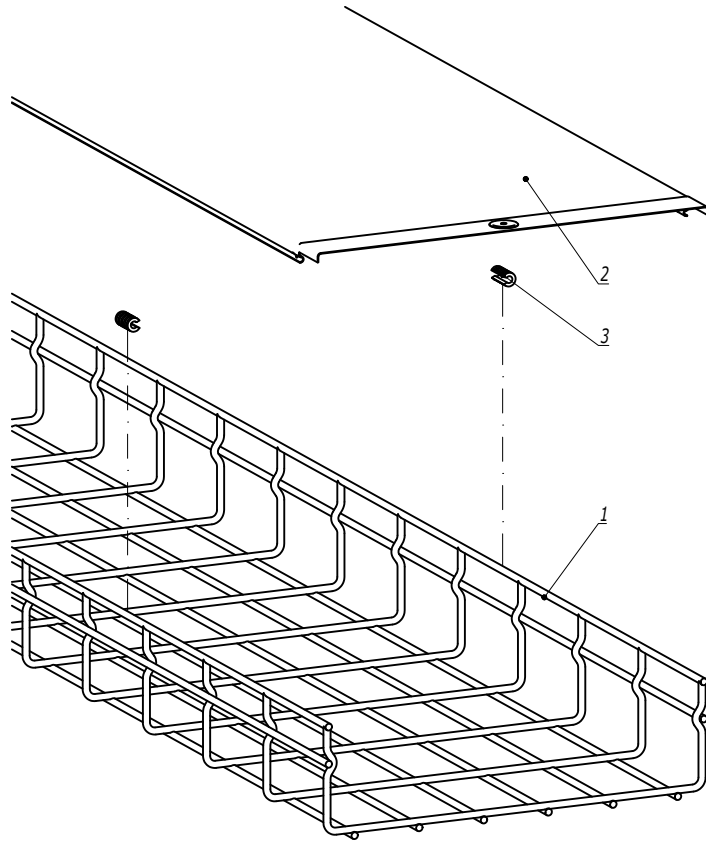

|            |                          |      |        |         |       |                                                                                       |      |                            |
|------------|--------------------------|------|--------|---------|-------|---------------------------------------------------------------------------------------|------|----------------------------|
| Поз.       | Наименование             |      |        |         |       | Код                                                                                   | Кол. | Примечание                 |
| 1          | Лоток проволочный        |      |        |         |       |                                                                                       | 1    |                            |
| 2          | Крышка на прямой элемент |      |        |         |       |                                                                                       | 1    |                            |
| 3          | Держатель для крышки     |      |        |         |       |                                                                                       | 2    | устанавливать через 1 метр |
|            |                          |      |        |         |       | DKC-2018.F5.08                                                                        |      |                            |
| Изм.       | Кол.уч.                  | Лист | № док. | Подпись | Дата  | Крышка                                                                                |      |                            |
| Разработал | Тиунов И.А.              |      |        |         | 09.18 |                                                                                       |      |                            |
| Проверил   | Чередищенко Г.А.         |      |        |         | 09.18 |                                                                                       |      |                            |
|            |                          |      |        |         |       |                                                                                       |      |                            |
| Утвердил   | Дядичко А.В.             |      |        |         | 09.18 |                                                                                       |      |                            |
|            |                          |      |        |         |       | Стадия                                                                                | Лист | Листов                     |
|            |                          |      |        |         |       |                                                                                       |      | 1                          |
|            |                          |      |        |         |       |  |      |                            |

|              |                |               |
|--------------|----------------|---------------|
| Инв. № подл. | Подпись и дата | Взаим. инв. № |
|              |                |               |

Лоток шириной 600 мм


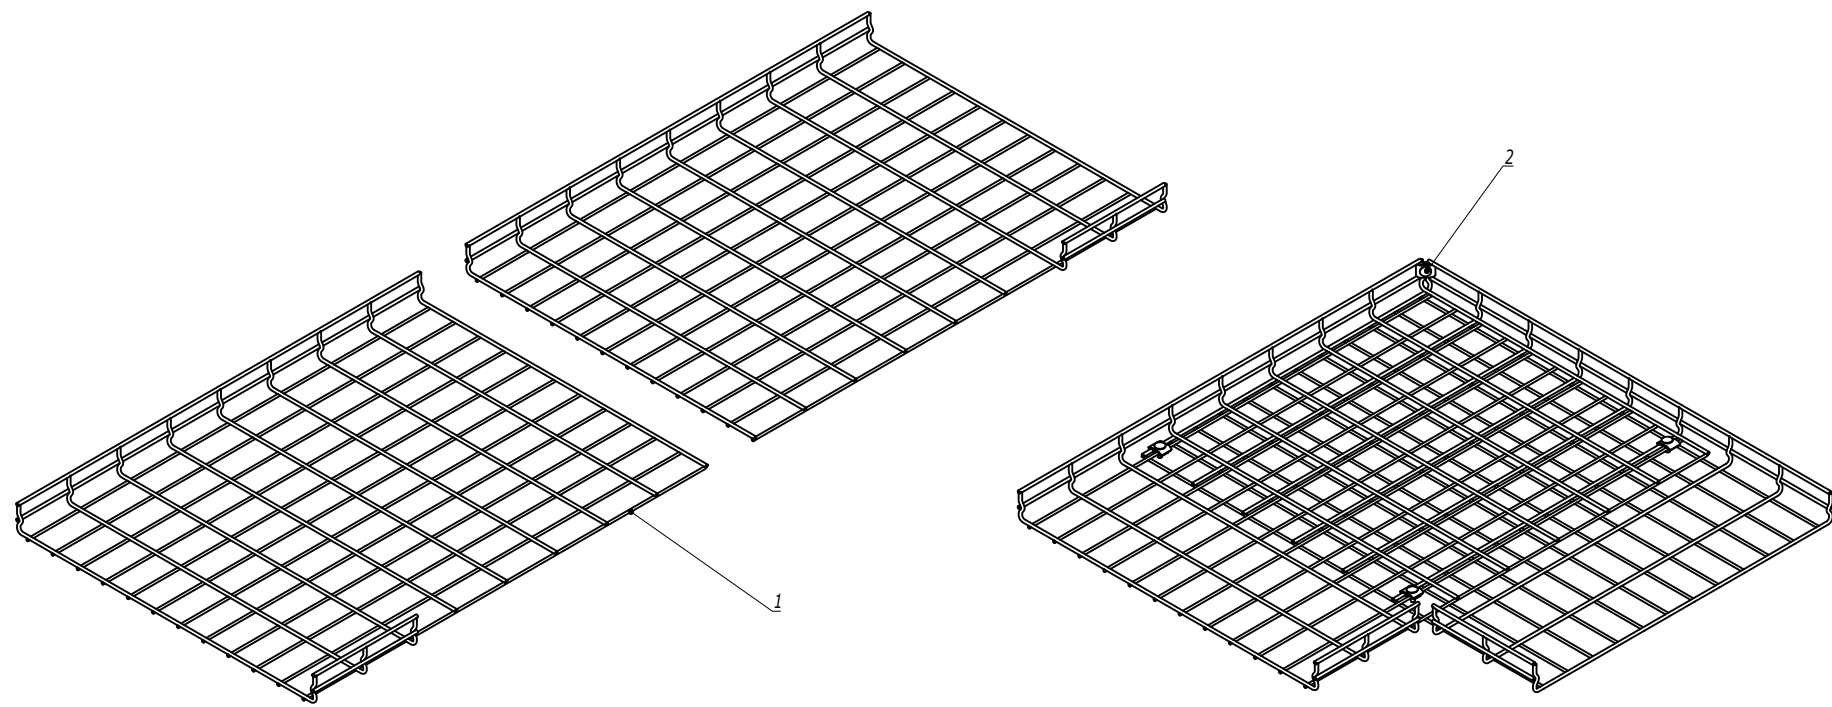


|              |                |              |
|--------------|----------------|--------------|
| Инв. № подл. | Подпись и дата | Взам. инв. № |
|              |                |              |

| Поз.           | Наименование                     | Код                   | Кол. | Примечание |
|----------------|----------------------------------|-----------------------|------|------------|
| 1              | Лоток проволочный шириной 600 мм |                       |      |            |
| 2              | Комплект метизов №1 или №3       | СМ350001/<br>СМ350003 | 4    |            |
| DKC-2018.F5.09 |                                  |                       |      | Лист       |
|                |                                  |                       |      | 9          |

|      |         |      |        |         |      |
|------|---------|------|--------|---------|------|
| Изм. | Кол.уч. | Лист | № док. | Подпись | Дата |
|      |         |      |        |         |      |



Лоток шириной 200 мм

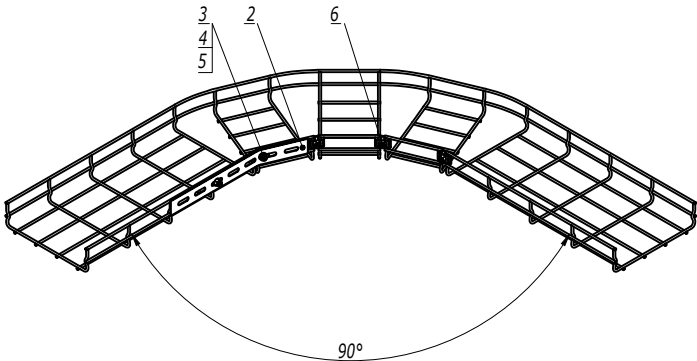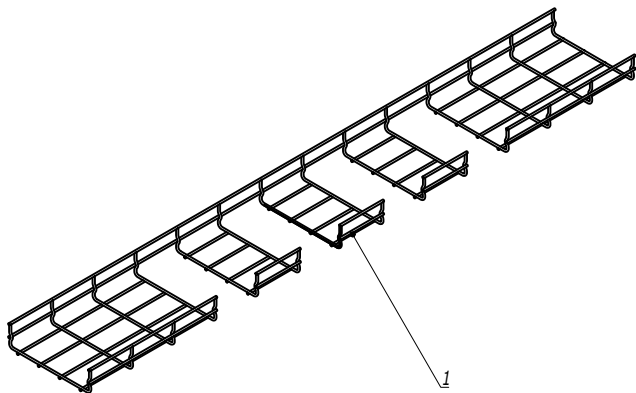

|              |                |              |
|--------------|----------------|--------------|
| Инв. № подл. | Подпись и дата | Взам. инв. № |
|              |                |              |

| Поз.                                  | Наименование                     | Код                   | Кол. | Примечание |
|---------------------------------------|----------------------------------|-----------------------|------|------------|
| 1                                     | Лоток проволочный шириной 200 мм |                       |      |            |
| 2                                     | Соединитель с семью отверстиями  | FC34247               | 1    |            |
| 3                                     | Винт М6х20 DIN 603               | CM050620              | 2    |            |
| 4                                     | Шайба                            | CM170600              | 2    |            |
| 5                                     | Гайка с насечкой М6 DIN 6923     | CM100600              | 2    |            |
| 6                                     | Комплект метизов №1 или №3       | CM350001/<br>CM350003 | 3    |            |
| Изм. Кол.уч. Лист № док. Подпись Дата |                                  |                       |      | Лист       |
| DKC-2018.F5.10                        |                                  |                       |      | 5          |



Лоток шириной 300 мм

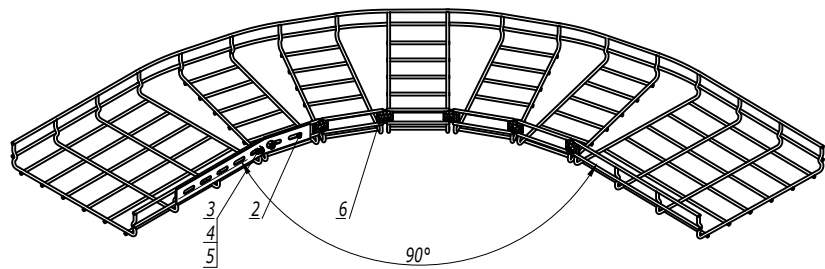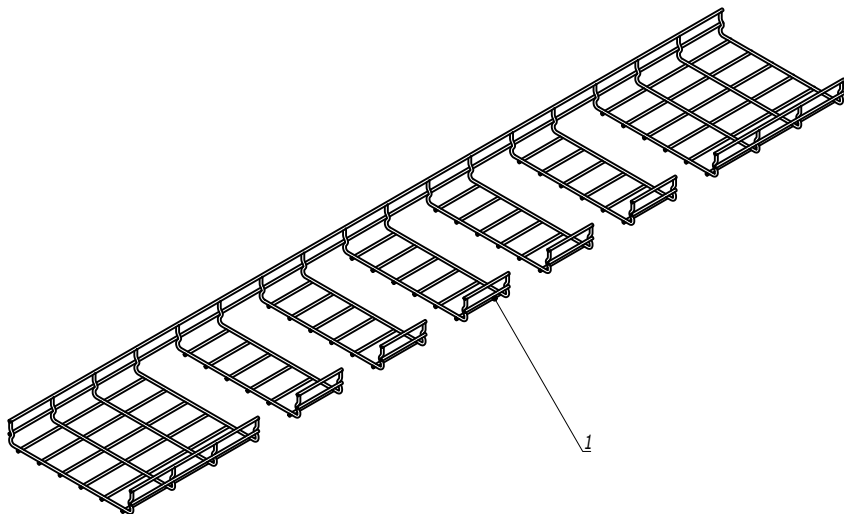

|              |                |              |
|--------------|----------------|--------------|
| Инв. № подл. | Подпись и дата | Взам. инв. № |
|              |                |              |

| Поз.           | Наименование                     | Код                   | Кол.   | Примечание |
|----------------|----------------------------------|-----------------------|--------|------------|
| 1              | Лоток проволочный шириной 300 мм |                       |        |            |
| 2              | Соединитель с семью отверстиями  | FC34247               | 1      |            |
| 3              | Винт М6х20 DIN 603               | CM050620              | 2      |            |
| 4              | Шайба                            | CM170600              | 2      |            |
| 5              | Гайка с насечкой М6 DIN 6923     | CM100600              | 2      |            |
| 6              | Комплект метизов №1 или №3       | CM350001/<br>CM350003 | 5      |            |
| Изм.           | Кол.уч.                          | Лист                  | № док. | Подпись    |
|                |                                  |                       |        |            |
| DKC-2018.F5.10 |                                  |                       |        | Лист       |
|                |                                  |                       |        | 6          |



Лоток шириной 400 мм

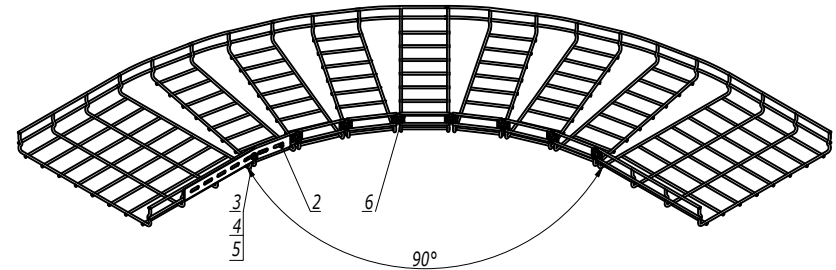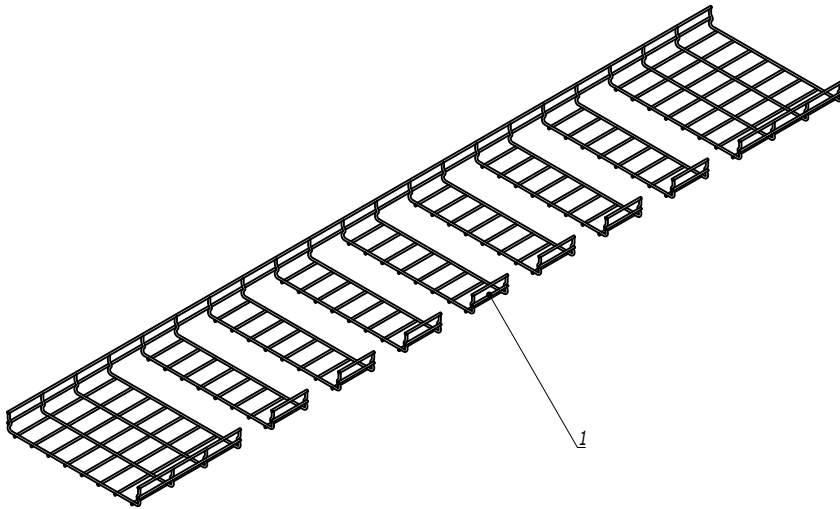

|              |                |              |
|--------------|----------------|--------------|
| Инв. № подл. | Подпись и дата | Взам. инв. № |
|              |                |              |

| Поз. | Наименование                     | Код                   | Кол.   | Примечание |      |                |  |  |      |
|------|----------------------------------|-----------------------|--------|------------|------|----------------|--|--|------|
| 1    | Лоток проволочный шириной 400 мм |                       |        |            |      |                |  |  |      |
| 2    | Соединитель с семью отверстиями  | FC34247               | 1      |            |      |                |  |  |      |
| 3    | Винт М6х20 DIN 603               | CM050620              | 2      |            |      |                |  |  |      |
| 4    | Шайба                            | CM170600              | 2      |            |      |                |  |  |      |
| 5    | Гайка с насечкой М6 DIN 6923     | CM100600              | 2      |            |      |                |  |  |      |
| 6    | Комплект метизов №1 или №3       | CM350001/<br>CM350003 | 5      |            |      |                |  |  |      |
|      |                                  |                       |        |            |      |                |  |  |      |
|      |                                  |                       |        |            |      |                |  |  |      |
| Изм. | Кол.уч.                          | Лист                  | № док. | Подпись    | Дата | DKC-2018.F5.10 |  |  | Лист |
|      |                                  |                       |        |            |      |                |  |  | 7    |



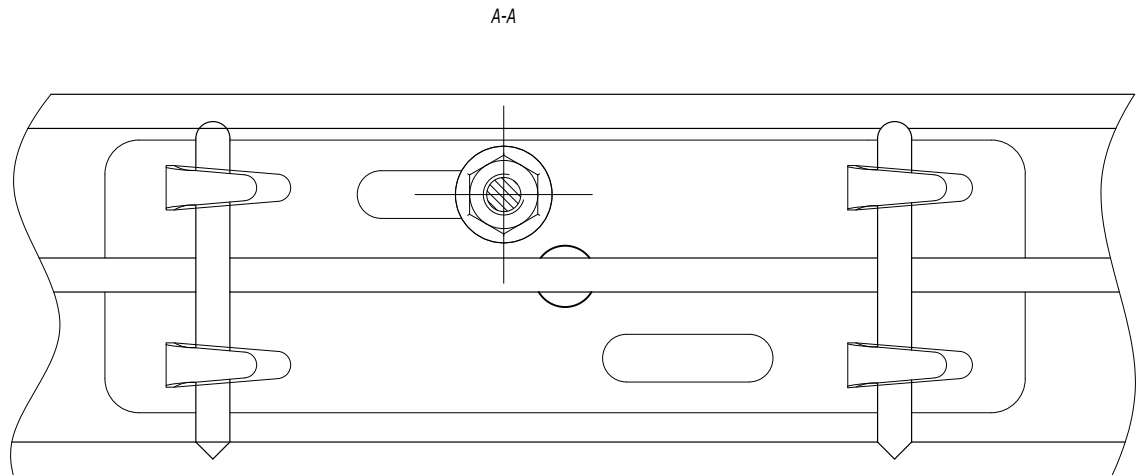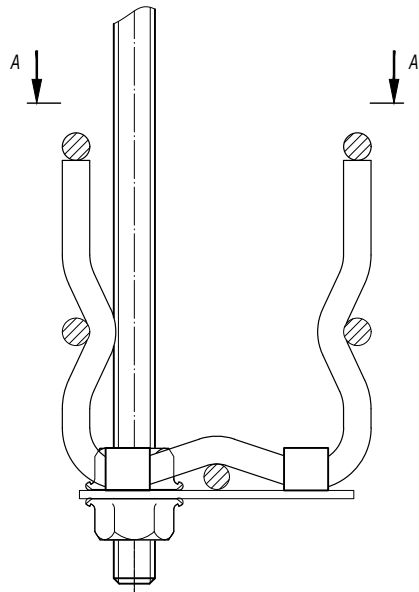



1. \*Для фиксации лотка на держателе произвести загиб лепестков.

| Поз. | Наименование                                        | Код      | Кол. | Примечание |
|------|-----------------------------------------------------|----------|------|------------|
| 1    | Лоток проволочный шириной 50 мм                     |          |      |            |
| 2    | Держатель для проволочного лотка с основанием 50 мм | FC37305  | 1    |            |
| 3    | Гайка с насечкой М6 DIN 6923                        | CM100600 | 2    |            |
| 4    | Шпилька резьбовая М6                                | CM200600 | 1    |            |

|            |                  |      |        |                                                                                       |       |                                                                                         |        |      |        |
|------------|------------------|------|--------|---------------------------------------------------------------------------------------|-------|-----------------------------------------------------------------------------------------|--------|------|--------|
|            |                  |      |        |                                                                                       |       | DKC-2018.F5.11                                                                          |        |      |        |
| Изм.       | Кол.уч.          | Лист | № док. | Подпись                                                                               | Дата  | Подвес лотка шириной 50 мм на шпильке и держателе проволочного лотка с основанием 50 мм | Стадия | Лист | Листов |
| Разработал | Тиунов И.А.      |      |        |  | 09.18 |                                                                                         |        |      |        |
| Проверил   | Чередищенко Г.А. |      |        |  | 09.18 |                                                                                         |        |      | 1      |
|            |                  |      |        |                                                                                       |       |                                                                                         |        |      |        |
| Утвердил   | Дядичко А.В.     |      |        |  | 09.18 |                                                                                         |        |      |        |
|            |                  |      |        |                                                                                       |       |    |        |      |        |

|              |                |               |
|--------------|----------------|---------------|
| Инв. № подл. | Подпись и дата | Взаим. инв. № |
|              |                |               |

## Подвес на параллельные прутки

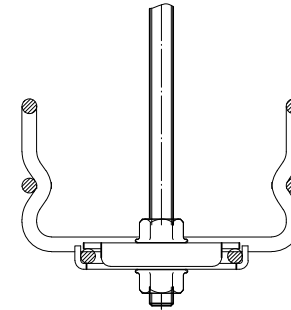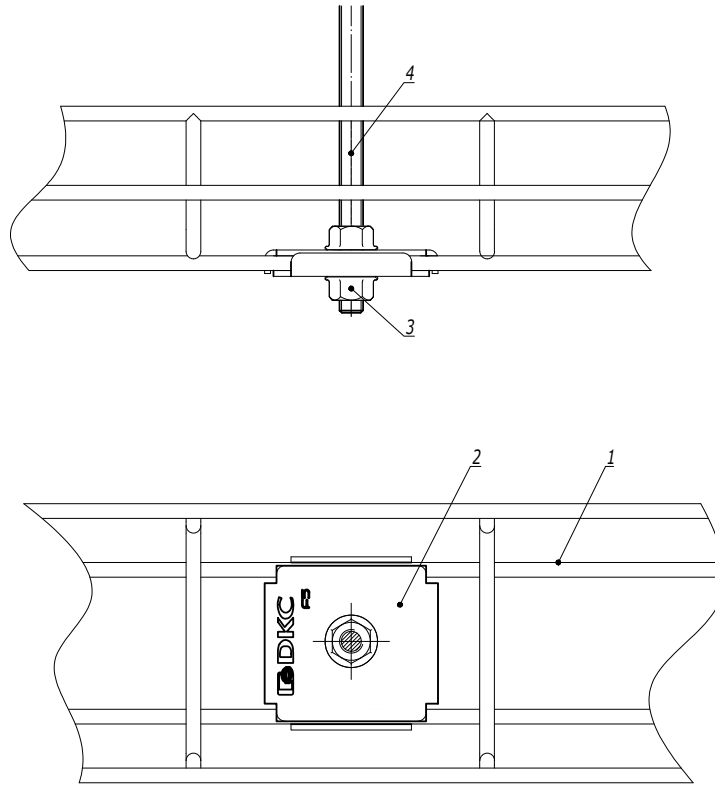

1. \*Для лотка шириной 150мм подвесы расположить в шахматном порядке.



| Поз. | Наименование                                       | Код      | Кол. | Примечание |
|------|----------------------------------------------------|----------|------|------------|
| 1    | Лоток проволочный шириной 100-300 мм               |          |      |            |
| 2    | Пластина для подвеса проволочного лотка на шпильке | FC37311  | 2    |            |
| 3    | Гайка с насечкой М8 DIN 6923                       | CM100800 | 2    |            |
| 4    | Шпилька резьбовая М8                               | CM200801 | 1    |            |

|            |                  |      |        |                                                                                       |       |                                                                                       |  |  |
|------------|------------------|------|--------|---------------------------------------------------------------------------------------|-------|---------------------------------------------------------------------------------------|--|--|
|            |                  |      |        |                                                                                       |       | DKC-2018.F5.12                                                                        |  |  |
| Изм.       | Кол.уч.          | Лист | № док. | Подпись                                                                               | Дата  | Подвес лотка шириной 100-300 мм на шпильке и пластине для подвеса проволочного лотка  |  |  |
| Разработал | Тиунов И.А.      |      |        |  | 09.18 |                                                                                       |  |  |
| Проверил   | Чередищенко Г.А. |      |        |  | 09.18 |                                                                                       |  |  |
|            |                  |      |        |                                                                                       |       |                                                                                       |  |  |
| Утвердил   | Дядичко А.В.     |      |        |  | 09.18 |  |  |  |
|            |                  |      |        |                                                                                       |       |                                                                                       |  |  |

|        |      |        |
|--------|------|--------|
| Стадия | Лист | Листов |
|        | 1    | 2      |

|              |                |               |
|--------------|----------------|---------------|
| Инв. № подл. | Подпись и дата | Взаим. инв. № |
|              |                |               |



Подвес на пересекающиеся прутки

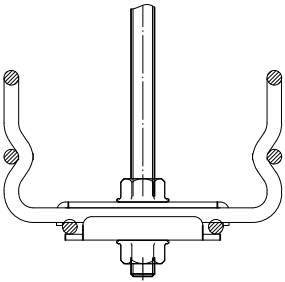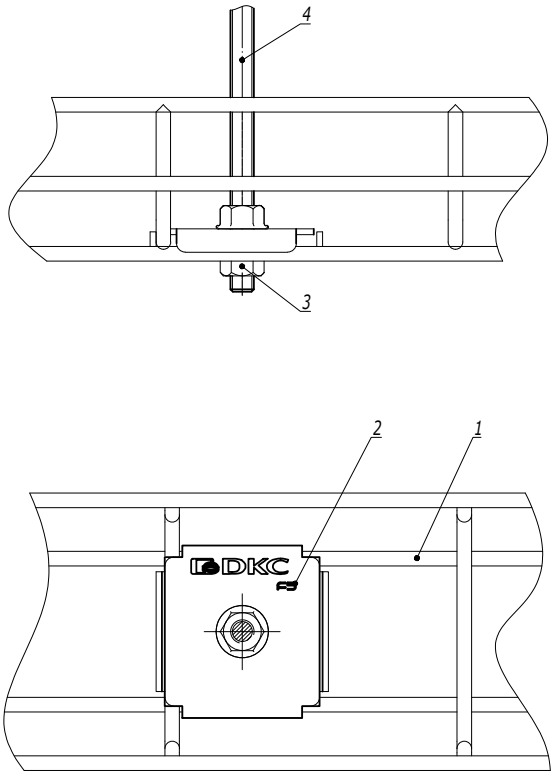

1. \*Для лотка шириной 150мм подвесы расположить в шахматном порядке.

| Поз.           | Наименование                                       | Код      | Кол.   | Примечание |
|----------------|----------------------------------------------------|----------|--------|------------|
| 1              | Лоток проволочный шириной 100-300 мм               |          |        |            |
| 2              | Пластина для подвеса проволочного лотка на шпильке | FC37311  | 2      |            |
| 3              | Гайка с насечкой М8 DIN 6923                       | CM100800 | 2      |            |
| 4              | Шпилька резьбовая М8                               | CM200801 | 1      |            |
|                |                                                    |          |        | Лист       |
| DKC-2018.F5.12 |                                                    |          |        | 2          |
| Изм.           | Кол.уч.                                            | Лист     | № док. | Подпись    |
|                |                                                    |          |        | Дата       |

## Горизонтальный монтаж

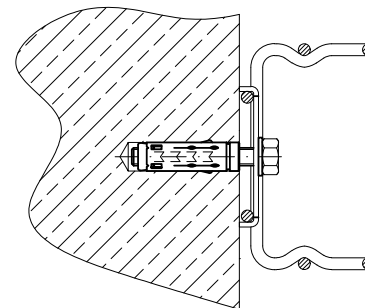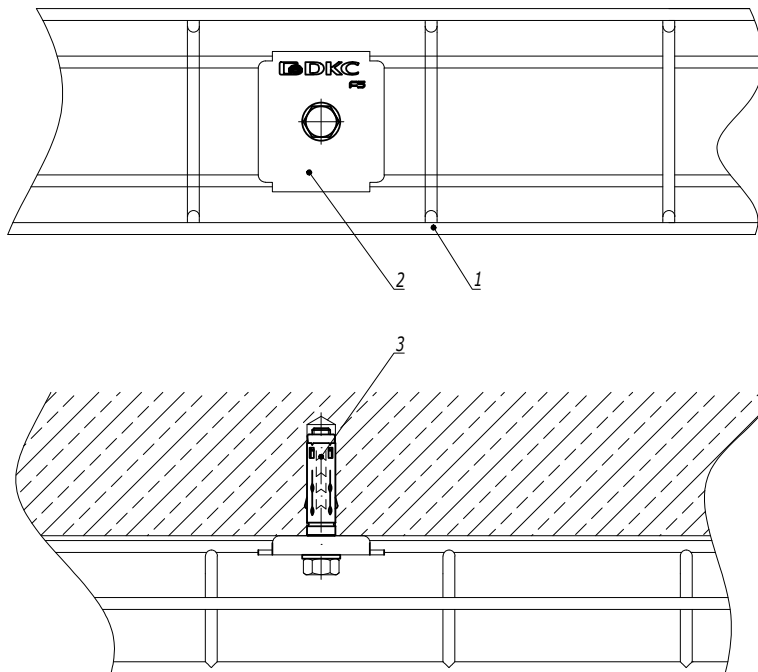

1. \*Для лотка шириной 150мм крепления расположить в шахматном порядке.

| Поз. | Наименование                                       | Код      | Кол. | Примечание     |
|------|----------------------------------------------------|----------|------|----------------|
| 1    | Лоток проволочный шириной 100-600 мм               |          |      |                |
| 2    | Пластина для подвеса проволочного лотка на шпильке | FC37311  | 1    |                |
| 3    | Стандартный анкер с болтом М8                      | CM430850 | 1    | DKC-2018.M5.01 |

|            |                    |      |        |                                                                                       |       |
|------------|--------------------|------|--------|---------------------------------------------------------------------------------------|-------|
|            |                    |      |        |                                                                                       |       |
|            |                    |      |        |                                                                                       |       |
| Изм.       | Кол.уч.            | Лист | № док. | Подпись                                                                               | Дата  |
| Разработал | Тиунов И.А.        |      |        |  | 09.18 |
| Проверил   | Череди́нченко Г.А. |      |        |  | 09.18 |
|            |                    |      |        |                                                                                       |       |
| Утвердил   | Дядичко А.В.       |      |        |  | 09.18 |

DKC-2018.F5.13

Крепление проволочного лотка шириной 100-600 мм к стене при помощи пластины для подвеса проволочного лотка


|        |      |        |
|--------|------|--------|
| Стадия | Лист | Листов |
|        | 1    | 2      |



Крепление проволочного лотка шириной 100-600 мм к стене при помощи пластины для подвеса проволочного лотка

Инв. № подл.    Подпись и дата    Взаим. инв. №



Вертикальный монтаж

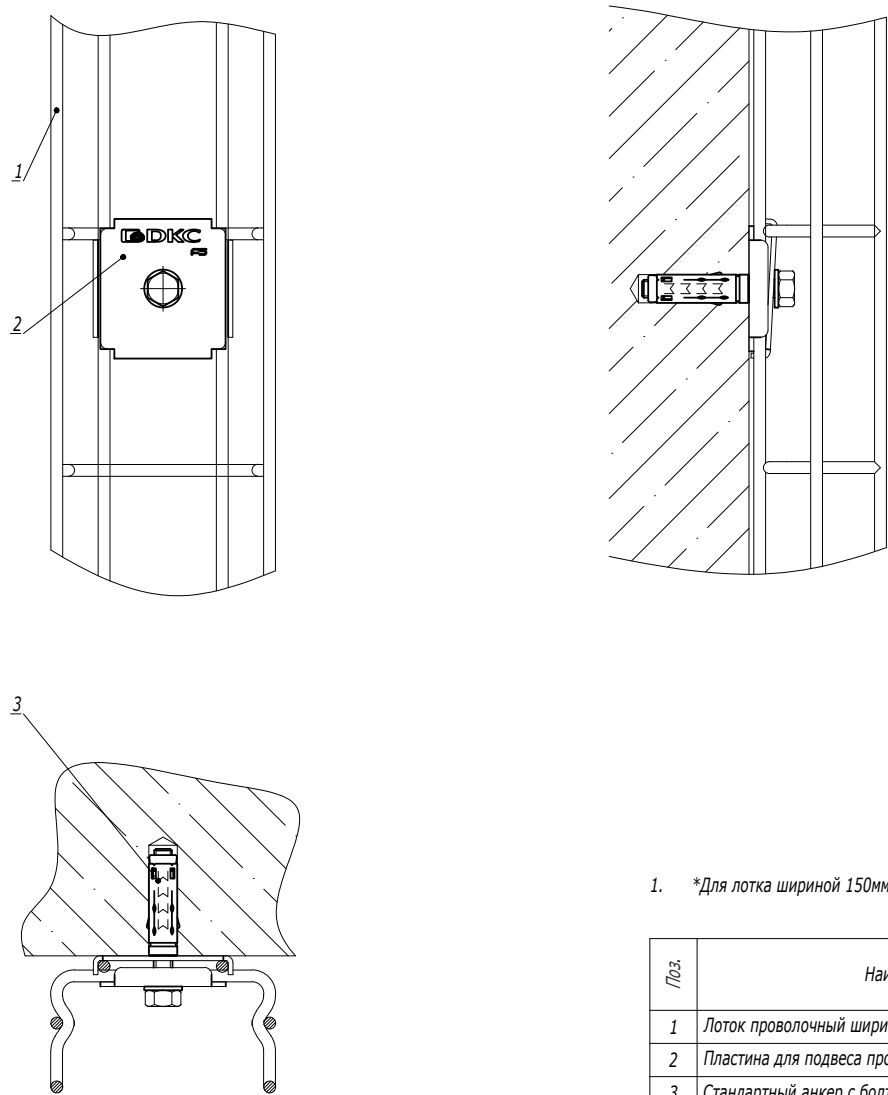

1. \*Для лотка шириной 150мм крепления расположить в шахматном порядке.

| Поз.           | Наименование                                       | Код      | Кол. | Примечание     |
|----------------|----------------------------------------------------|----------|------|----------------|
| 1              | Лоток проволочный шириной 100-600 мм               |          |      |                |
| 2              | Пластина для подвеса проволочного лотка на шпильке | FC37311  | 2    |                |
| 3              | Стандартный анкер с болтом М8                      | CM430850 | 1    | DKC-2018.M5.01 |
| DKC-2018.F5.13 |                                                    |          |      | Лист           |
|                |                                                    |          |      | 2              |

|              |                |              |
|--------------|----------------|--------------|
| Инв. № подл. | Подпись и дата | Взам. инв. № |
|              |                |              |

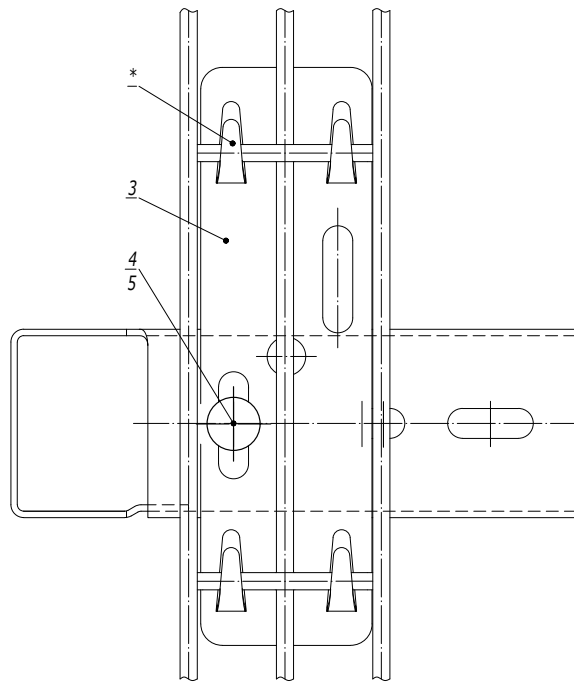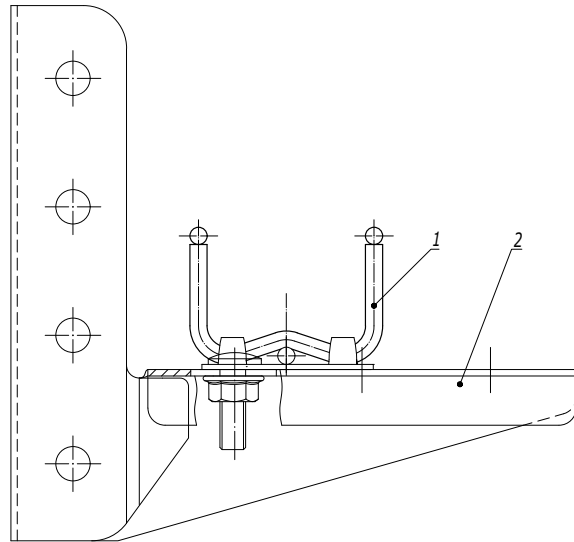


1. \* Для фиксации лотка на держателе произвести загиб лепестков.

| Поз. | Наименование                                   | Код      | Кол. | Примечание |
|------|------------------------------------------------|----------|------|------------|
| 1    | Лоток проволочный шириной 80-300 мм            |          |      |            |
| 2    | Консоль для проволочного лотка                 |          | 1    |            |
| 3    | Держатель для проволочного лотка шириной 50 мм | FC37305  | 1    |            |
| 4    | Винт М6х20                                     | CM050620 | 1    |            |
| 5    | Гайка с насечкой М6 DIN 6923                   | CM100600 | 1    |            |

|            |                  |      |        |                                                                                       |       |                                                                                        |                                                                                       |      |        |
|------------|------------------|------|--------|---------------------------------------------------------------------------------------|-------|----------------------------------------------------------------------------------------|---------------------------------------------------------------------------------------|------|--------|
|            |                  |      |        |                                                                                       |       |                                                                                        | DKC-2018.F5.14                                                                        |      |        |
| Изм.       | Кол.уч.          | Лист | № док. | Подпись                                                                               | Дата  |                                                                                        |                                                                                       |      |        |
| Разработал | Тиунов И.А.      |      |        |  | 09.18 | Крепление проволочного лотка шириной 50 мм при помощи держателя для проволочного лотка | Стадия                                                                                | Лист | Листов |
| Проверил   | Чередищенко Г.А. |      |        |  | 09.18 |                                                                                        |                                                                                       |      | 1      |
|            |                  |      |        |                                                                                       |       |                                                                                        |                                                                                       |      |        |
|            |                  |      |        |                                                                                       |       |                                                                                        |                                                                                       |      |        |
| Утвердил   | Дядичко А.В.     |      |        |  | 09.18 |                                                                                        |                                                                                       |      |        |
|            |                  |      |        |                                                                                       |       |                                                                                        |  |      |        |

|              |                |              |
|--------------|----------------|--------------|
| Инв. № подл. | Подпись и дата | Взам. инв. № |
|              |                |              |

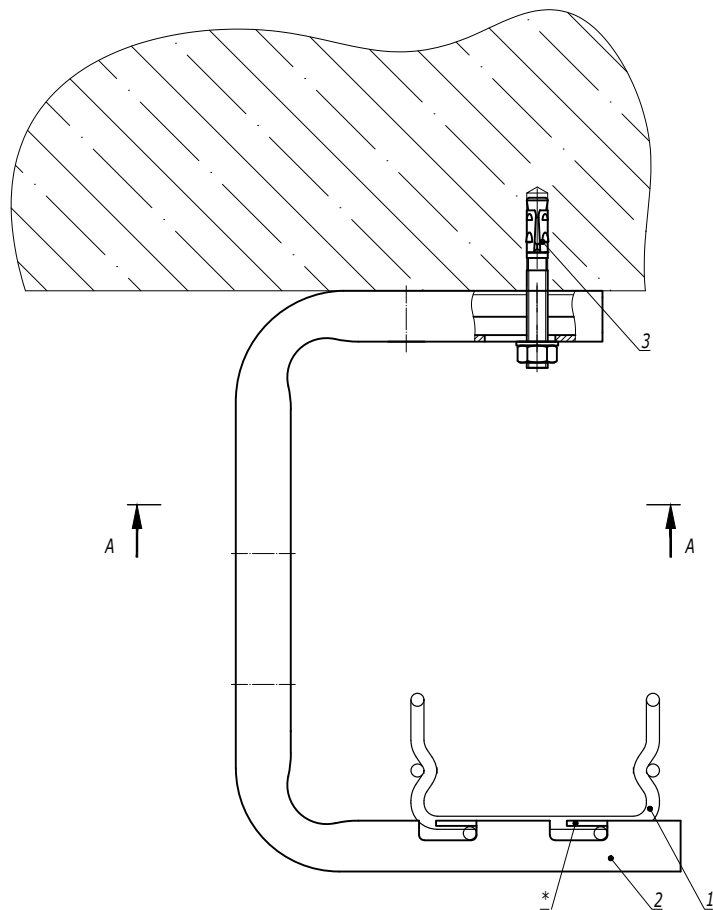


1. \* Для фиксации лотка на держателе произвести загиб лепестков.

| Поз. | Наименование                         | Код      | Кол. | Примечание     |
|------|--------------------------------------|----------|------|----------------|
| 1    | Лоток проволочный шириной 100-400 мм |          |      |                |
| 2    | Консоль FBA-30                       | FBA30**  | 1    |                |
| 3    | Усиленный клиновой анкер M8x65       | CM480865 | 1    | DKC-2018.M5.01 |

|            |                  |      |        |                                                                                       |       |                                                                      |                |  |  |
|------------|------------------|------|--------|---------------------------------------------------------------------------------------|-------|----------------------------------------------------------------------|----------------|--|--|
|            |                  |      |        |                                                                                       |       |                                                                      | DKC-2018.F5.16 |  |  |
| Изм.       | Кол.уч.          | Лист | № док. | Подпись                                                                               | Дата  | Крепление проволочного лотка шириной<br>100-400 мм на консоли FBA-30 |                |  |  |
| Разработал | Тиунов И.А.      |      |        |  | 09.18 |                                                                      |                |  |  |
| Проверил   | Чередищенко Г.А. |      |        |  | 09.18 |                                                                      |                |  |  |
|            |                  |      |        |                                                                                       |       |                                                                      |                |  |  |
| Утвердил   | Дядичко А.В.     |      |        |  | 09.18 |                                                                      |                |  |  |

|                                                                                       |      |        |
|---------------------------------------------------------------------------------------|------|--------|
| Стадия                                                                                | Лист | Листов |
|                                                                                       |      | 1      |
|  |      |        |



Горизонтальный монтаж

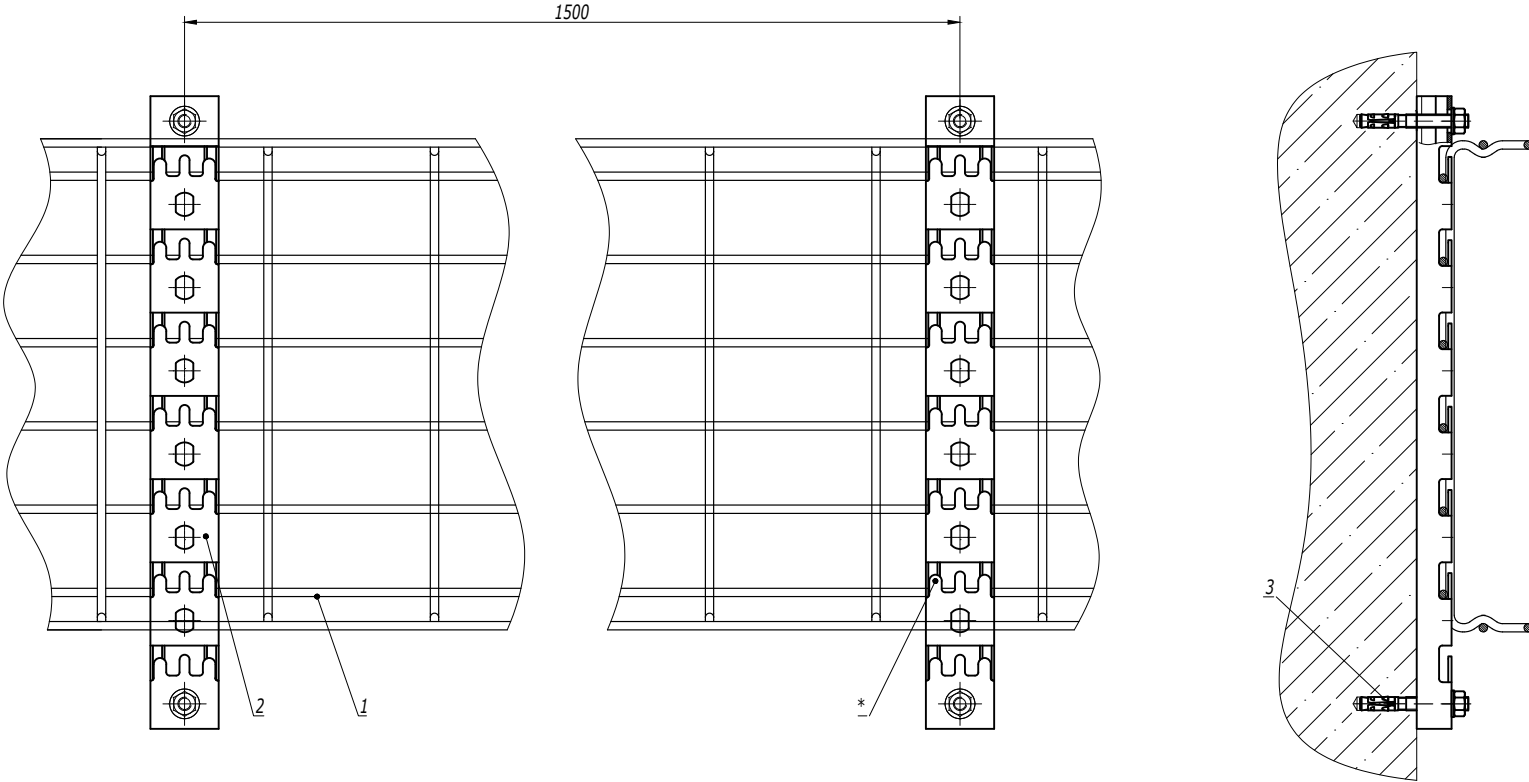

1. \* Для фиксации лотка на держателе произвести загиб лепестков.

| Поз.           | Наименование                         | Код      | Кол.   | Примечание     |       |                                                                                   |      |        |
|----------------|--------------------------------------|----------|--------|----------------|-------|-----------------------------------------------------------------------------------|------|--------|
| 1              | Лоток проволочный шириной 100-600 мм |          |        |                |       |                                                                                   |      |        |
| 2              | Профиль FPL-21                       | FPL21**  | 2      |                |       |                                                                                   |      |        |
| 3              | Усиленный клиновой анкер M8x65       | CM480865 | 4      | DKC-2018.M5.01 |       |                                                                                   |      |        |
| DKC-2018.F5.17 |                                      |          |        |                |       |                                                                                   |      |        |
| Изм.           | Кол.уч.                              | Лист     | № док. | Подпись        | Дата  | Крепление проволочного лотка шириной 100-600 мм к стене при помощи профиля FPL-21 |      |        |
| Разработал     | Тиунов И.А.                          |          |        |                | 09.18 |                                                                                   |      |        |
| Проверил       | Череди́нченко Г.А.                   |          |        |                | 09.18 |                                                                                   |      |        |
| Утвердил       | Дядичко А.В.                         |          |        |                | 09.18 |                                                                                   |      |        |
|                |                                      |          |        |                |       | Стадия                                                                            | Лист | Листов |
|                |                                      |          |        |                |       |                                                                                   | 1    | 2      |
|                |                                      |          |        |                |       | DKC                                                                               |      |        |

Вертикальный монтаж

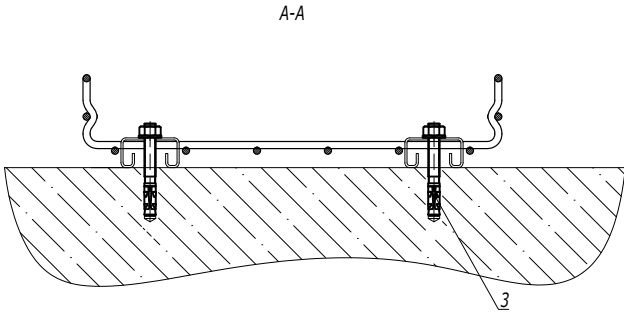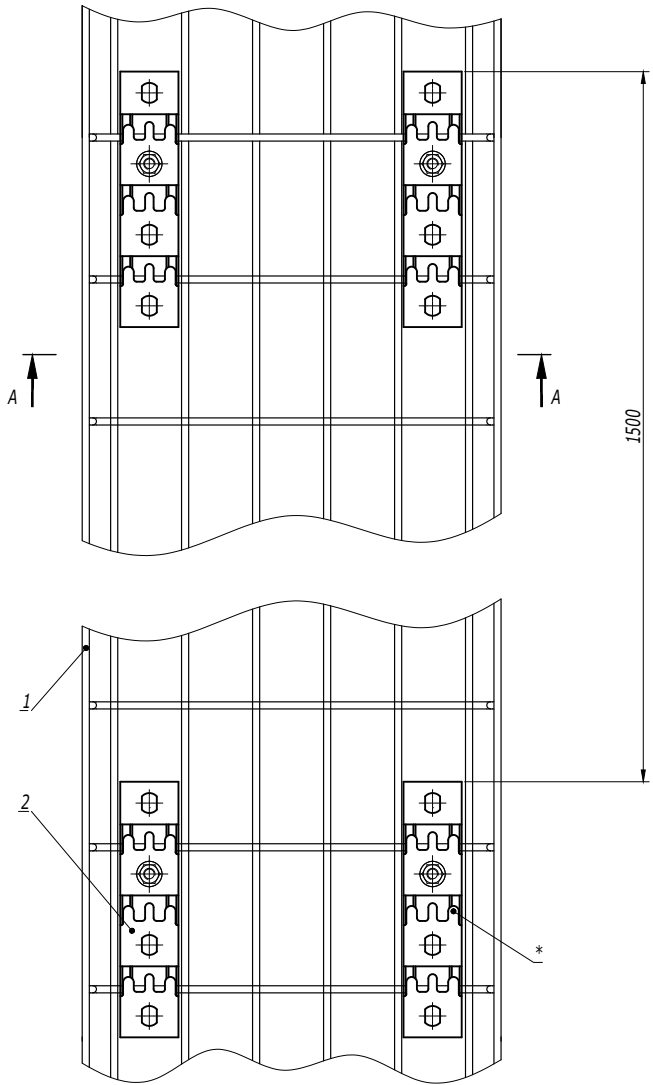

1. \* Для фиксации лотка на держателе произвести загиб лепестков.

| Поз.           | Наименование                         | Код      | Кол.   | Примечание     |
|----------------|--------------------------------------|----------|--------|----------------|
| 1              | Лоток проволочный шириной 100-600 мм |          |        |                |
| 2              | Профиль FPL-21                       | FPL21**  | 2      |                |
| 3              | Усиленный клиновой анкер М8х65       | СМ480865 | 4      | DKC-2018.М5.01 |
| Изм.           | Кол.уч.                              | Лист     | № док. | Подпись        |
|                |                                      |          |        | Дата           |
| DKC-2018.F5.17 |                                      |          |        | Лист           |
|                |                                      |          |        | 2              |