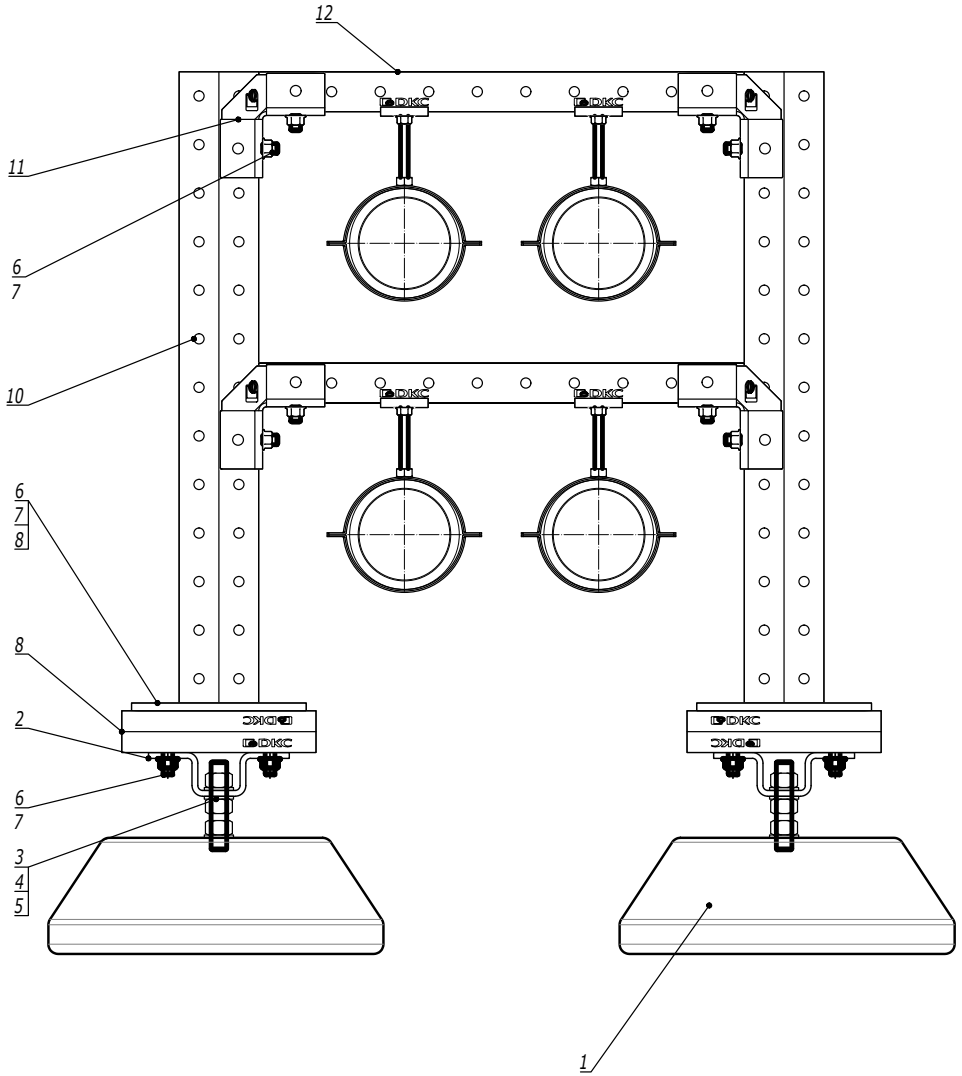



| Поз. | Наименование | Код | Кол. | Примечание |
|---|---|---|---|---|
| 1 | Бетонное основание | NL0*** | | |
| 2 | Крепление стеновое для С-образного профиля 41х41, горячеоцинкованное | BMD1051HDZ | | |
| 3 | Шпилька М16х1000 | CM201601 | | |
| 4 | Шайба с узкими полями М16 | CM241600 | | |
| 5 | Гайка шестигранная М16 | CM111600 | | |
| 6 | Винт для крепления к С-образному профилю М10х30 | CM041030 | | |
| 7 | Шайба кузовная М10, горячеоцинкованная | CM121000HDZ | | |
| 8 | Гайка с насечкой, препятствующей откручиванию М10, горячеоцинкованная | CM101000HDZ | | |
| 9 | Двойной С-образный профиль 41х21, горячеоцинкованный | BPD21** | | |
| 10 | Консоль двойная, 41х41мм, горячеоцинкованная | BBD41** | | |
| 11 | Уголок крепежный 90 градусов, двухлучевой, 4 отверстия, горячецинкованный | BMD1501HDZ | | |
| 12 | С-образный профиль 41х41, горячеоцинкованный | BPM41** | | |

| Изм. | Кол.уч. | Лист | №док. | Подпись | Дата |
|---|---|---|---|---|---|
| Разработал | | Тиунов И.А. | | | 09.23 |
| Проверил | | Чередниченко Г.А. | | | 09.23 |
| Утвердил | | Дядичко А.В. | | | 09.23 |

A11-2023.58

Прокладка двустенных труб по кровле

| Стадия | Лист | Листов |
|---|---|---|
| | 1 | 1 |

DKC

Взаим. инв. №

Подпись и дата

Инв. № подл.