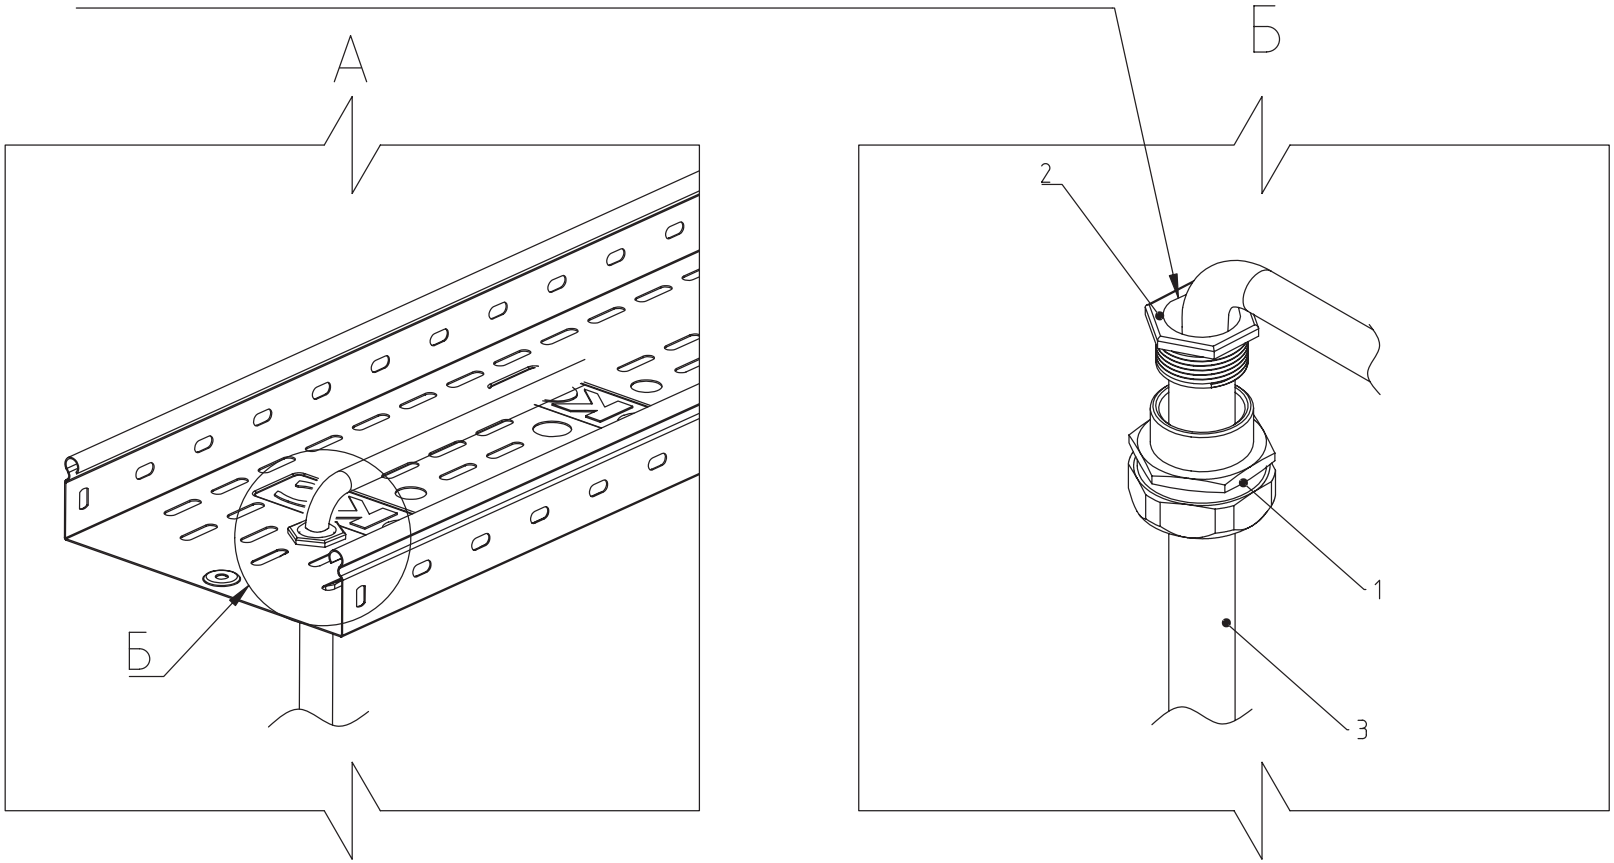
Организация опуска кабельной линии из лотка

Сглаженная кромка аксессура обеспечивает защиту изоляции кабеля при протяжке



Поз.	Наименование	Код	Кол.	Ед.изм.	Примечание
1	Взрывозащищенная Ex e муфта металлорукав-коробка с внутренней резьбой. 26 мм M25x1,5. Никелированная латунь. IP66/67	EX6015-2527	1	шт.	Таблица подбора см. лист №44
2	Взрывозащищенная защитная втулка Ex e, M25x1,5. Никелированная латунь. IP66/67	EX6052-25	1	шт.	Таблица подбора см. лист №48
3	Металлорукав DN 20мм в гладкой PU оболочке, Dвн 20,5 мм, Dнар 27,0мм, 50м	607PU22N	50	м	Таблица подбора см. лист №45

Примечания:
1. При монтаже учитывать диаметр изгиба кабеля

Изм.	Кол.уч.	Лист	№док.	Подпись	Дата
Разраб.		Кузнецов			
Пров.		Чередниченко			
Н.контр.					
Утв.		Дядичко			

DKC-2020.A.07

Организация опуска кабельной линии из лотка

Стадия	Лист	Листов

DKC

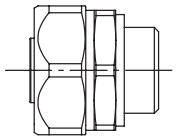
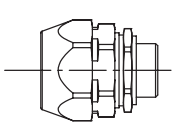
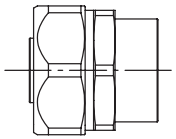
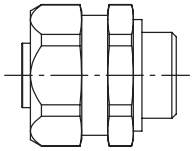
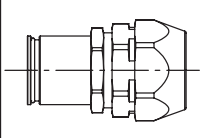
Формат А3

Взам. инв. №

Подпись и дата

Инв. № подл.

Таблица подбора взрывозащищенных аксессуаров для металлорукава

					
Номинальный диаметр металлорукава, мм	*Муфта "металлорукав-коробка" с наружной резьбой*	*Муфта двойной фиксации "металлорукав-коробка"*	*Муфта "металлорукав-коробка" с внутренней резьбой*	*Муфта "металлорукав-коробка" с наружной резьбой*	*Муфта "металлорукав-коробка" с наружной резьбой*
10	*EX6014-1016*	*EXT06014-1016*	*EX6015-10A*	*-*	*EXT06117-10N*
12	*EX6014-16A*	*EXT06014-16A*	*EX6015-12A*	*EX6014XX16A*	*EXT06117-12N*
15	*EX6014-1616*	*-*	*EX6015-16A*	*EX6014XX1616*	*EXT06117-16N*
15	*EX6014-20A*	*EXT06014-20A*	*EX6015-20*	*EX6014XX20A*	*-*
20	*EX6014-2020*	*EXT06014-2020*	*EX6015-2020*	*EX6014XX2020*	*EXT06117-2020*
20	*EX6014-25A*	*EXT06014-25A*	*EX6015-25*	*EX6014XX25A*	*EXT06117-25N*
26	*EX6014-2527*	*-*	*EX6015-2527*	*-*	*-*
26	*EX6014-32A*	*EXT06014-32A*	*EX6015-32A*	*EX6014XX32A*	*EXT06117-32N*
35	*EX6014-4035*	*EXT06014-4035*	*EX6015-3235*	*EX6014XX4035*	*EXT06117-3235*
35	*-*	*-*	*EX6015-4035*	*-*	*EXT06117-4035*
40	*EX6014-40A*	*EXT06014-40A*	*EX6015-40*	*-*	*EXT06117-40*
40	*EX6014-5040*	*EXT06014-5040*	*EX6015-5040*	*EX6014XX5040*	*EXT06117-5040*
50	*EX6014-50A*	*EXT06014-50A*	*EX6015-50*	*-*	*EXT06117-50*
50	*EX6014-6350*	*EXT06014-6350*	*EX6015-6350*	*-*	*-*

Взам. инв. №

Подпись и дата

Инв. № подл.

Изм.	Кол.уч.	Лист	№док.	Подпись	Дата
Разраб.		Кузнецов			
Пров.		Чередниченко			
Н.контр.					
Утв.		Дядичко			

DKC-2020.A.ТП

Таблица подбора взрывозащищенных аксессуаров для металлорукава

Стадия	Лист	Листов

DKC

Формат А3