
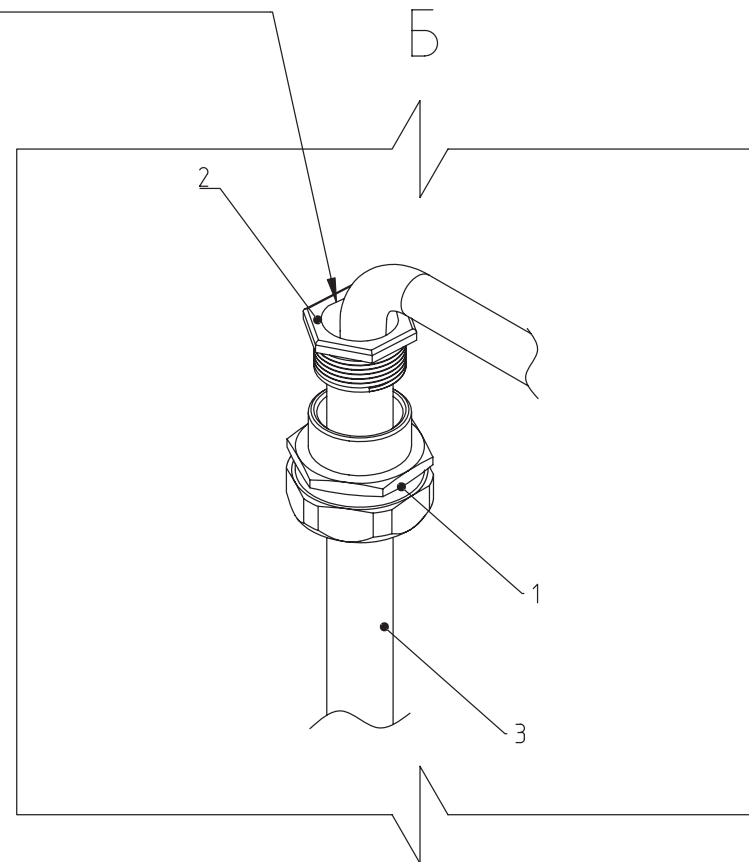


Организация опуска кабельной линии из лотка

35

Сглаженная кромка аксессуара обеспечивает защиту изоляции кабеля при протяжке

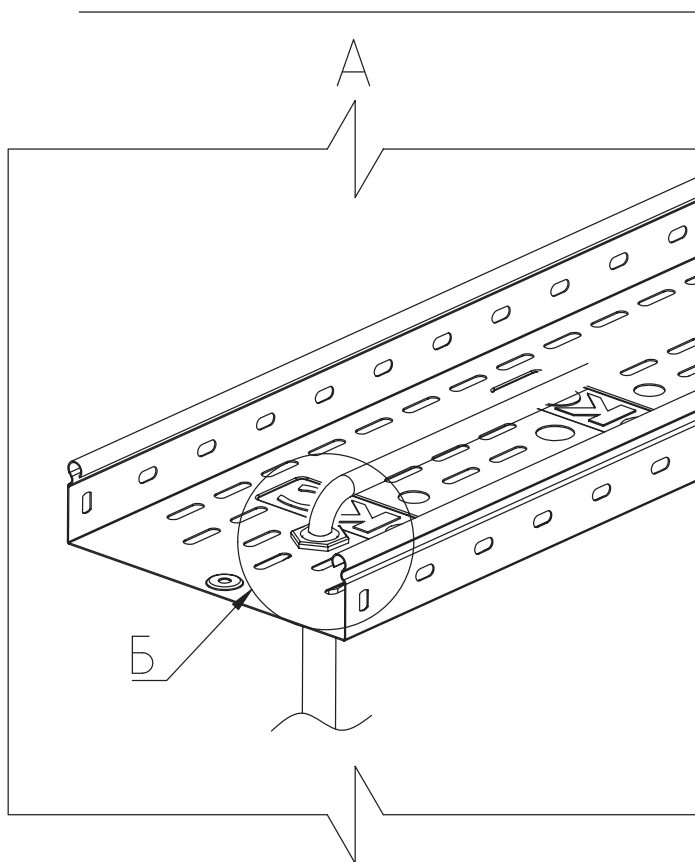

Примечания:
1. При монтаже учитывать диаметр изгиба кабеля

Инв. № подл. Подпись и дата Взам. инв. №

Поз.	Наименование	Код	Кол.	Ед.изм.	Примечание
1	Взрывозащищенная Ex e муфта металлорукав-коробка с внутренней резьбой. 26 мм M25x1,5. Никелированная латунь. IP66/67	EX6015-2527	1	шт.	Таблица подбора см. лист №44
2	Взрывозащищенная защитная втулка Ex e, M25x1,5. Никелированная латунь. IP66/67	EX6052-25	1	шт.	Таблица подбора см. лист №48
3	Металлорукав DN 20мм в гладкой PU оболочке, Dвн 20,5 мм, Dнар 27,0 мм, 50м	607PU22N	50	м	Таблица подбора см. лист №45

						DKC-2020.A.07		
Изм.	Кол.уч	Лист	№ док.	Подпись	Дата			
Разраб.			Кузнецов			Стадия	Лист	Листов
Пров.			Чередниченко					
Н.контр.								
Утв.			Дядичко					
Организация опуска кабельной линии из лотка								

Таблица подбора металлорукавов

45

Номинальный диаметр металлорукава, мм	Внутренний диаметр металлорукава в мм	Металлорукав из оцинкованной стали, IP40	Металлорукав в герметичной ПВХ-изоляции	Металлорукав в гладкой ПВХ-изоляции	Металлорукав в ПВХ-изоляции, в оплетке из оцинкованной стали	Металлорукав в гладкой EVA-изоляции	Металлорукав в гладкой EVA-изоляции и оплетке из нержавеющей стали	Металлорукав в гладкой полиуретановой изоляции
10	10	667R1013	6071R-010	6070R-10	6071T-010	607E010	607ETX010	607PU10N
12	12	667R1215	6071R-012	6070R-12	6071T-012	607E012	607ETX012	607PU12N
15	15,5	667R1518	6071R-015	6070R-16	6071T-016	607E016	607ETX016	607PU16N
20	20,5	667R2024	6071R-020	6070R-22	6071T-022	607E022	607ETX022	607PU22N
26	26,5	667R2630	6071R-027	6070R-32	6071T-032	607E032	607ETX032	607PU32N
35	35	667R3539	6071R-035	6070R-38	6071T-038	607E038	607ETX038	607PU38N
40	40	667R4044	6071R-040	6070R-40	6071T-040	607E040	607ETX040	607PU40N
50	50,5	667R5054	6071R-050	6070R-50	6071T-050	607E050	607ETX050	607PU50N

Примечания:
1. Для подбора металлорукавов в ПВХ изоляции черного цвета в конце кода добавляется буква "п"

Инд. № подл. Подпись и дата Взам. инв. №

DKC-2020.A.ТП					
Изм.	Кол.уч.	Лист	№ док.	Подпись	Дата
Разраб.	Кузнецов				
Пров.	Чередниченко				
Н.контр.					
Утв.	Дядичко				

Таблица подбора металлорукавов	Стадия	Лист	Листов

Формат А3