


Крепление к профилю/консоли проволочного кабельного лотка серии F5

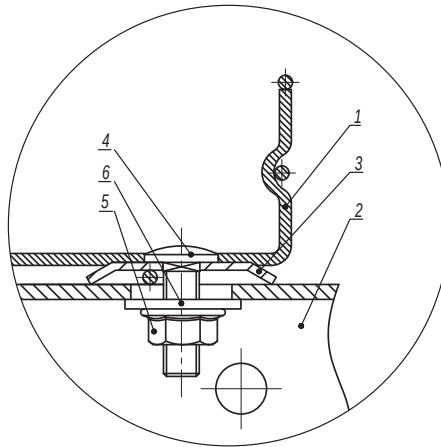

| Поз.            | Наименование                                                    | Код      | Кол.   | Примечание |
|-----------------|-----------------------------------------------------------------|----------|--------|------------|
| 1               | Лоток кабельный проволочный                                     |          |        |            |
| 2               | Профиль/ консоль                                                |          | 1      |            |
| 3               | Шайба для соединения проволочного лотка                         | CM170600 | 2      |            |
| 4               | Винт с гладкой головкой и квадратным подголовником М6х20 DIN603 | CM010620 | 2      |            |
| 5               | Гайка с насечкой, препятствующей откручиванию М6 DIN6923        | CM100600 | 2      |            |
| 6               | Шайба кузовная 6 DIN9021                                        | CM120600 | 2      |            |
|                 |                                                                 |          |        | Лист       |
| DKC-2017.FCL.06 |                                                                 |          |        | 3          |
| Изм.            | Кол.уч.                                                         | Лист     | № док. | Подпись    |
|                 |                                                                 |          |        | Дата       |

|              |                |               |
|--------------|----------------|---------------|
| Изм. № подл. | Подпись и дата | Взаим. инв. № |
|              |                |               |

Соединение крепежным комплектом

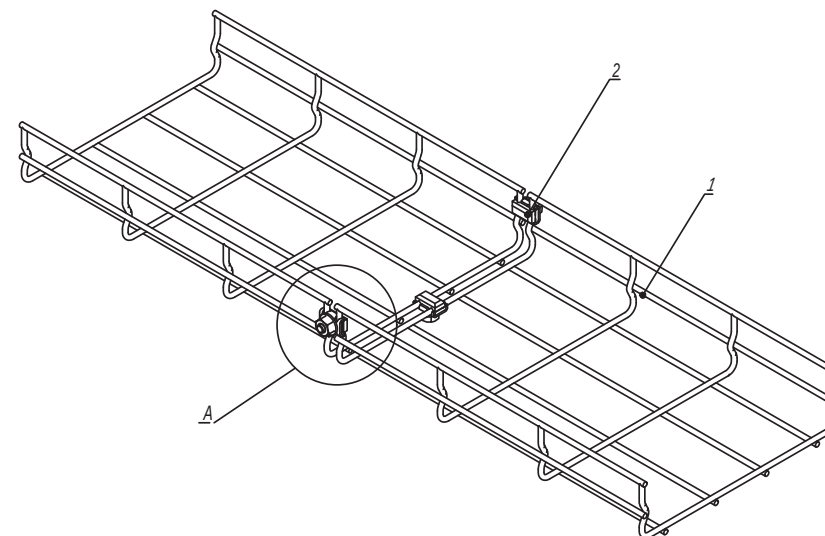
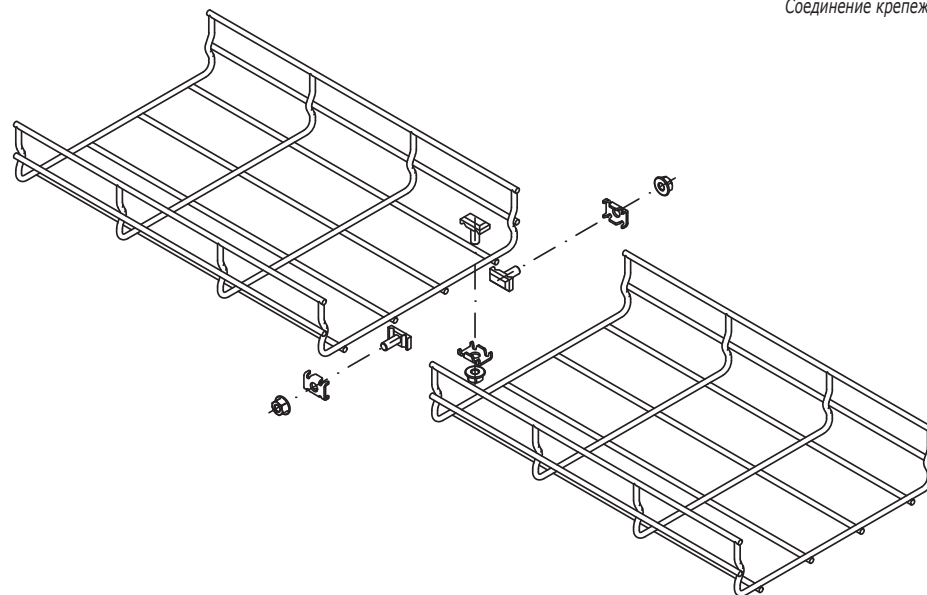


Таблица 1


| Типоразмер лотка | Комплект метизов №1 или №3, кол. |
|------------------|----------------------------------|
| 30x50            | 2                                |
| 30x100           | 3                                |
| 30x150           | 3                                |
| 30x200           | 3                                |
| 30x300           | 4                                |
| 30x400           | 4                                |
| 30x500           | 4                                |
| 30x600           | 5                                |

| Типоразмер лотка | Комплект метизов №1 или №3, кол. |
|------------------|----------------------------------|
| 50x50            | 2                                |
| 50x100           | 3                                |
| 50x150           | 3                                |
| 50x200           | 3                                |
| 50x300           | 4                                |
| 50x400           | 4                                |
| 50x500           | 4                                |
| 50x600           | 5                                |


| Типоразмер лотка | Комплект метизов №1 или №3, кол. |
|------------------|----------------------------------|
| 80x80            | 3                                |
| 80x100           | 3                                |
| 80x150           | 3                                |
| 80x200           | 3                                |
| 80x300           | 4                                |
| 80x400           | 4                                |
| 80x500           | 5                                |
| 80x600           | 5                                |

| Типоразмер лотка | Комплект метизов №1 или №3, кол. |
|------------------|----------------------------------|
| 100x100          | 3                                |
| 100x150          | 3                                |
| 100x200          | 3                                |
| 100x300          | 4                                |
| 100x400          | 5                                |
| 100x500          | 5                                |
| 100x600          | 5                                |

Комплект метизов №1 (СМ350001)

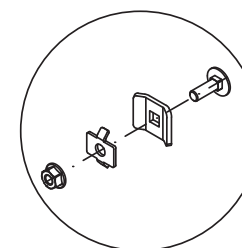

Комплект метизов №3 (СМ350003)

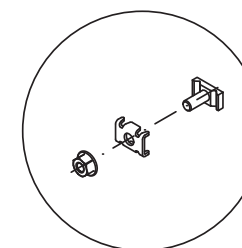

Инв. № подл.      Подпись и дата      Взаим. инв. №

| Поз. | Наименование               | Код                   | Кол. | Примечание  |
|------|----------------------------|-----------------------|------|-------------|
| 1    | Лоток проволочный          |                       |      |             |
| 2    | Комплект метизов №1 или №3 | СМ350001/<br>СМ350003 |      | см. табл. 1 |

|            |                    |      |        |         |       |
|------------|--------------------|------|--------|---------|-------|
| Изм.       | Кол.уч.            | Лист | № док. | Подпись | Дата  |
| Разработал | Тиунов И.А.        |      |        |         | 09.18 |
| Проверил   | Череди́нченко Г.А. |      |        |         | 09.18 |
| Утвердил   | Дядичко А.В.       |      |        |         | 09.18 |

DKC-2018.F5.01

Соединение лотков

| Стадия | Лист | Листов |
|--------|------|--------|
|        | 1    | 4      |
|        |      |        |

Соединение полосой

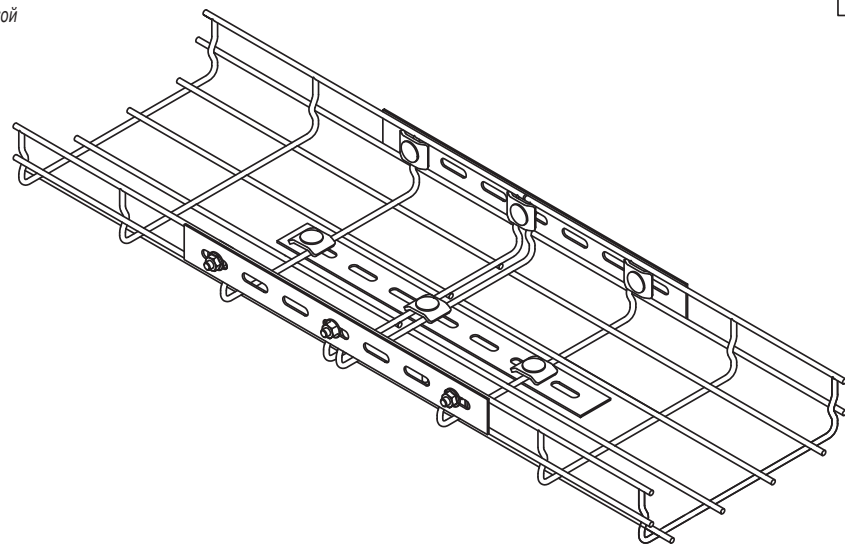
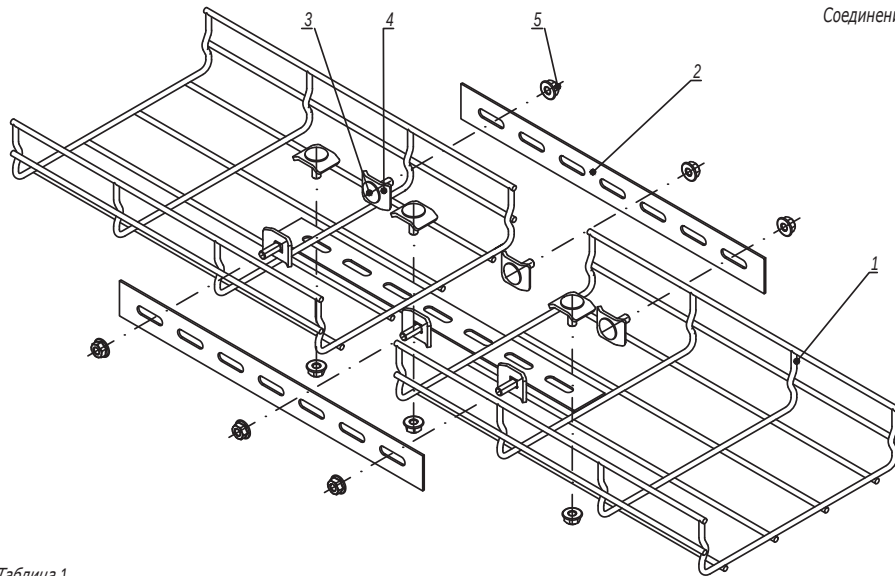


Таблица 1

| Типоразмер лотка | Соединитель с семью отверстиями, шт. | Набор метизов, кол. |
|------------------|--------------------------------------|---------------------|
| 30x50            | 2                                    | 4                   |
| 30x100           | 2                                    | 4                   |
| 30x150           | 3                                    | 6                   |
| 30x200           | 3                                    | 6                   |
| 30x300           | 3                                    | 6                   |
| 30x400           | 3                                    | 6                   |
| 30x500           | 3                                    | 6                   |
| 30x600           | 3                                    | 6                   |

| Типоразмер лотка | Соединитель с семью отверстиями, шт. | Набор метизов, кол. |
|------------------|--------------------------------------|---------------------|
| 50x50            | 2                                    | 4                   |
| 50x100           | 2                                    | 4                   |
| 50x150           | 3                                    | 6                   |
| 50x200           | 3                                    | 6                   |
| 50x300           | 3                                    | 6                   |
| 50x400           | 3                                    | 6                   |
| 50x500           | 4                                    | 8                   |
| 50x600           | 4                                    | 8                   |

| Типоразмер лотка | Соединитель с семью отверстиями, шт. | Набор метизов, кол. |
|------------------|--------------------------------------|---------------------|
| 80x80            | 3                                    | 6                   |
| 80x100           | 3                                    | 6                   |
| 80x150           | 3                                    | 6                   |
| 80x200           | 3                                    | 6                   |
| 80x300           | 3                                    | 6                   |
| 80x400           | 3                                    | 6                   |
| 80x500           | 4                                    | 8                   |
| 80x600           | 4                                    | 8                   |

| Типоразмер лотка | Соединитель с семью отверстиями, шт. | Набор метизов, кол. |
|------------------|--------------------------------------|---------------------|
| 100x100          | 2                                    | 6                   |
| 100x150          | 2                                    | 6                   |
| 100x200          | 2                                    | 6                   |
| 100x300          | 2                                    | 6                   |
| 100x400          | 2                                    | 8                   |
| 100x500          | 2                                    | 8                   |
| 100x600          | 2                                    | 8                   |

Взаим. инв. №

Подпись и дата

Инв. № подл.

| Поз.           | Наименование                    | Код      | Кол. | Примечание |
|----------------|---------------------------------|----------|------|------------|
| 1              | Лоток проволочный               |          |      |            |
| 2              | Соединитель с семью отверстиями | FC34247  |      |            |
| Набор метизов: |                                 |          |      |            |
| 3              | Винт DIN 603 M6x20              | CM050620 |      |            |
| 4              | Шайба                           | CM170600 |      |            |
| 5              | Гайка с насечкой М6 DIN 6923    | CM100600 |      |            |

|      |         |      |        |         |      |
|------|---------|------|--------|---------|------|
| Изм. | Кол.уч. | Лист | № док. | Подпись | Дата |
|      |         |      |        |         |      |

DKC-2018.F5.01

Лист

2

## Соединение пластиной


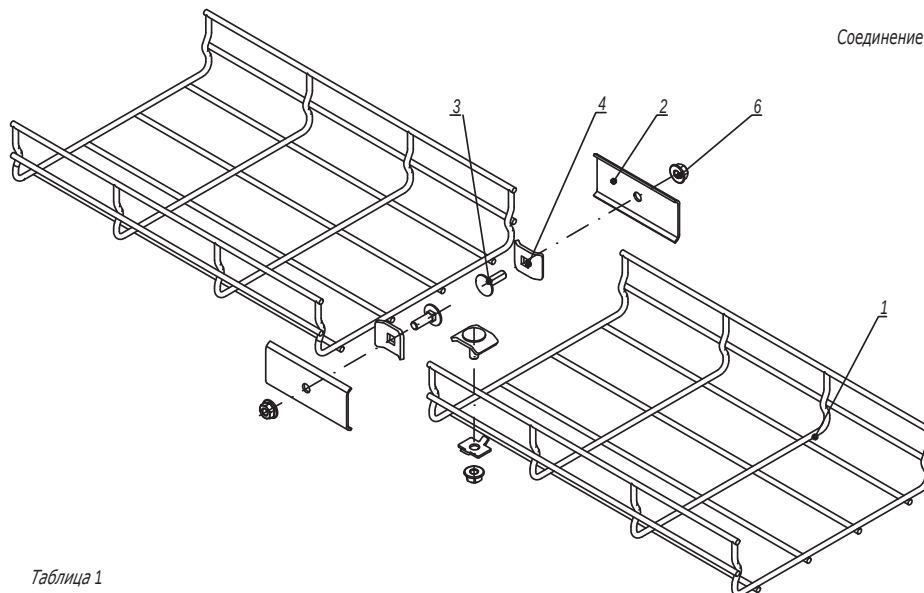


Таблица 1


| Типоразмер лотка | Комплект метизов №1 или №3, кол. |
|------------------|----------------------------------|
| 50x50            | 0                                |
| 50x100           | 0                                |
| 50x150           | 1                                |
| 50x200           | 1                                |
| 50x300           | 1                                |
| 50x400           | 2                                |
| 50x500           | 2                                |
| 50x600           | 3                                |

| Типоразмер лотка | Комплект метизов №1 или №3, кол. |
|------------------|----------------------------------|
| 80x80            | 0                                |
| 80x100           | 1                                |
| 80x150           | 1                                |
| 80x200           | 1                                |
| 80x300           | 2                                |
| 80x400           | 2                                |
| 80x500           | 3                                |
| 80x600           | 3                                |


| Типоразмер лотка | Комплект метизов №1 или №3, кол. |
|------------------|----------------------------------|
| 100x100          | 1                                |
| 100x150          | 1                                |
| 100x200          | 1                                |
| 100x300          | 2                                |
| 100x400          | 3                                |
| 100x500          | 3                                |
| 100x600          | 3                                |

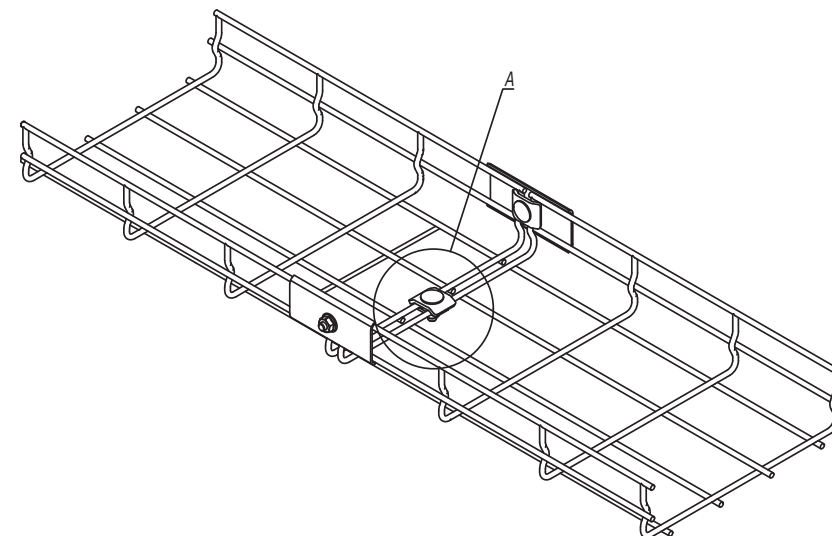

A

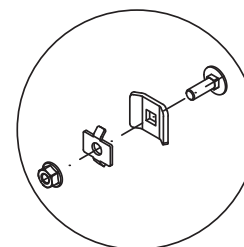Комплект метизов №1  
(СМ350001)

A

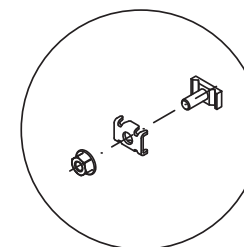Комплект метизов №3  
(СМ350003)

Изн. № подл.

Подпись и дата

Взаим. изм. №

| Поз. | Наименование                 | Код                   | Кол. | Примечание  |
|------|------------------------------|-----------------------|------|-------------|
| 1    | Лоток проволочный            |                       |      |             |
| 2    | Пластина соединительная      | FC37306               | 2    |             |
| 3    | Комплект №1 или №3           | СМ350001/<br>СМ350003 |      | См. табл. 1 |
| 4    | Винт М6х20 DIN 603           | СМ050620              | 2    |             |
| 5    | Шайба                        | СМ170600              | 2    |             |
| 6    | Гайка с насечкой М6 DIN 6923 | СМ100600              | 2    |             |

|      |         |      |        |         |      |
|------|---------|------|--------|---------|------|
| Изм. | Кол.уч. | Лист | № док. | Подпись | Дата |
|      |         |      |        |         |      |

DKC-2018.F5.01

Лист  
3

Безвинтовое соединение лотков

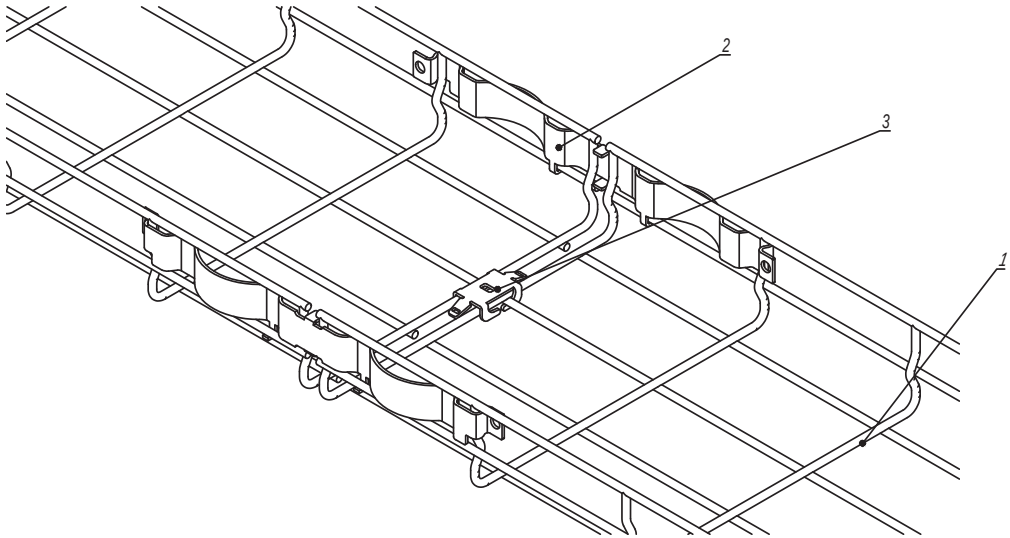


Таблица 1

| Типоразмер лотка | Зажим безвинтовой, шт. |
|------------------|------------------------|
| 30x50            | 0                      |
| 30x100           | 0                      |
| 30x150           | 1                      |
| 30x200           | 1                      |
| 30x300           | 1                      |
| 30x400           | 2                      |
| 30x500           | 2                      |
| 30x600           | 2                      |

| Типоразмер лотка | Зажим безвинтовой, шт. |
|------------------|------------------------|
| 50x50            | 0                      |
| 50x100           | 1                      |
| 50x150           | 1                      |
| 50x200           | 1                      |
| 50x300           | 1                      |
| 50x400           | 2                      |
| 50x500           | 2                      |
| 50x600           | 2                      |

| Типоразмер лотка | Зажим безвинтовой, шт. |
|------------------|------------------------|
| 80x80            | 0                      |
| 80x100           | 1                      |
| 80x150           | 1                      |
| 80x200           | 1                      |
| 80x300           | 2                      |
| 80x400           | 2                      |
| 80x500           | 2                      |
| 80x600           | 2                      |



| Типоразмер лотка | Зажим безвинтовой, шт. |
|------------------|------------------------|
| 100x100          | 1                      |
| 100x150          | 1                      |
| 100x200          | 1                      |
| 100x300          | 2                      |
| 100x400          | 2                      |
| 100x500          | 2                      |
| 100x600          | 2                      |

Инов. № подл.      Подпись и дата      Взаим. инв. №

| Поз. | Наименование          | Код     | Кол. | Примечание  |
|------|-----------------------|---------|------|-------------|
| 1    | Лоток проволочный     |         |      |             |
| 2    | Крепление безвинтовое | FC37304 | 2    |             |
| 3    | Зажим безвинтовой     | FC37307 |      | См. табл. 1 |

|      |         |      |        |         |      |
|------|---------|------|--------|---------|------|
| Изм. | Кол.уч. | Лист | № док. | Подпись | Дата |
|      |         |      |        |         |      |

DKC-2018.F5.01

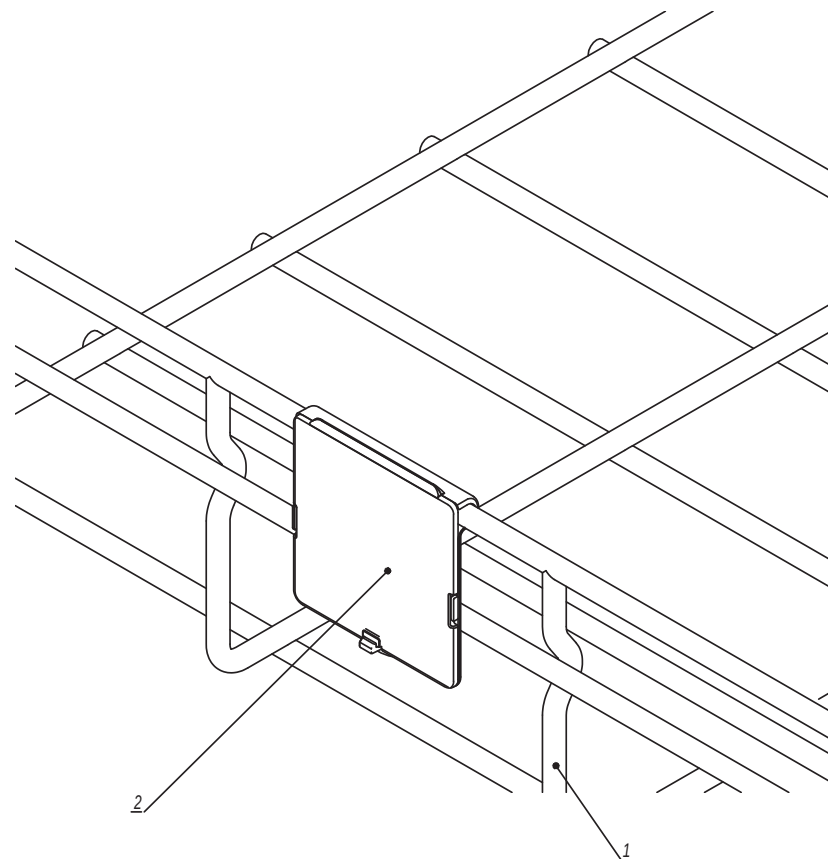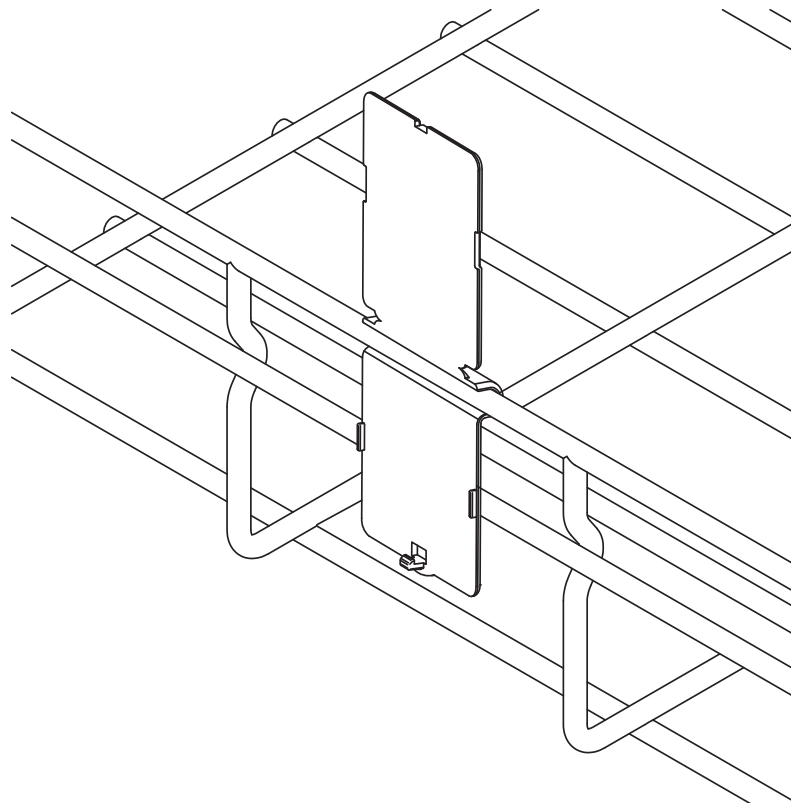

| Поз.                  | Наименование          |      |        |                                                                                       |       | Код                                                                                   | Кол. | Примечание |
|-----------------------|-----------------------|------|--------|---------------------------------------------------------------------------------------|-------|---------------------------------------------------------------------------------------|------|------------|
| 1                     | Лоток проволочный     |      |        |                                                                                       |       |                                                                                       |      |            |
| 2                     | Таблица маркировочная |      |        |                                                                                       |       | FC37008                                                                               | 1    |            |
|                       |                       |      |        |                                                                                       |       | DKC-2018.F5.02                                                                        |      |            |
|                       |                       |      |        |                                                                                       |       |                                                                                       |      |            |
| Изм.                  | Кол.уч.               | Лист | № док. | Подпись                                                                               | Дата  |                                                                                       |      |            |
| Разработал            | Тиунов И.А.           |      |        |  | 09.18 |                                                                                       |      |            |
| Проверил              | Чередниченко Г.А.     |      |        |  | 09.18 |                                                                                       |      |            |
|                       |                       |      |        |                                                                                       |       |                                                                                       |      |            |
| Утвердил              | Дядичко А.В.          |      |        |  | 09.18 |                                                                                       |      |            |
| Таблица маркировочная |                       |      |        |                                                                                       |       | Стадия                                                                                | Лист | Листов     |
|                       |                       |      |        |                                                                                       |       |                                                                                       |      | 1          |
|                       |                       |      |        |                                                                                       |       |  |      |            |

|               |                |               |
|---------------|----------------|---------------|
| Инов. № подл. | Подпись и дата | Взаим. инв. № |
|               |                |               |

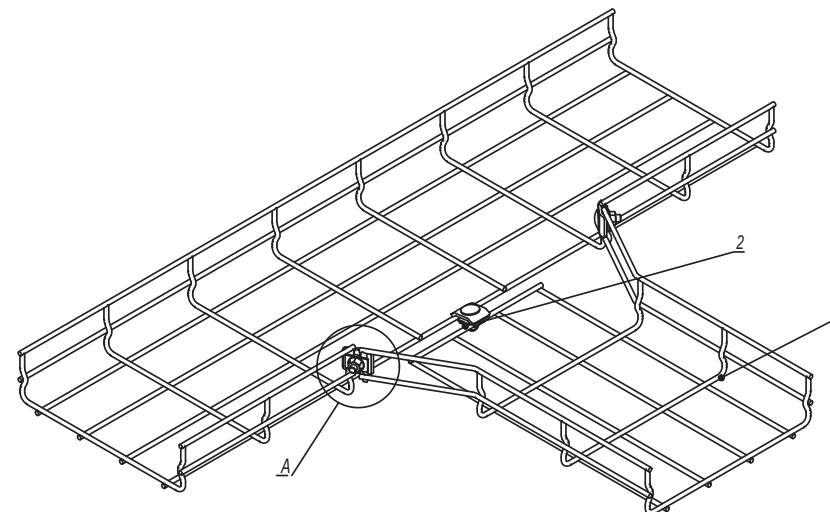
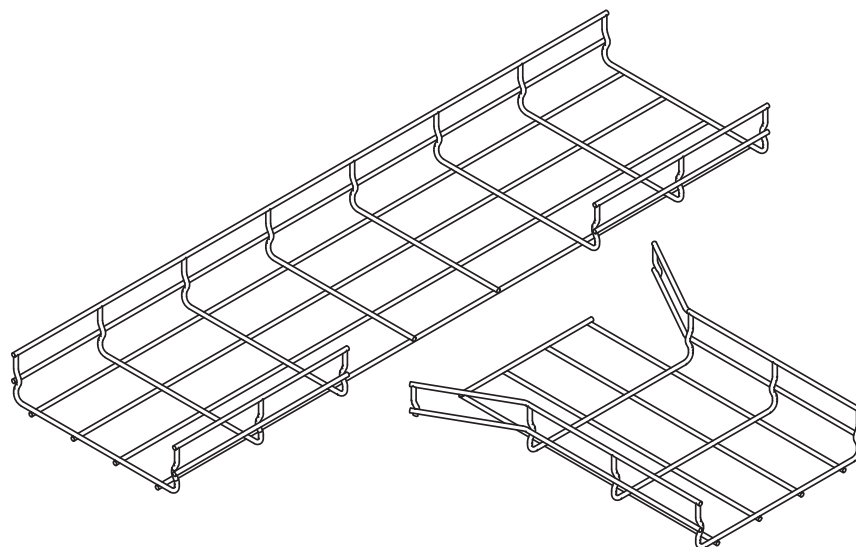




Таблица 1

| Типоразмер лотка | Комплект метизов №1 или №3, кол. |
|------------------|----------------------------------|
| 30x50            | 3                                |
| 30x100           | 3                                |
| 30x150           | 3                                |
| 30x200           | 3                                |
| 30x300           | 4                                |
| 30x400           | 4                                |
| 30x500           | 4                                |
| 30x600           | 4                                |

| Типоразмер лотка | Комплект метизов №1 или №3, кол. |
|------------------|----------------------------------|
| 50x50            | 3                                |
| 50x100           | 3                                |
| 50x150           | 3                                |
| 50x200           | 3                                |
| 50x300           | 4                                |
| 50x400           | 4                                |
| 50x500           | 4                                |
| 50x600           | 4                                |

| Типоразмер лотка | Комплект метизов №1 или №3, кол. |
|------------------|----------------------------------|
| 80x80            | 3                                |
| 80x100           | 3                                |
| 80x150           | 3                                |
| 80x200           | 3                                |
| 80x300           | 4                                |
| 80x400           | 4                                |
| 80x500           | 4                                |
| 80x600           | 4                                |

| Типоразмер лотка | Комплект метизов №1 или №3, кол. |
|------------------|----------------------------------|
| 100x100          | 3                                |
| 100x150          | 3                                |
| 100x200          | 3                                |
| 100x300          | 4                                |
| 100x400          | 4                                |
| 100x500          | 4                                |
| 100x600          | 4                                |

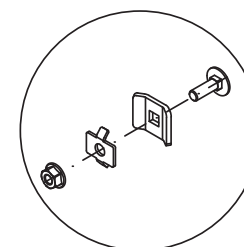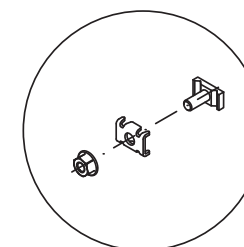Комплект метизов №1  
(СМ350001)Комплект метизов №3  
(СМ350003)

Изн. № подл.

Взаим. инв. №

Подпись и дата

| Поз. | Наименование               | Код                   | Кол. | Примечание  |
|------|----------------------------|-----------------------|------|-------------|
| 1    | Лоток проволочный          |                       |      |             |
| 2    | Комплект метизов №1 или №3 | СМ350001/<br>СМ350003 |      | См. табл. 1 |



| Изм.       | Кол. уч.         | Лист | № док. | Подпись | Дата  |
|------------|------------------|------|--------|---------|-------|
| Разработал | Тиунов И.А.      |      |        |         | 09.18 |
| Проверил   | Чередищенко Г.А. |      |        |         | 09.18 |
| Утвердил   | Дядичко А.В.     |      |        |         | 09.18 |

DKC-2018.F5.04

Т-отвод




| Стадия | Лист | Листов |
|--------|------|--------|
|        |      | 1      |

DKC

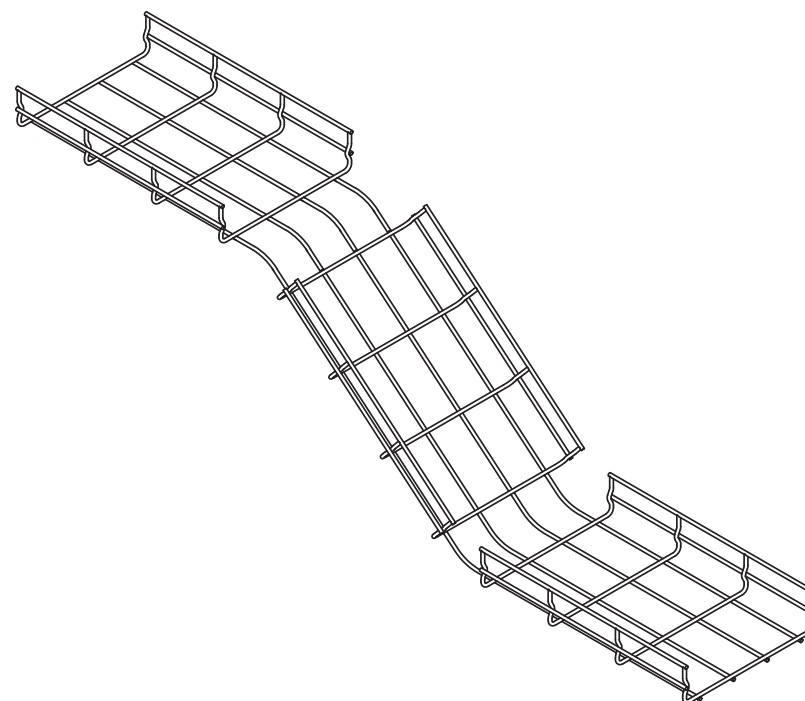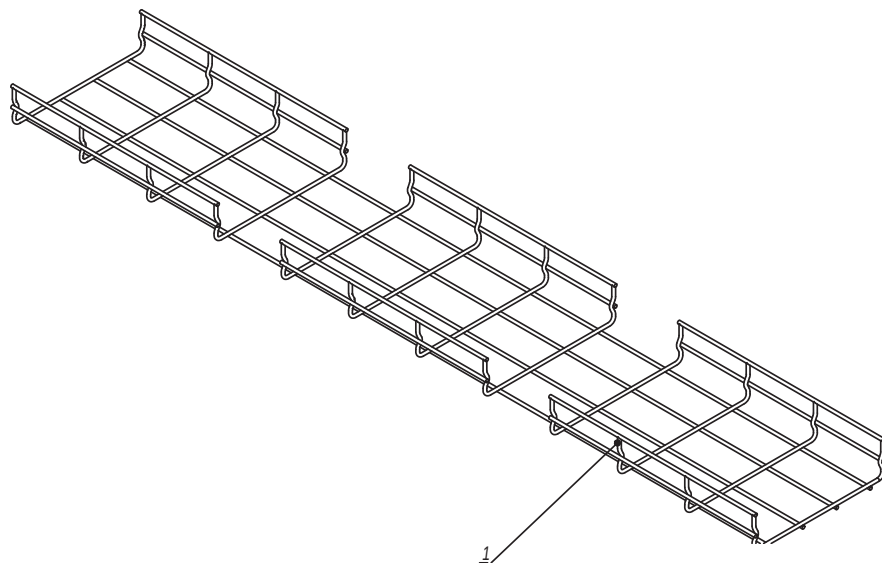


|              |                |               |
|--------------|----------------|---------------|
| Инв. № подл. | Подпись и дата | Взаим. инв. № |
|              |                |               |

|                   |                    |      |        |                                                                                       |       |                                                                                       |      |            |
|-------------------|--------------------|------|--------|---------------------------------------------------------------------------------------|-------|---------------------------------------------------------------------------------------|------|------------|
| Поз.              | Наименование       |      |        |                                                                                       |       | Код                                                                                   | Кол. | Примечание |
| 1                 | Лоток проволочный  |      |        |                                                                                       |       |                                                                                       |      |            |
|                   |                    |      |        |                                                                                       |       | DKC-2018.F5.05                                                                        |      |            |
| Изм.              | Кол.уч             | Лист | № док. | Подпись                                                                               | Дата  |                                                                                       |      |            |
| Разработал        | Тиунов И.А.        |      |        |  | 09.18 |                                                                                       |      |            |
| Проверил          | Череди́нченко Г.А. |      |        |  | 09.18 |                                                                                       |      |            |
|                   |                    |      |        |                                                                                       |       | Стадия                                                                                | Лист | Листов     |
|                   |                    |      |        |                                                                                       |       |                                                                                       |      | 1          |
| Утвердил          | Дядичко А.В.       |      |        |  | 09.18 |  |      |            |
| Переход по высоте |                    |      |        |                                                                                       |       |                                                                                       |      |            |

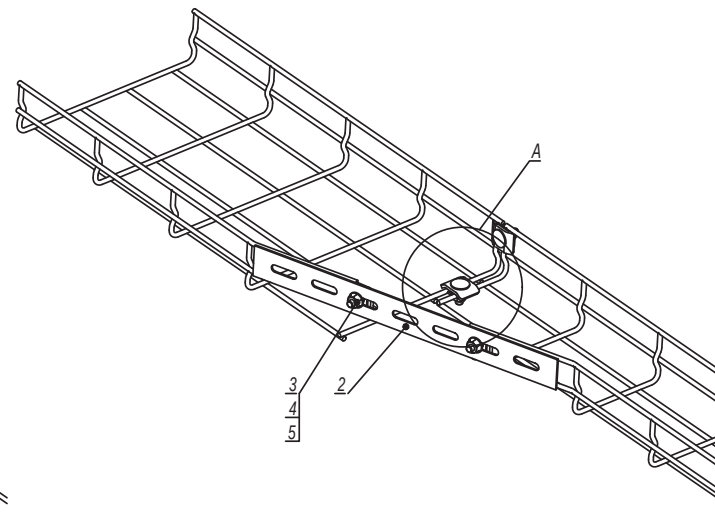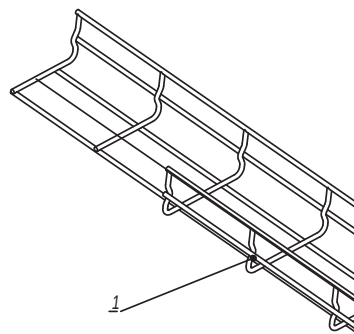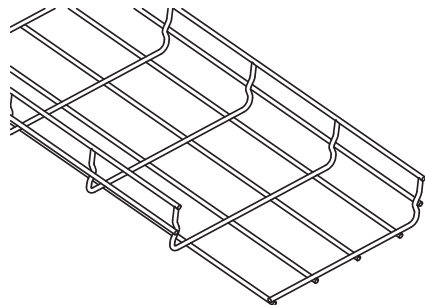


A

Комплект метизов №1  
(СМ350001)

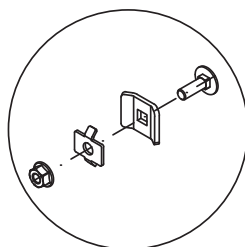


A

Комплект метизов №3  
(СМ350003)

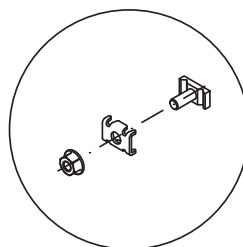

| Поз.           | Наименование                    | Код                   | Кол.   | Примечание |
|----------------|---------------------------------|-----------------------|--------|------------|
| 1              | Лоток проволочный               |                       |        |            |
| 2              | Соединитель с семью отверстиями | FC34247               | 1      |            |
| 3              | Винт М6х20 DIN 603              | СМ050620              | 2      |            |
| 4              | Шайба                           | СМ170600              | 2      |            |
| 5              | Гайка с насечкой М6 DIN 6923    | СМ100600              | 2      |            |
| 6              | Комплект метизов №1 или №3      | СМ350001/<br>СМ350003 |        |            |
| DKC-2018.F5.06 |                                 |                       |        |            |
| Изм.           | Кол. уч.                        | Лист                  | № док. | Подпись    |
| Разработал     | Тиунов И.А.                     |                       |        | 09.18      |
| Проверил       | Чередищенко Г.А.                |                       |        | 09.18      |
| Утвердил       | Дядичко А.В.                    |                       |        | 09.18      |
| Редукция       |                                 |                       | Стадия | Лист       |
|                |                                 |                       |        | Листов     |
|                |                                 |                       |        | 1          |
| DKC            |                                 |                       |        |            |

Инов. № подл. Подпись и дата Взаим. инв. №


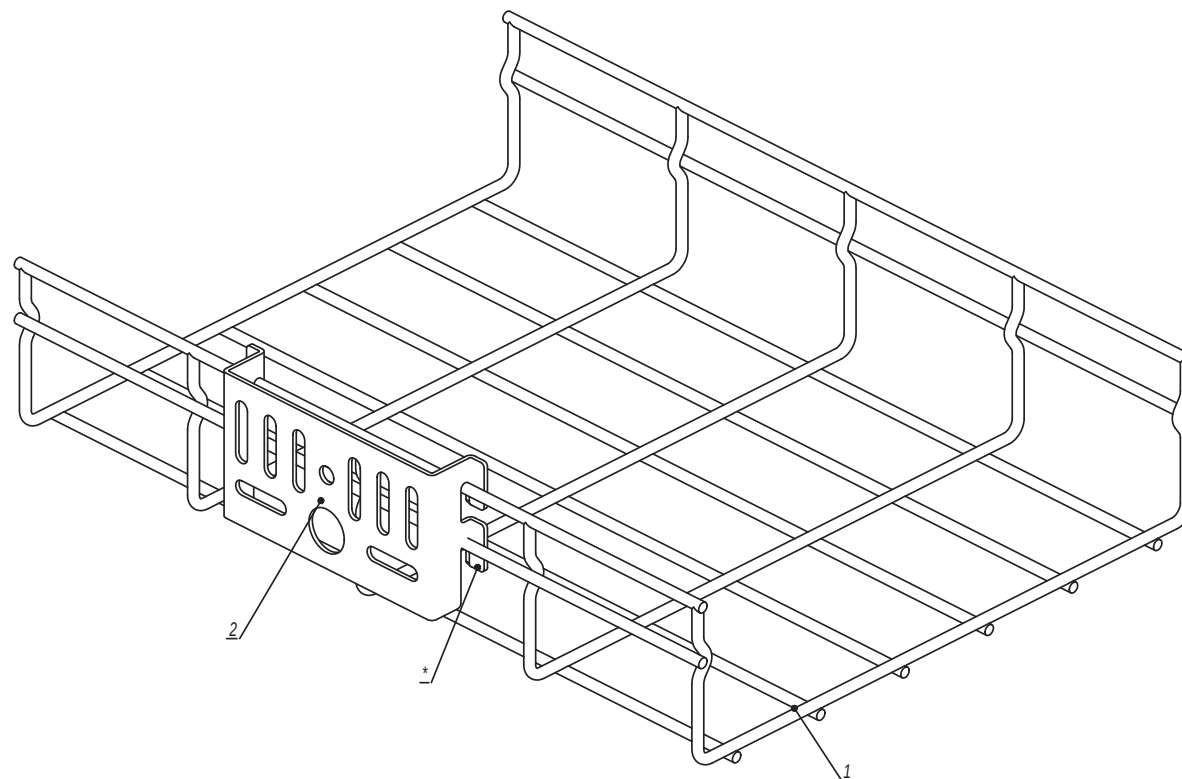


1. \*Для фиксации платы на лотке произвести загиб лапок.

| Поз.            | Наименование      | Код     | Кол.   | Примечание |
|-----------------|-------------------|---------|--------|------------|
| 1               | Лоток проволочный |         | 1      |            |
| 2               | Плата монтажная   | FC37310 | 1      |            |
| DKC-2018.F5.07  |                   |         |        |            |
| Изм.            | Кол.уч.           | Лист    | № док. | Подпись    |
| Разработал      | Тиунов И.А.       |         | 09.18  |            |
| Проверил        | Чередищенко Г.А.  |         | 09.18  |            |
| Утвердил        | Дядичко А.В.      |         | 09.18  |            |
| Плата монтажная |                   |         |        | Стадия     |
|                 |                   |         |        | Лист       |
|                 |                   |         |        | Листов     |
|                 |                   |         |        | 1          |
|                 |                   |         |        | 2          |
| DKC             |                   |         |        |            |

|              |                |               |
|--------------|----------------|---------------|
| Инв. № подл. | Подпись и дата | Взаим. инв. № |
|              |                |               |



Увеличенная монтажная плата

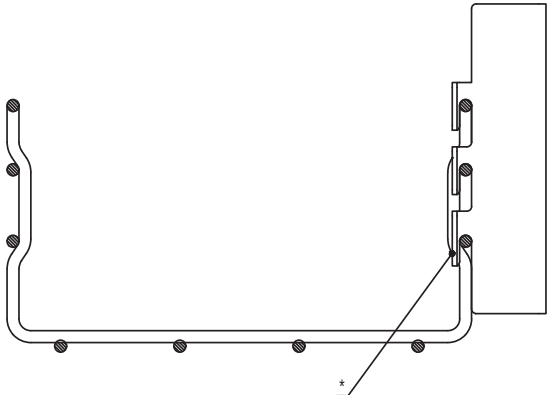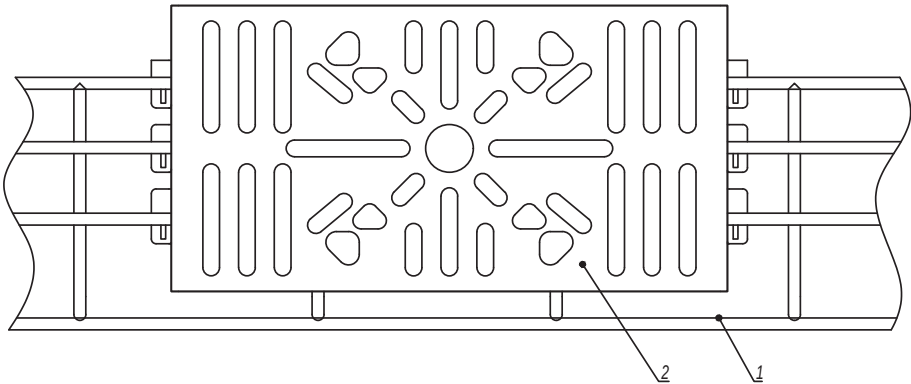

1. \*Для фиксации платы на лотке произвести загиб лапок.

| Поз.           | Наименование                        | Код               | Кол.   | Примечание |
|----------------|-------------------------------------|-------------------|--------|------------|
| 1              | Лоток проволочный шириной 50-100 мм |                   | 1      |            |
| 2              | Увеличенная монтажная плата         | FC37312...FC37315 | 1      |            |
|                |                                     |                   |        | Лист       |
| DKC-2018.F5.07 |                                     |                   |        | 2          |
| Изм.           | Кол.уч.                             | Лист              | № док. | Подпись    |
|                |                                     |                   |        | Дата       |

|               |                |               |
|---------------|----------------|---------------|
| Инов. № подл. | Подпись и дата | Взаим. инв. № |
|               |                |               |

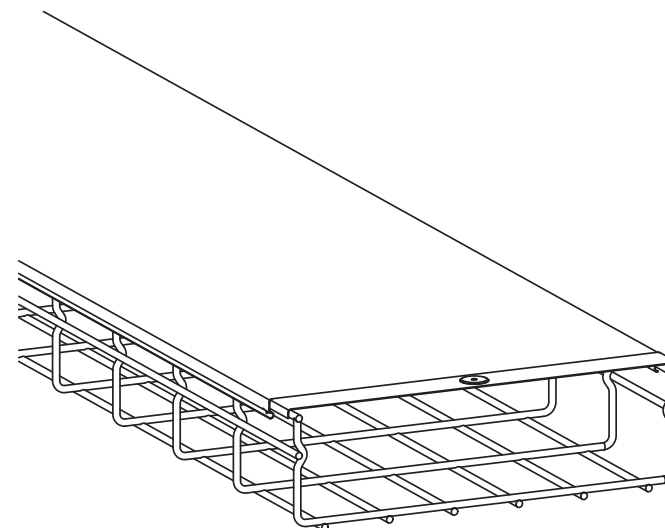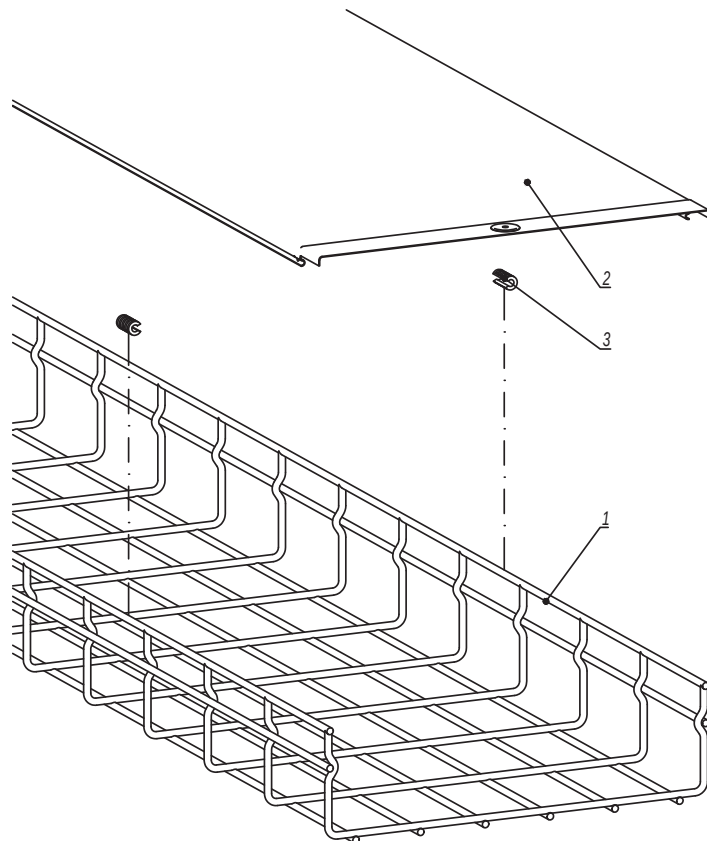


|      |                          |     |      |                            |
|------|--------------------------|-----|------|----------------------------|
| Поз. | Наименование             | Код | Кол. | Примечание                 |
| 1    | Лоток проволочный        |     | 1    |                            |
| 2    | Крышка на прямой элемент |     | 1    |                            |
| 3    | Держатель для крышки     |     | 2    | устанавливать через 1 метр |

|            |                  |      |         |         |       |        |                |  |  |  |  |
|------------|------------------|------|---------|---------|-------|--------|----------------|--|--|--|--|
|            |                  |      |         |         |       |        | DKC-2018.F5.08 |  |  |  |  |
| Изм.       | Кол.уч.          | Лист | №докум. | Подпись | Дата  | Крышка |                |  |  |  |  |
| Разработал | Тиунов И.А.      |      |         |         | 09.18 |        |                |  |  |  |  |
| Проверил   | Чередищенко Г.А. |      |         |         | 09.18 |        |                |  |  |  |  |
|            |                  |      |         |         |       |        |                |  |  |  |  |
| Утвердил   | Дядичко А.В.     |      |         |         | 09.18 |        |                |  |  |  |  |

|                                                                                       |      |        |
|---------------------------------------------------------------------------------------|------|--------|
| Стадия                                                                                | Лист | Листов |
|                                                                                       |      | 1      |
|  |      |        |

|              |                |               |
|--------------|----------------|---------------|
| Инв. № подл. | Подпись и дата | Взаим. инв. № |
|              |                |               |

Лоток шириной 100 мм


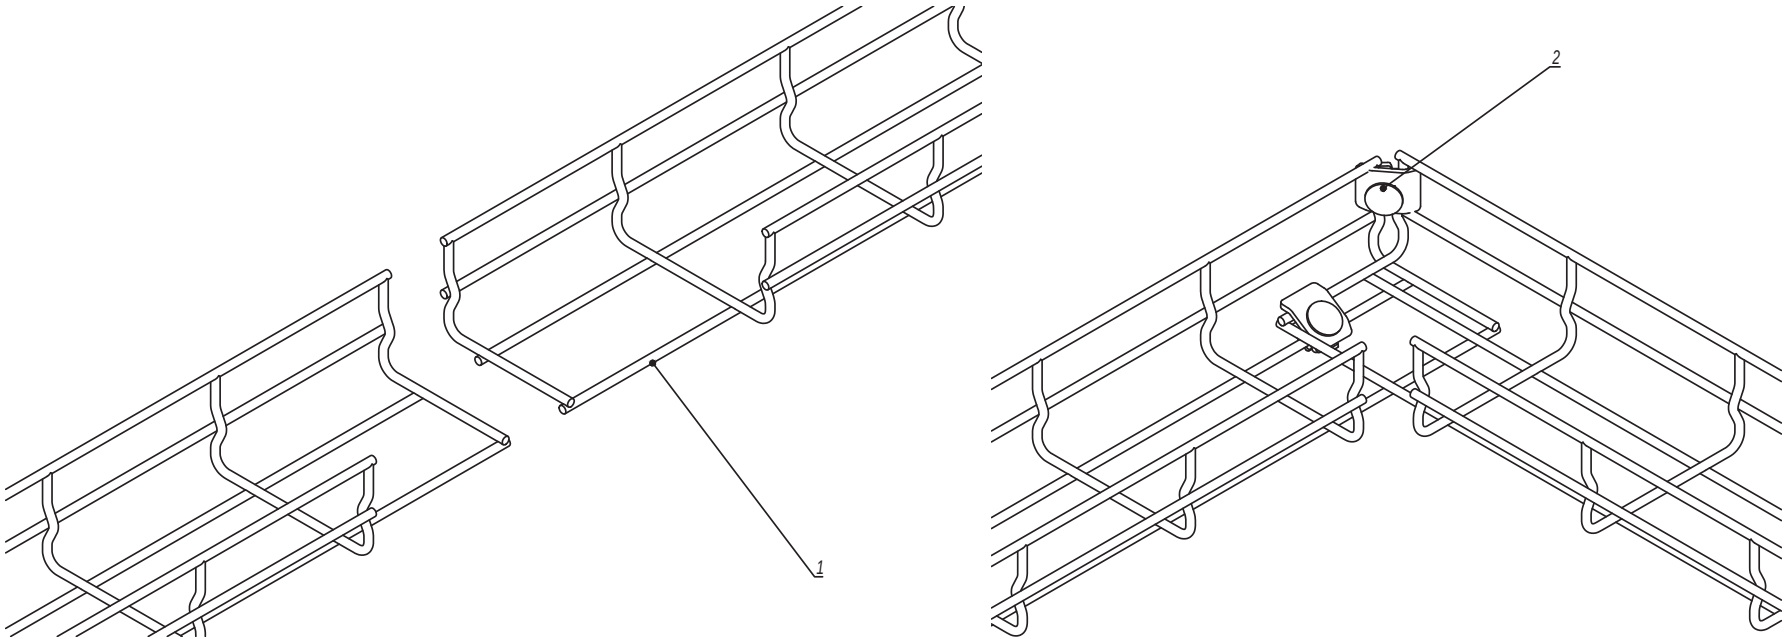


|               |                |               |
|---------------|----------------|---------------|
| Инов. № подл. | Подпись и дата | Взаим. инв. № |
|               |                |               |

| Поз. | Наименование                     |      |        |         |      | Код                   | Кол. | Примечание |  |  |  |      |
|------|----------------------------------|------|--------|---------|------|-----------------------|------|------------|--|--|--|------|
| 1    | Лоток проволочный шириной 100 мм |      |        |         |      |                       |      |            |  |  |  |      |
| 2    | Комплект метизов №1 или №3       |      |        |         |      | СМ350001/<br>СМ350003 | 2    |            |  |  |  |      |
|      |                                  |      |        |         |      | DKC-2018.F5.09        |      |            |  |  |  | Лист |
| Изм. | Кол.уч.                          | Лист | № док. | Подпись | Дата |                       |      |            |  |  |  | 3    |

DKC-2018.F5.09

Лоток шириной 100 мм

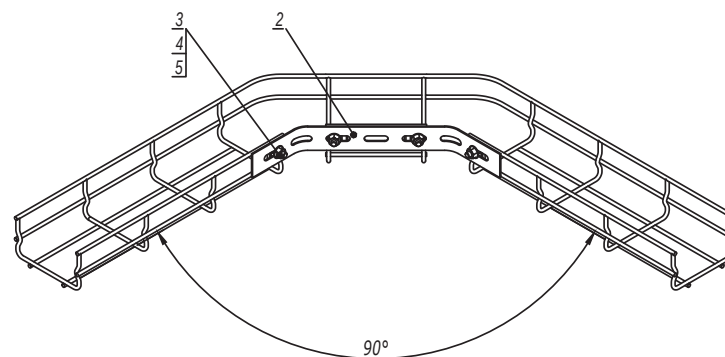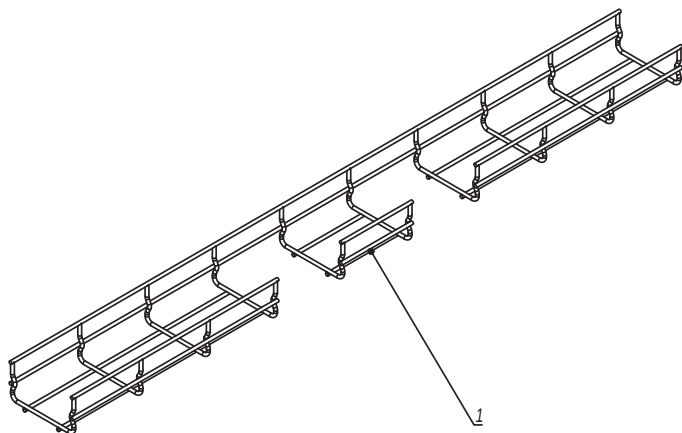

| Поз.           | Наименование                     | Код      | Кол.   | Примечание |
|----------------|----------------------------------|----------|--------|------------|
| 1              | Лоток проволочный шириной 100 мм |          |        |            |
| 2              | Соединитель с семью отверстиями  | FC34247  | 1      |            |
| 3              | Винт М6х20 DIN 603               | CM050620 | 4      |            |
| 4              | Шайба                            | CM170600 | 4      |            |
| 5              | Гайка с насечкой М6 DIN 6923     | CM100600 | 4      |            |
|                |                                  |          |        | Лист       |
| DKC-2018.F5.10 |                                  |          |        | 3          |
| Изм.           | Кол.уч.                          | Лист     | № док. | Подпись    |
|                |                                  |          |        | Дата       |