


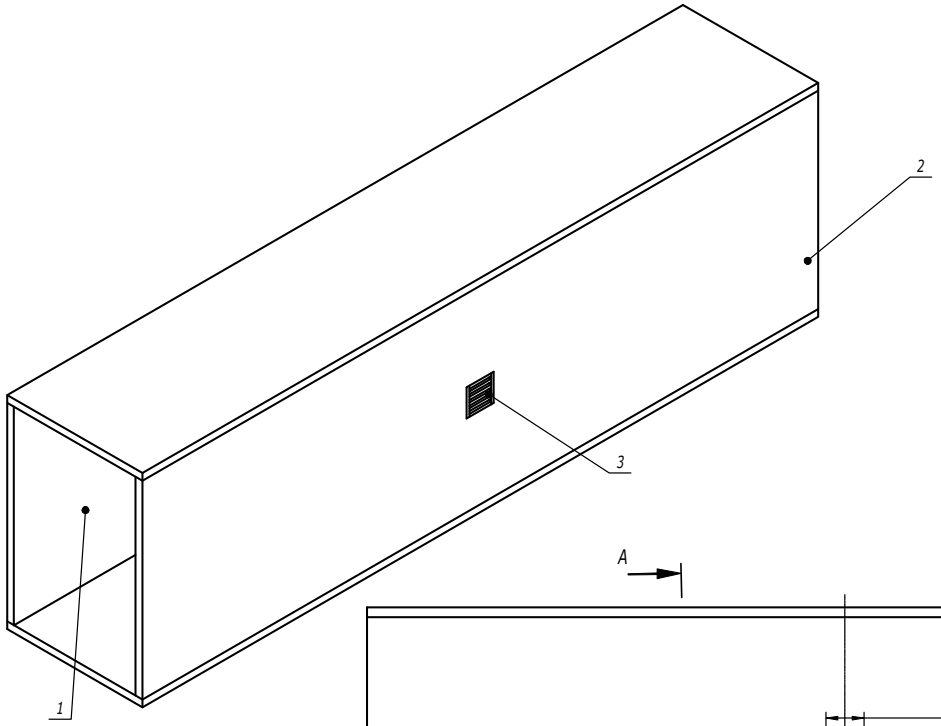


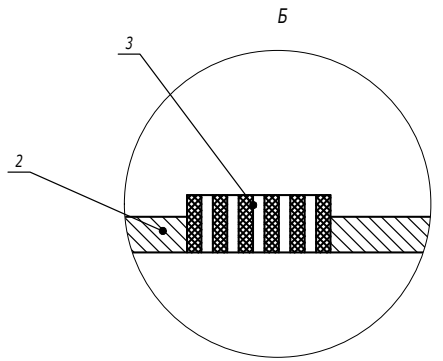

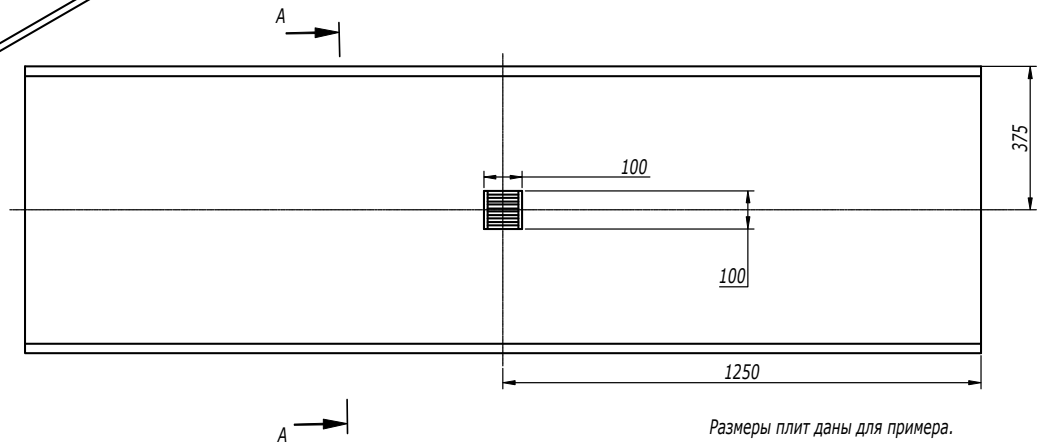

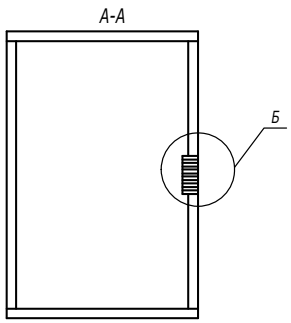

Размеры плит даны для примера.

Поз.	Наименование	Код	Кол.	Примечание
1	Плита огнестойкая 2500х700х25 мм	DG2D4700		
2	Плита огнестойкая 2500х700х25 мм, с вентиляционным отверстием по центру	DG2D4701		
3	Вентиляционный блок 100х100х40 мм	DG1040		

Изм.	Кол.уч.	Лист	№док.	Подпись	Дата	DKC-2022.FPD.45		
Разработал		Колесник А.А.			11.22	Установка вентблока в короб с толщиной стенки 25 мм	Стадия	Лист 1 / Листов 6
Проверил		Чередниченко Г.А.			11.22			
Утвердил		Дядичко А.В.			11.22			

DKC