


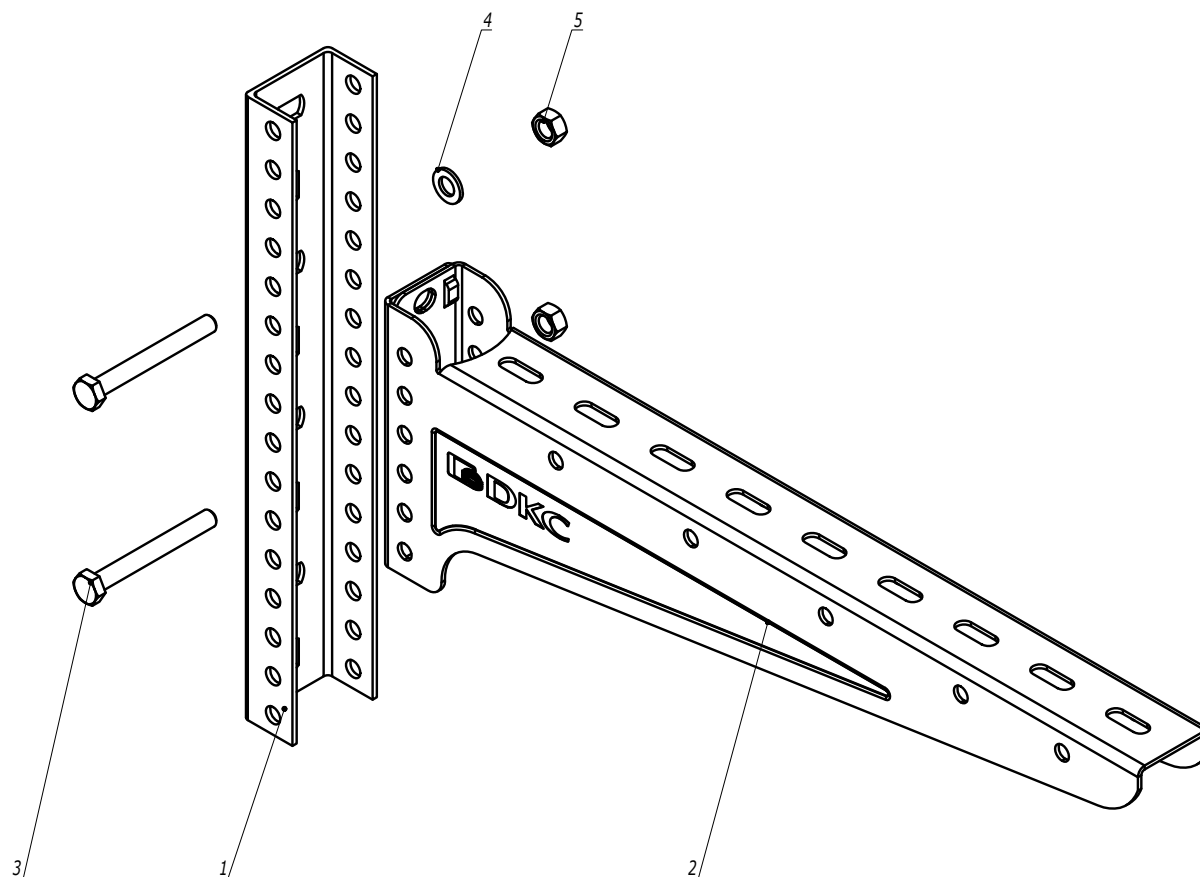

Инв. № подл.	Подпись и дата	Взаим. инв. №

Поз.	Наименование	Код	Кол.	Примечание
1	Профиль П-обр. ВРЛ-29/ВРМ-29		1	
2	Консоль ВВН-40/ВВН-50/ВВН-60		1	
3	Болт с шестигранной головкой М8х70	СМ020870	2	
4	Шайба с узкими полями М8 DIN125	СМ240800	2	
5	Гайка шестигранная М8 DIN934	СМ110800	2	

Изм.	Кол.уч.	Лист	№докум.	Подпись	Дата	DKC-2021.B5.32		
Разработал	Тиунов И.А.				02.21	Монтаж консоли ВВН-40/ВВН-50/ВВН-60 в П-обр. профиль	Стадия	Лист
Проверил	Чередниченко Г.А.				02.21			Листов
Утвердил	Дядичко А.В.				02.21			1
						DKC		