
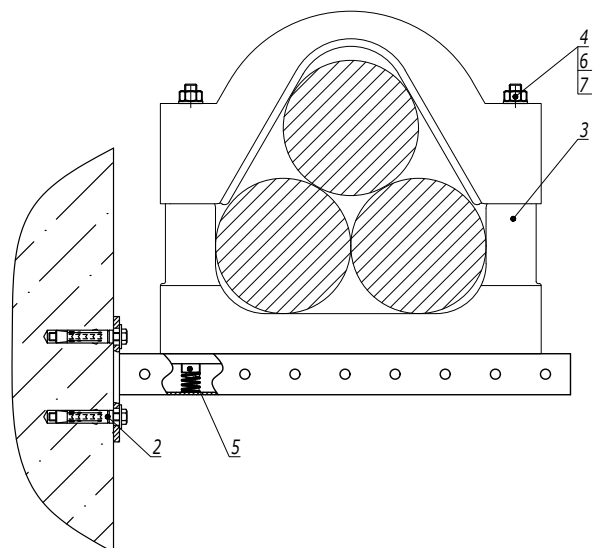


Держатель BHR-40

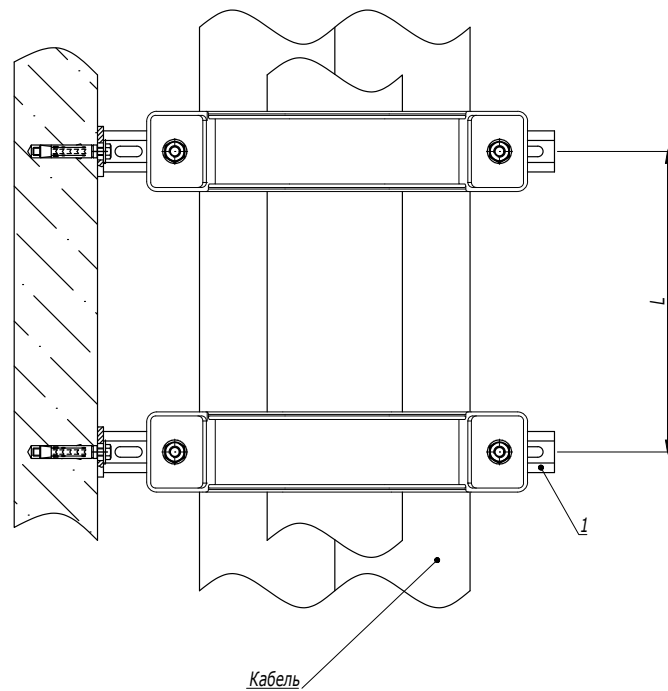



1. L - расстояние между точками подвеса выбирается в зависимости от нагрузки в диапазоне от 500 до 1000 мм.

Поз.	Наименование	Код	Кол.	Примечание
1	Консоль ВВР-41		2	
2	Стандартный анкер с болтом		4	DKC-2018.M5.01
3	Кабельный держатель BHR-40	BHR4009/BHR4011/ BHR4013	2	
4	Шпилька M12x300	CM201230	4	
5	Гайка для подвешивания профиля (с удлиненной пружиной) M12x40	CM161200	4	
6	Шайба с узкими полями M12	CM241200	4	
7	Гайка шестигранная M12	CM111200	4	

Изм.	Кол.уч.	Лист	№ док.	Подпись	Дата
------	---------	------	--------	---------	------

DKC-2018.B5.29

Лист
5

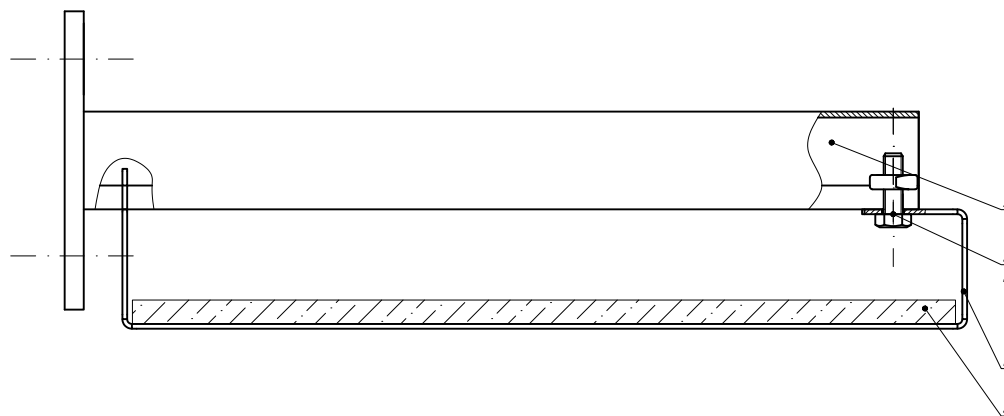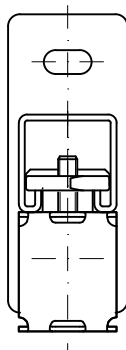

Поз.	Наименование	Код	Кол.	Примечание				
1	Консоль из С-образного профиля	BBP21**/ BBP41**/ BBD21**/ BBD41**						
2	Держатель огнезащитной перегородки ВМЗ-15							
3	Болт с шестигранной головкой М8х25 DIN 933	CM020825						
4	Гайка для подвешивания профиля М8	CM140800						
5	Огнезащитная перегородка	DD****						
Изм.	Кол.уч.	Лист	№ док.	Подпись	Дата	DKC-2018.B5.30		
Разработал	Тиунов И.А.				09.18	Держатель огнезащитной перегородки к консоли из С-образного профиля		
Проверил	Чередищенко Г.А.				09.18			
Утвердил	Дядичко А.В.				09.18			
						Стадия	Лист	Листов
								1
								

Инв. № подл.	Подпись и дата	Взаим. инв. №