



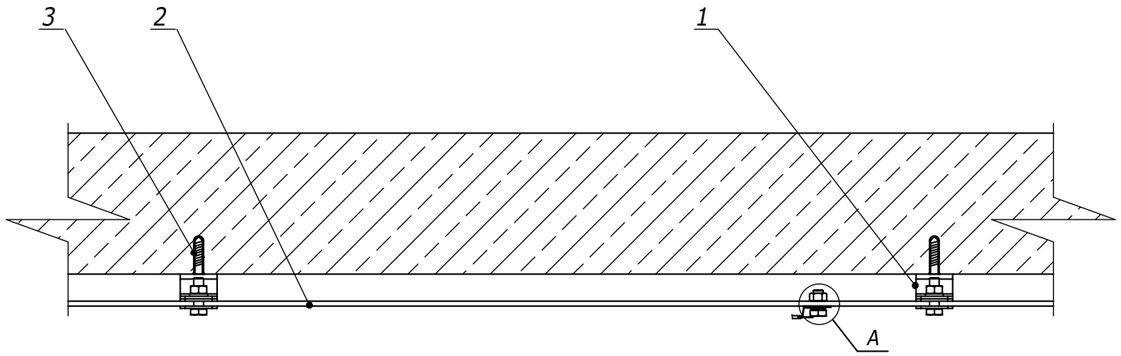


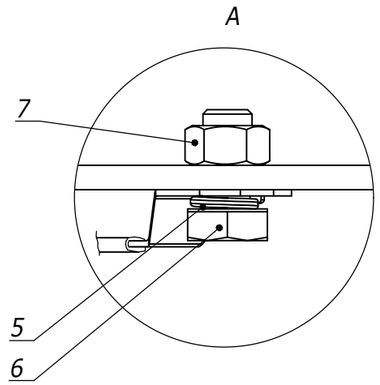

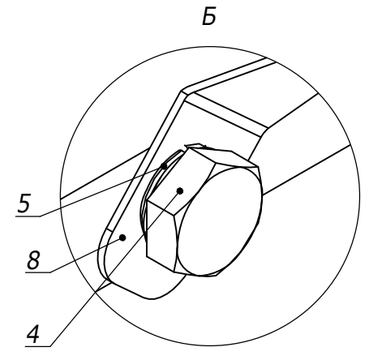

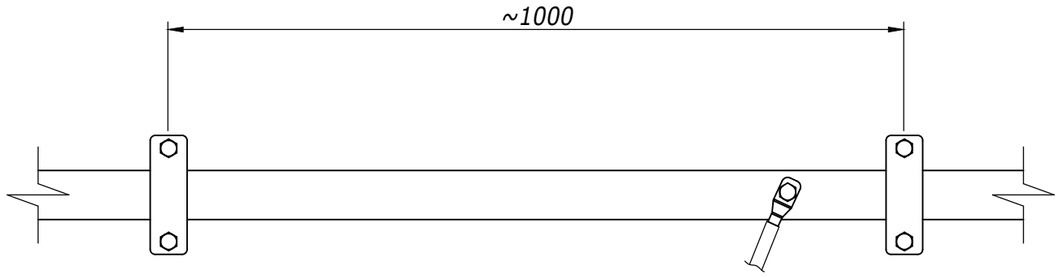

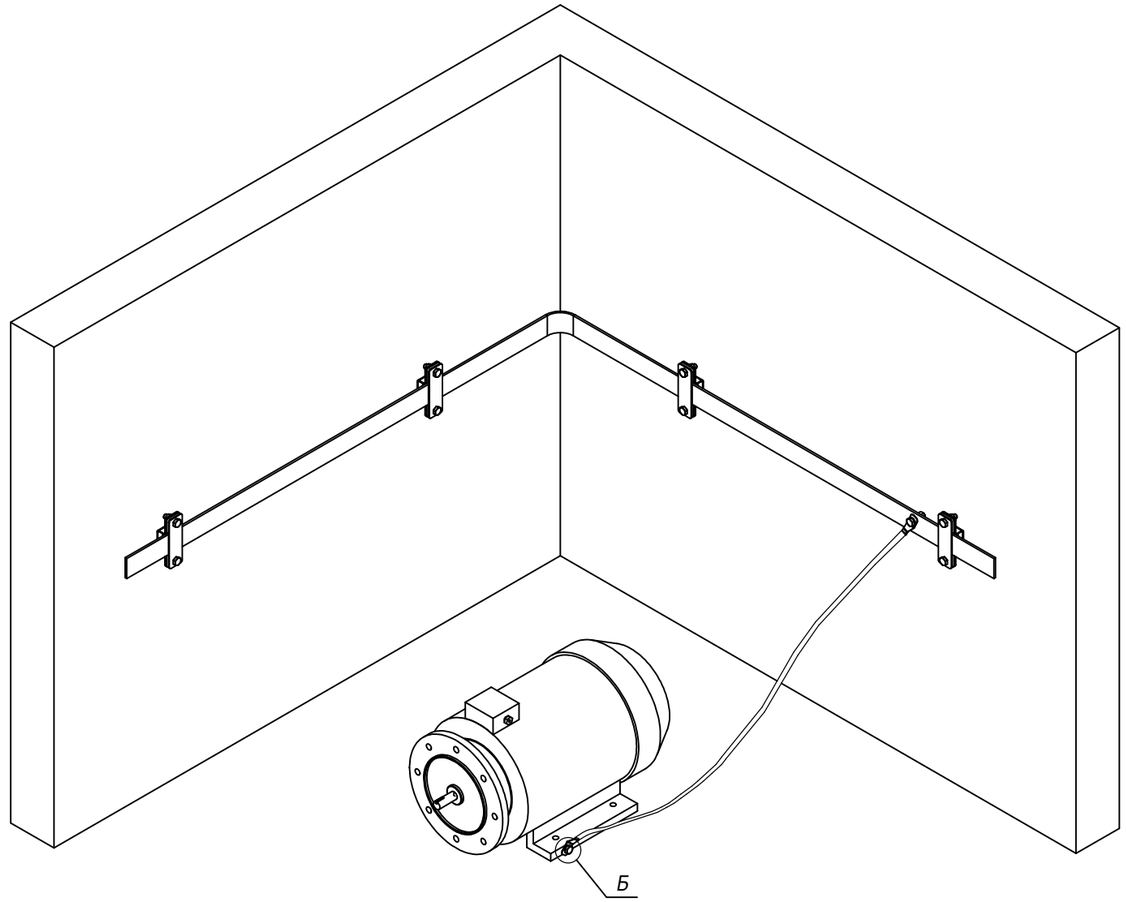

1. *Возможные длины гибкой перемычки 250/500/750/1000/1500/2000 мм.

Поз.	Наименование	Код	Кол.	Примечание
1	Двухболтовой держатель полосы	ND2315		
2	Полоса 25-40x4/ 40-50x5	NC2254/NC2444NC2405/NC2505		
3	Стандартный анкер с болтом M8	CM430850		
4	Болт с шестигранной головкой DIN 933	CM020816HDZ		
5	Шайба-гровер DIN 127	CM130800HDZ		
6	Болт с шестигранной головкой DIN 933	CM020825HDZ		
7	Гайка шестигранная DIN 934	CM110800HDZ		
8	Гибкая перемычка	NE40*		

Взам. инв. №

Подпись и дата

Инв. № подл.

Изм.	Кол.уч	Лист	№док.	Подпись	Дата
Разраб.		Колесник А.А.			17.11.2023
Пров.		Чередниченко Г.А.			17.11.2023
Н.контр.					

DKC-2023.J.29

Заземление металлических корпусов оборудования

Монтажный чертеж

Стадия	Лист	Листов
Р	1	1

DKC

Формат А3