




Крепление полосы к бетонному основанию с дополнительной фиксацией

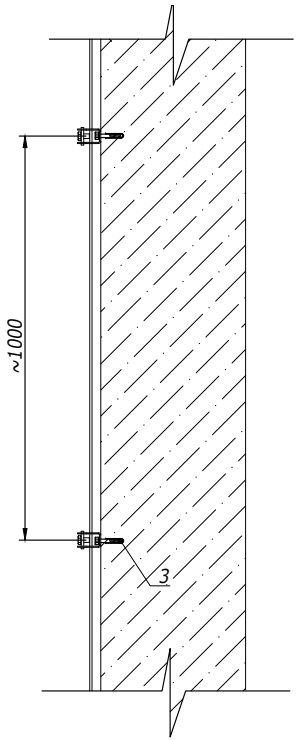


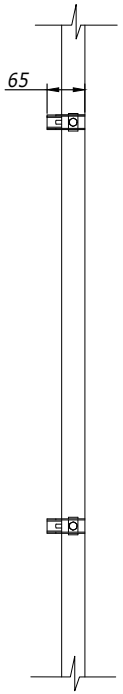


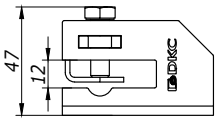

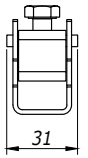

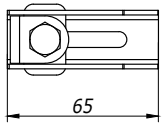

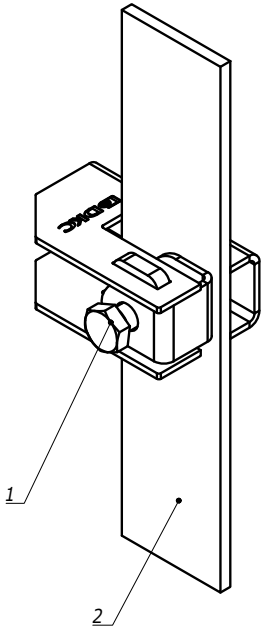

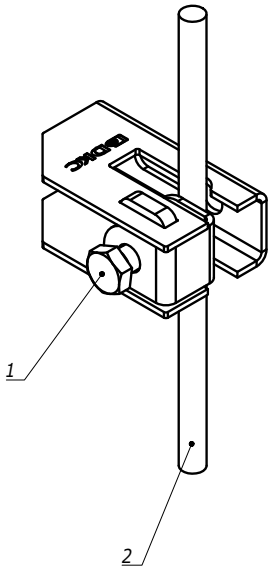

Поз.	Наименование	Код	Кол.	Примечание
1	Скоба-держатель проводника с болтом	ND2312	1	
2	Пруток 8-10мм/Полоса 25-40х4/ 40-50х5	NC1008/NC1010 NC1095AL/ NC2254/NC2444 NC2405/NC2505	1	
3	Стандартный анкер с болтом М6	CM430645	1	


Изм.	Кол.уч.	Лист	№док.	Подпись	Дата	DKC-2023.J.08		
Разраб.		Тиунов И.А.			17.11.2023	Опуски по фасаду	Стадия	Лист	Листов
Пров.		Чередниченко Г.А.			17.11.2023		Р	1	13
Н.контр.						Монтажный чертеж	DKC		


Взам. инв. №


Подпись и дата


Инв. № подл.

Крепление полосы к стеновой сендвич-панели с дополнительной фиксацией

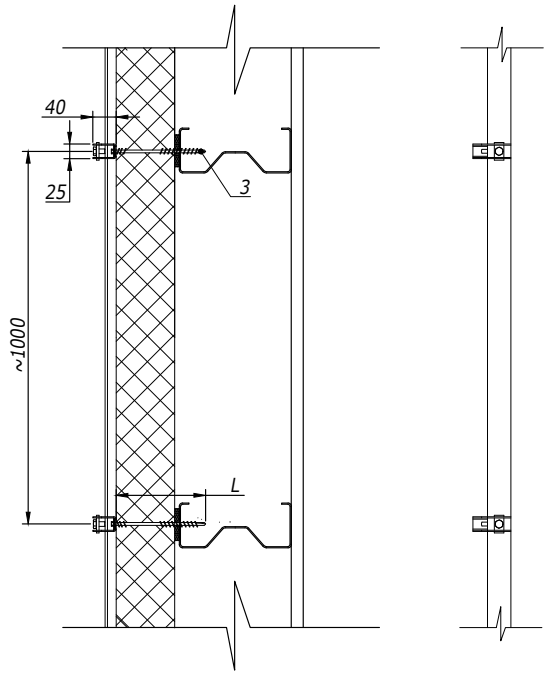

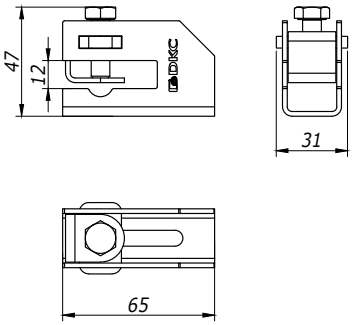

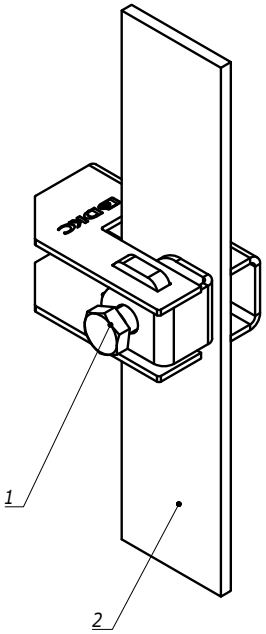

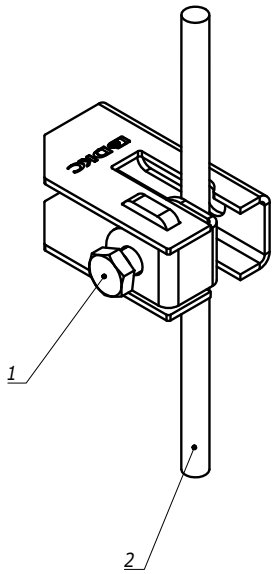

Поз.	Наименование	Код	Кол.	Примечание
1	Скоба-держатель проводника с болтом	ND2312	1	
2	Пруток 8-10мм/Полоса 25-40х4/ 40-50х5	NC1008/NC1010 NC1095AL/ NC2254/NC2444 NC2405/NC2505	1	
3	Самосверлящий самонарезающий винт с шайбой G19	CM2731**	1	L= 105мм; 135мм; 155мм; 185мм

Взам. инв. №


Подпись и дата


Инв. № подл.


Изм.	Лист	№ докум.	Подп.	Дата	DKC-2023.J.08	Лист 2

Формат А3

Крепление с дополнительной фиксацией

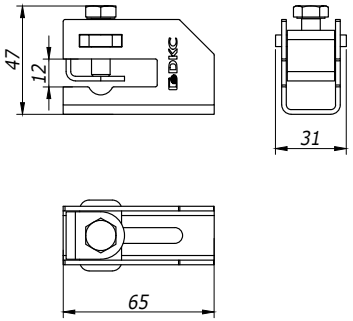

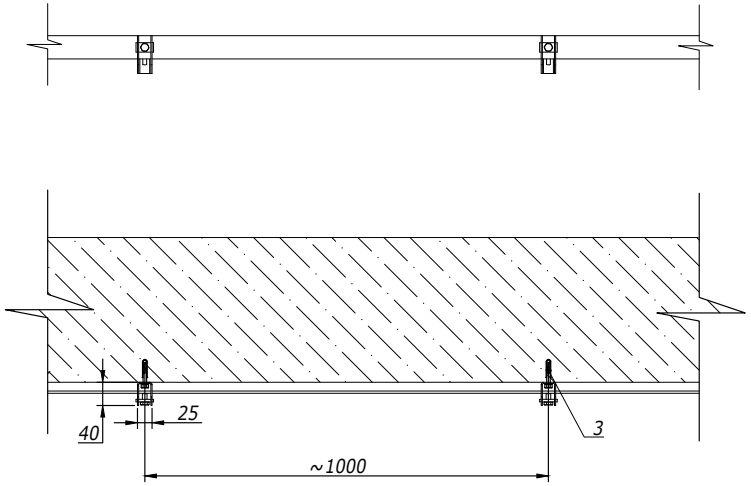

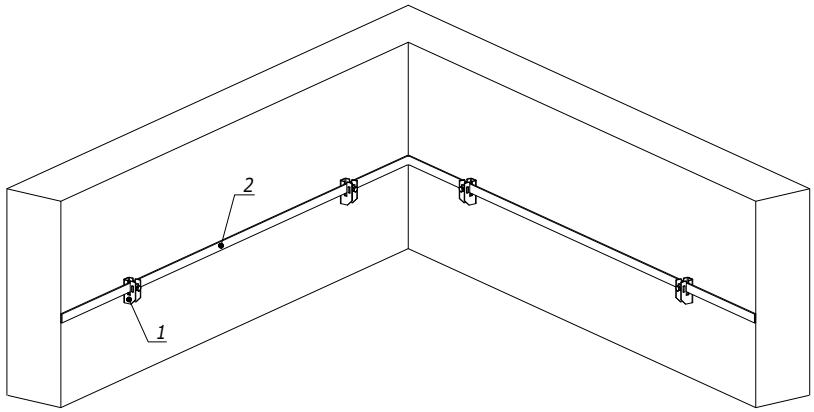

Поз.	Наименование	Код	Кол.	Примечание
1	Скоба-держатель проводника с болтом	ND2312		
2	Полоса горячеоцинкованная	NC2444/NC2254 NC2405/NC2505		
3	Стандартный анкер с болтом М6	CM430645		

Изм.	Кол.уч.	Лист	№док.	Подпись	Дата
Разраб.		Тиунов И.А.			17.11.2023
Пров.		Чередниченко Г.А.			17.11.2023
Н.контр.					

DKC-2023.J.10

Крепление полосы к бетонному основанию

Монтажный чертеж

Стадия	Лист	Листов
Р	1	3


DKC


Формат А3

Взам. инв. №

Подпись и дата

Инв. № подл.

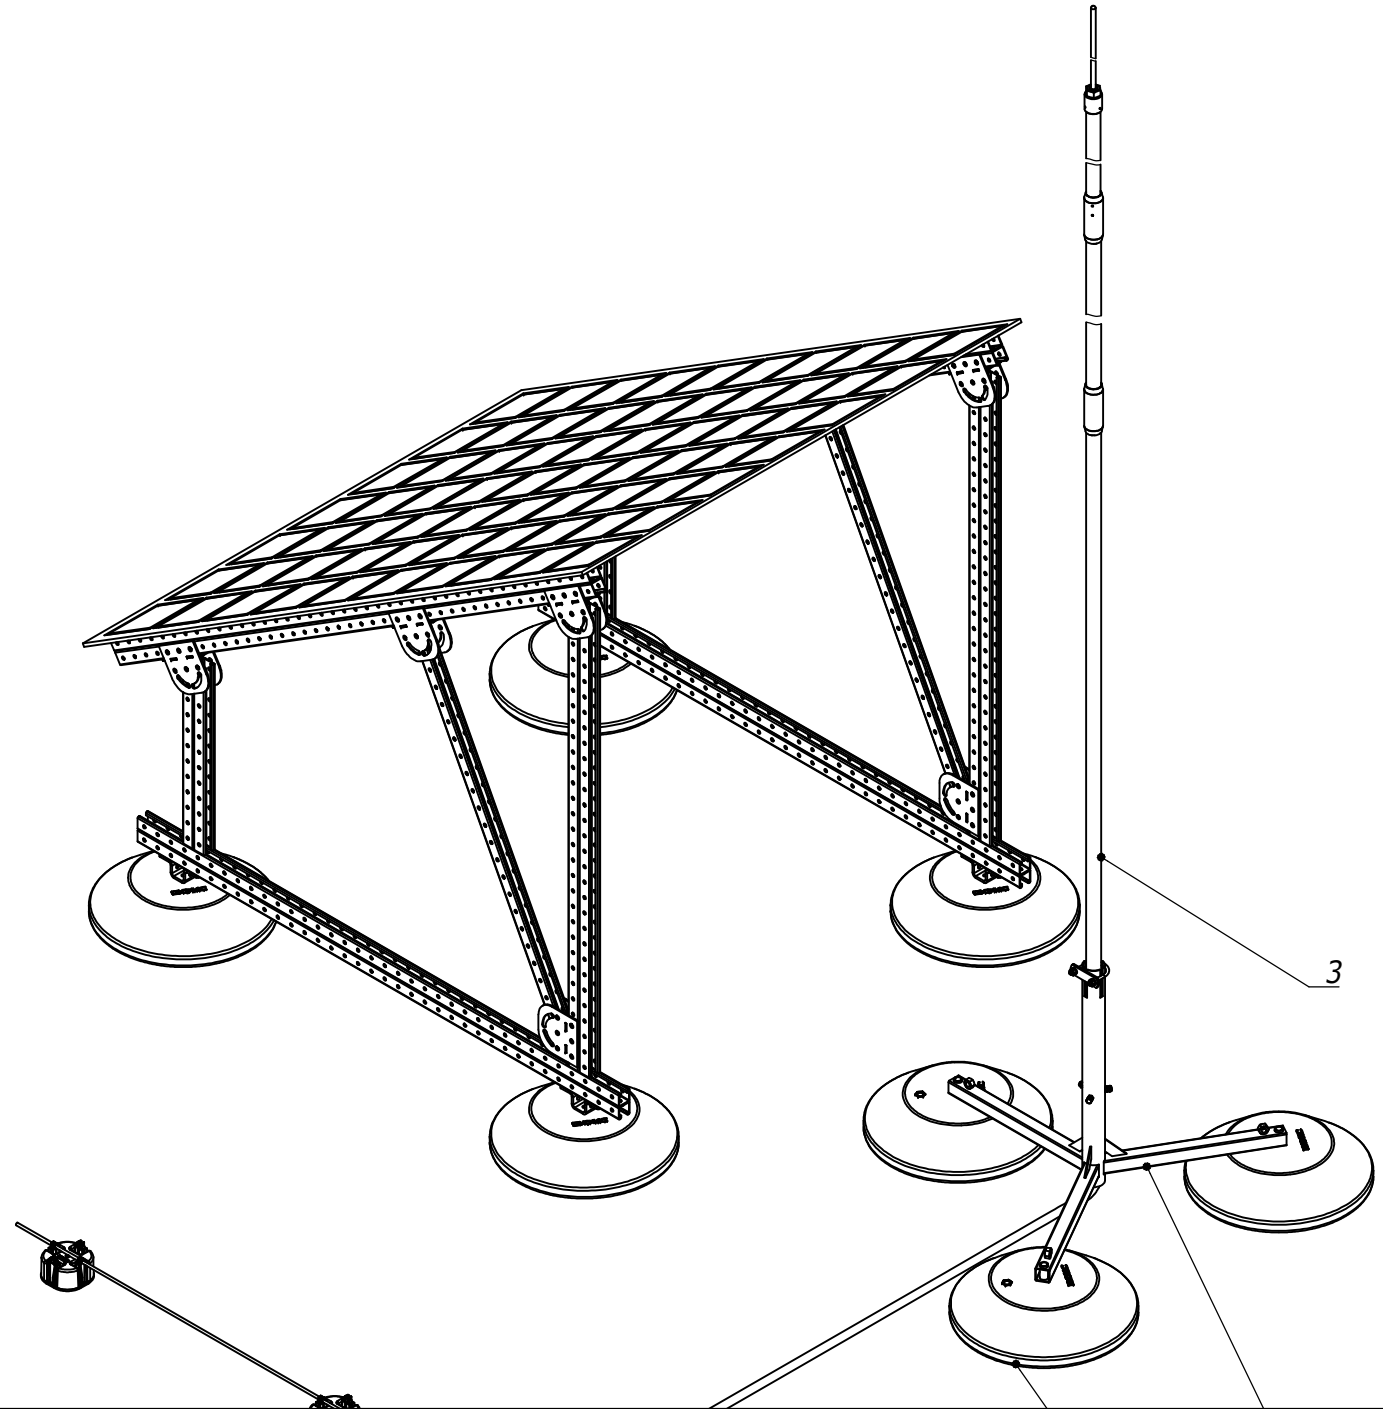

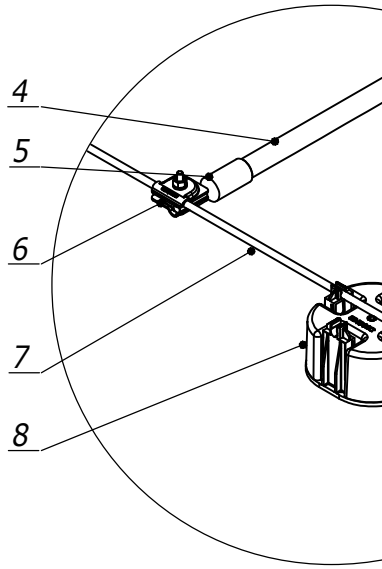

Поз.	Наименование
1	Тренога для молниеприемных
2	Бетонное основание
3	Изолированная молниеприем
4	Изолированный токоотвод

№