


Крепление к профилю/консоли листового кабельного лотка серии S5



| Поз. | Наименование                                                    | Код      | Кол. | Примечание |
|------|-----------------------------------------------------------------|----------|------|------------|
| 1    | Лоток кабельный листовой                                        |          |      |            |
| 2    | Профиль/консоль                                                 |          | 1    |            |
| 3    | Винт с гладкой головкой и квадратным подголовником М6х16 DIN603 | СМ010616 | 2    |            |
| 4    | Гайка с насечкой, препятствующей откручиванию М6 DIN6923        | СМ100600 | 2    |            |
| 5    | Шайба кузовная 6 DIN9021                                        | СМ120600 | 2    |            |

|            |                    |      |        |         |       |  |                                                                                       |      |        |  |
|------------|--------------------|------|--------|---------|-------|--|---------------------------------------------------------------------------------------|------|--------|--|
|            |                    |      |        |         |       |  | DKC-2017.FCL.06                                                                       |      |        |  |
| Изм.       | Кол.уч.            | Лист | № док. | Подпись | Дата  |  | Крепление кабельного лотка к профилю/консоли                                          |      |        |  |
| Разработал | Тиунов И.А.        |      |        |         | 11.17 |  |                                                                                       |      |        |  |
| Проверил   | Череди́нченко Г.А. |      |        |         | 11.17 |  |                                                                                       |      |        |  |
|            |                    |      |        |         |       |  |                                                                                       |      |        |  |
| Утвердил   | Дядичко А.В.       |      |        |         | 11.17 |  |                                                                                       |      |        |  |
|            |                    |      |        |         |       |  | Стадия                                                                                | Лист | Листов |  |
|            |                    |      |        |         |       |  |                                                                                       | 1    | 3      |  |
|            |                    |      |        |         |       |  |  |      |        |  |


|              |                |               |
|--------------|----------------|---------------|
| Изм. № подл. | Подпись и дата | Взаим. инв. № |
|              |                |               |

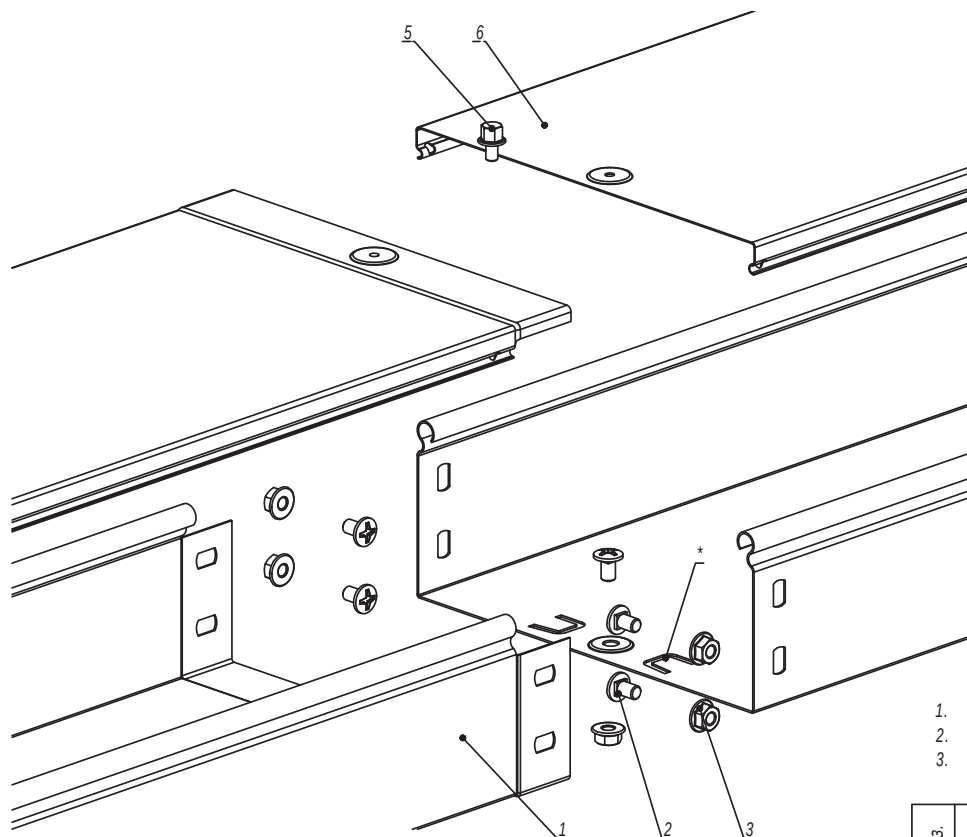

1. \* - пластины необходимо подгибать наружу и вставлять в перфорацию ответной части лотка.
2.  $n=1$  для высоты борта 50 мм.
3.  $n=2$  для высоты борта 80, 100 мм.

| Поз. | Наименование                          | Код      | Кол.  | Примечание |
|------|---------------------------------------|----------|-------|------------|
|      | <u>Комплектация для лотка</u>         |          |       |            |
| 1    | Лоток кабельный                       |          | 2     |            |
| 2    | Винт с крестообразным шлицем М6х10    | СМ010610 | n·2+1 |            |
| 3    | Гайка с насечкой М6 DIN 6923          | СМ100600 | n·2+1 |            |
|      | <u>Комплектация для лотка</u>         |          |       |            |
| 4    | Крышка на лоток                       |          | 1     |            |
| 5    | Винт для электрического соединения М5 | СМ030508 | 1     |            |
|      |                                       |          |       |            |
|      |                                       |          |       |            |
Формат А3

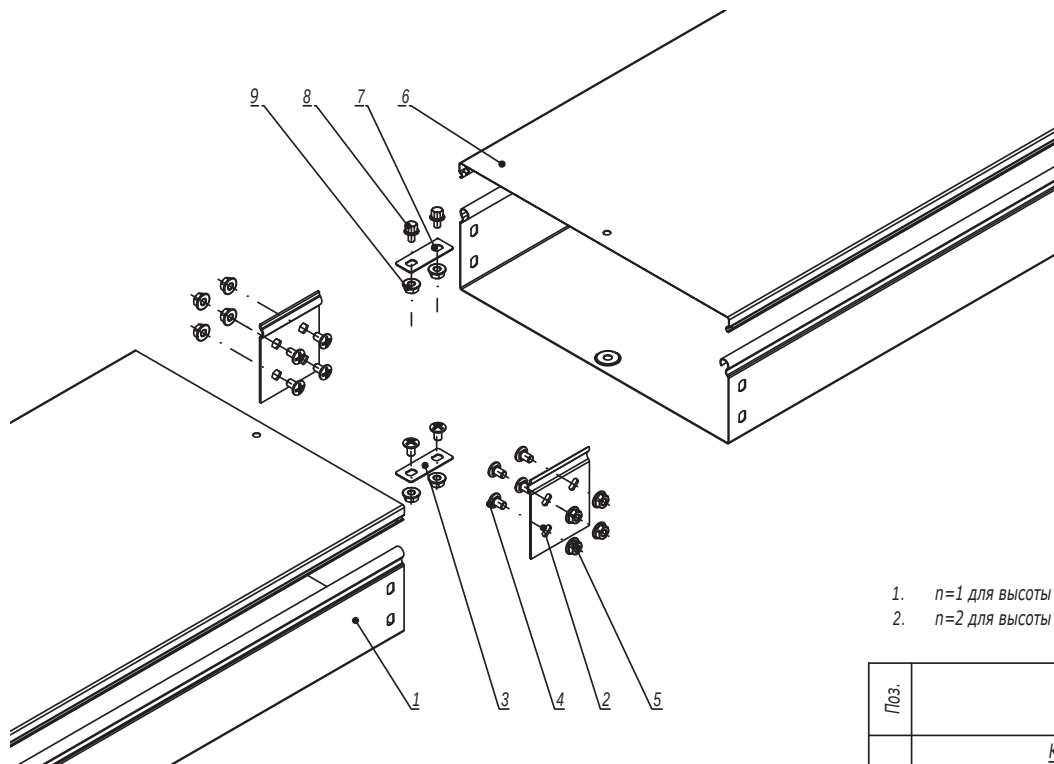

1.  $n=1$  для высоты борта 50 мм.
2.  $n=2$  для высоты борта 80, 100 мм.

| Поз.                           | Наименование                            | Код      | Кол.            | Примечание |
|--------------------------------|-----------------------------------------|----------|-----------------|------------|
| <u>Комплектация для лотка</u>  |                                         |          |                 |            |
| 1                              | Лоток кабельный                         |          | 2               |            |
| 2                              | Пластина крепежная GTO                  |          | 2               |            |
| 3                              | Пластина для заземления PTCE            | 37501    | 1               |            |
| 4                              | Винт с крестообразным шлицем M6x10      | CM010610 | $n \cdot 4 + 2$ |            |
| 5                              | Гайка с насечкой M6 DIN 6923            | CM100600 | $n \cdot 4 + 2$ |            |
| <u>Комплектация для крышки</u> |                                         |          |                 |            |
| 6                              | Крышка на лоток                         |          | 2               |            |
| 7                              | Пластина для заземления PTCE            | 37501    | 1               |            |
| 8                              | Винт для электрического соединения M5x8 | CM030508 | 2               |            |
| 9                              | Гайка с насечкой M5 DIN 6923            | CM100500 | 2               |            |


|               |                |               |
|---------------|----------------|---------------|
| Инов. № подл. | Подпись и дата | Взаим. инв. № |
|               |                |               |

|      |         |      |        |         |      |
|------|---------|------|--------|---------|------|
| Изм. | Кол.уч. | Лист | № док. | Подпись | Дата |
|      |         |      |        |         |      |

DKC-2018.S5.02

Лист  
2

Формат А3

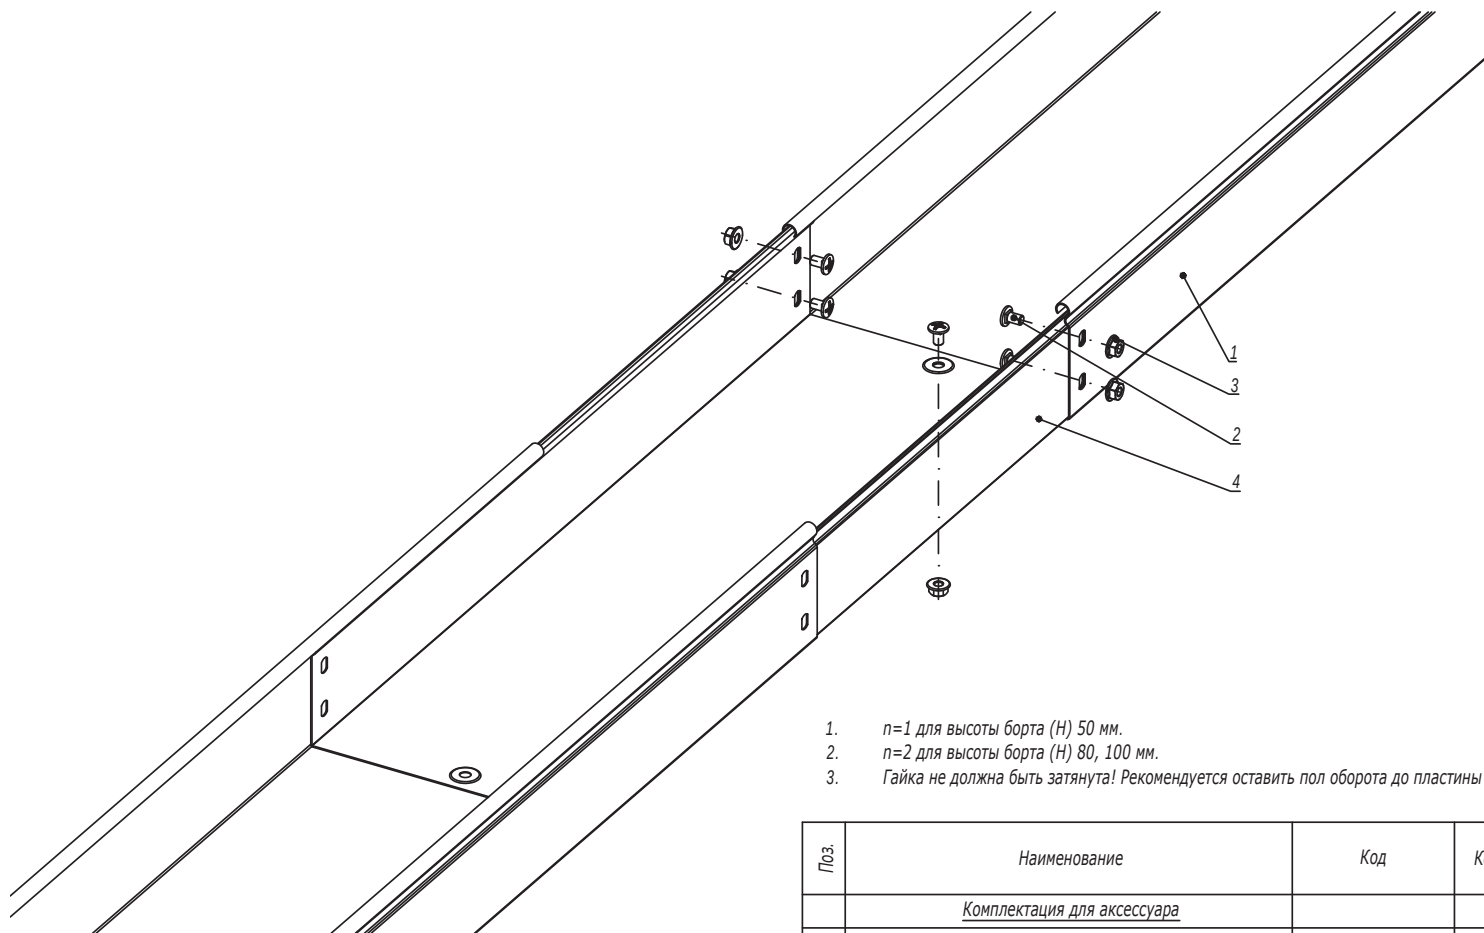


1.  $n=1$  для высоты борта (Н) 50 мм.
2.  $n=2$  для высоты борта (Н) 80, 100 мм.
3. Гайка не должна быть затянута! Рекомендуется оставить пол оборота до пластины незакрученными.

| Поз.                               | Наименование                       | Код      | Кол.  | Примечание |
|------------------------------------|------------------------------------|----------|-------|------------|
| <u>Комплектация для аксессуара</u> |                                    |          |       |            |
| 1                                  | Лоток                              |          | 2     |            |
| 2                                  | Винт с крестообразным шлицем М6х10 | СМ010610 | n·2+1 |            |
| 3                                  | Гайка с насечкой М6 DIN 6923       | СМ100600 | n·2+1 |            |
| 4                                  | Телескопический расширитель        |          | 1     |            |

|            |                   |      |        |                                                                                       |       |  |                |  |  |  |
|------------|-------------------|------|--------|---------------------------------------------------------------------------------------|-------|--|----------------|--|--|--|
|            |                   |      |        |                                                                                       |       |  | DKC-2018.S5.38 |  |  |  |
| Изм.       | Кол.уч.           | Лист | № док. | Подпись                                                                               | Дата  |  |                |  |  |  |
| Разработал | Тиунов И.А.       |      |        |  | 09.18 |  |                |  |  |  |
| Проверил   | Череди́ченко Г.А. |      |        |  | 09.18 |  |                |  |  |  |
|            |                   |      |        |                                                                                       |       |  |                |  |  |  |
| Утвердил   | Дядичко А.В.      |      |        |  | 09.18 |  |                |  |  |  |

|                                                        |  |  |                                                                                       |      |        |
|--------------------------------------------------------|--|--|---------------------------------------------------------------------------------------|------|--------|
| Телескопическое расширение лотков для термокомпенсации |  |  | Стадия                                                                                | Лист | Листов |
|                                                        |  |  |                                                                                       |      | 1      |
|                                                        |  |  |  |      |        |


Формат А3

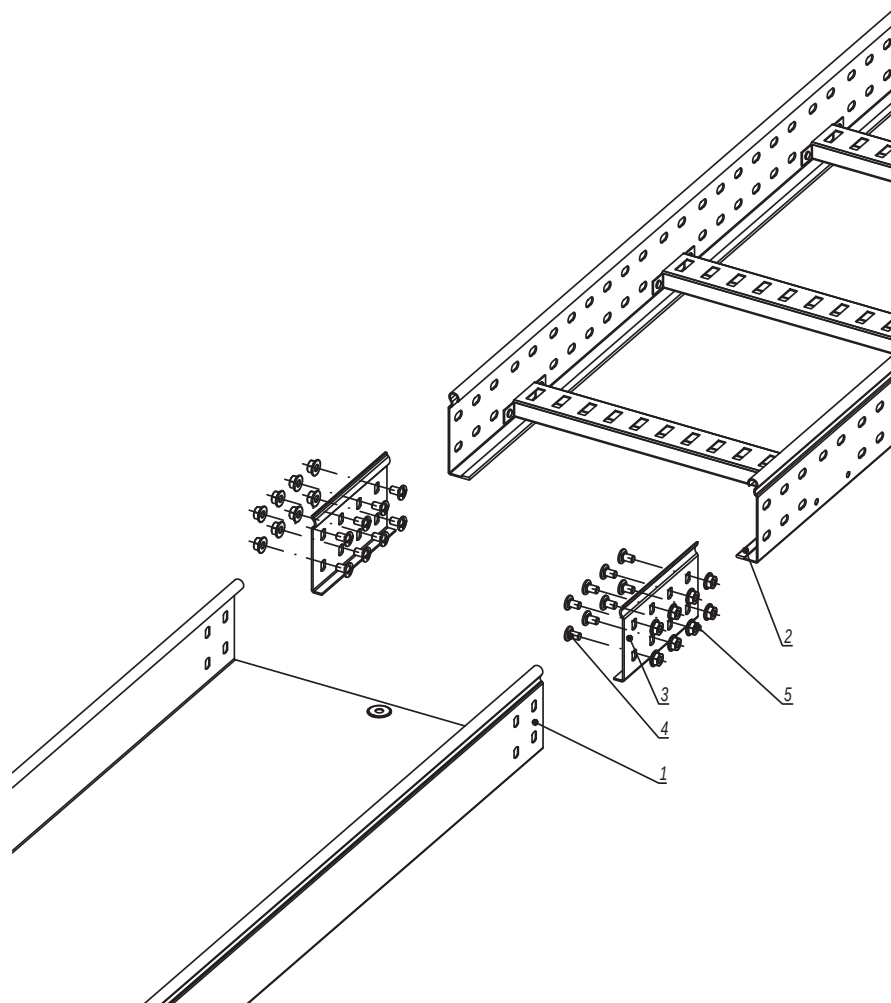

1.  $n=1$  для высоты борта (Н) 50 мм.
2.  $n=2$  для высоты борта (Н) 80, 100 мм.

| Поз.       | Наименование                       | Код      | Кол.   | Примечание                                                                            |       |                                                                                       |      |        |
|------------|------------------------------------|----------|--------|---------------------------------------------------------------------------------------|-------|---------------------------------------------------------------------------------------|------|--------|
|            | <u>Комплектация для аксессуара</u> |          |        |                                                                                       |       |                                                                                       |      |        |
| 1          | Лоток листовой                     |          | 2      |                                                                                       |       |                                                                                       |      |        |
| 2          | Лоток лестничный                   |          |        |                                                                                       |       |                                                                                       |      |        |
| 3          | Усиленное соединение GTO-L         |          | 2      |                                                                                       |       |                                                                                       |      |        |
| 4          | Винт с крестообразным шлицем M6x10 | CM010610 | nx8    |                                                                                       |       |                                                                                       |      |        |
| 5          | Гайка с насечкой M6 DIN 6923       | CM100600 | nx8    |                                                                                       |       |                                                                                       |      |        |
|            |                                    |          |        |                                                                                       |       |                                                                                       |      |        |
|            |                                    |          |        |                                                                                       |       |                                                                                       |      |        |
| Изм.       | Кол.уч.                            | Лист     | № док. | Подпись                                                                               | Дата  | Соединение листового лотка с лестничным                                               |      |        |
| Разработал | Тиунов И.А.                        |          |        |  | 09.18 |                                                                                       |      |        |
| Проверил   | Чередищенко Г.А.                   |          |        |  | 09.18 |                                                                                       |      |        |
|            |                                    |          |        |                                                                                       |       |                                                                                       |      |        |
| Утвердил   | Дядичко А.В.                       |          |        |  | 09.18 |  |      |        |
|            |                                    |          |        |                                                                                       |       |                                                                                       |      |        |
|            |                                    |          |        |                                                                                       |       | Стадия                                                                                | Лист | Листов |
|            |                                    |          |        |                                                                                       |       |                                                                                       |      | 1      |

Формат А3

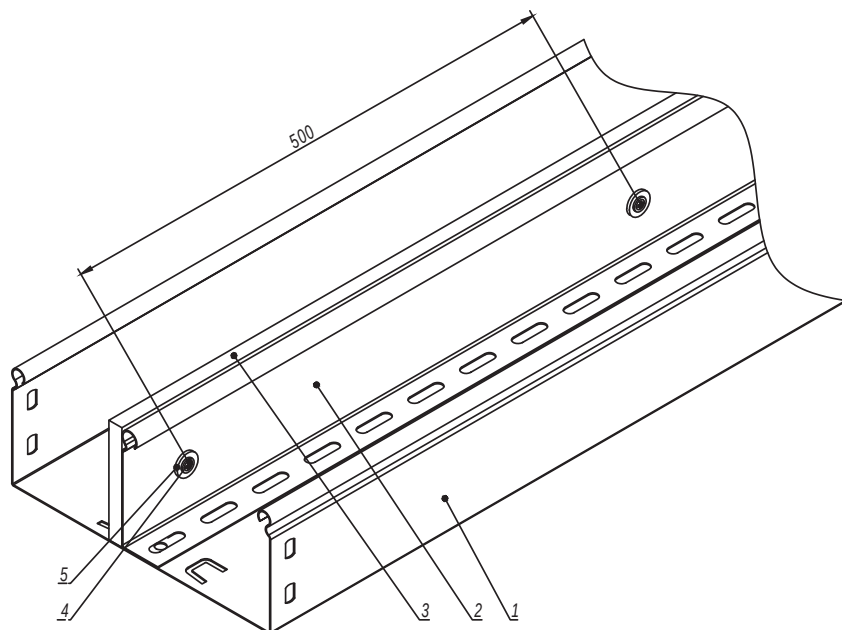


| Поз. | Наименование                     | Код                      | Кол. | Примечание |
|------|----------------------------------|--------------------------|------|------------|
| 1    | Лоток листовой                   |                          |      |            |
| 2    | Разделитель SEP                  |                          |      |            |
| 3    | Огнестойкая перегородка DD       | DD0510/DD0810/<br>DD1010 |      |            |
| 4    | Саморез с прессшайбой 4,2x13     | CM275013                 |      |            |
| 5    | Шайба с узкими полями Ø5 DIN 125 | CM240500                 |      |            |


|            |                   |      |        |         |       |  |                                                                                       |  |  |        |      |        |
|------------|-------------------|------|--------|---------|-------|--|---------------------------------------------------------------------------------------|--|--|--------|------|--------|
|            |                   |      |        |         |       |  | DKC-2018.S5.40                                                                        |  |  |        |      |        |
| Изм.       | Кол.уч.           | Лист | № док. | Подпись | Дата  |  | Крепление огнестойкой перегородки к<br>разделителю SEP                                |  |  | Стадия | Лист | Листов |
| Разработал | Тиунов И.А.       |      |        |         | 09.18 |  |                                                                                       |  |  |        |      | 1      |
| Проверил   | Череди́ченко Г.А. |      |        |         | 09.18 |  |                                                                                       |  |  |        |      |        |
|            |                   |      |        |         |       |  |                                                                                       |  |  |        |      |        |
| Утвердил   | Дядичко А.В.      |      |        |         | 09.18 |  |                                                                                       |  |  |        |      |        |
|            |                   |      |        |         |       |  |  |  |  |        |      |        |

Формат А3

|              |                |               |
|--------------|----------------|---------------|
| Инв. № подл. | Подпись и дата | Взаим. инв. № |
|              |                |               |

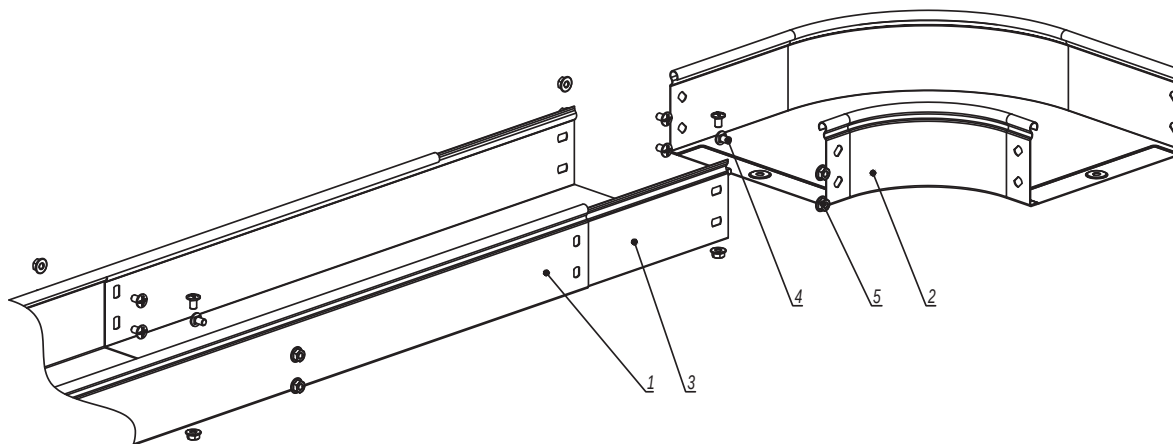

1.  $n=1$  для высоты борта 50 мм.  
2.  $n=2$  для высоты борта 80, 100 мм.

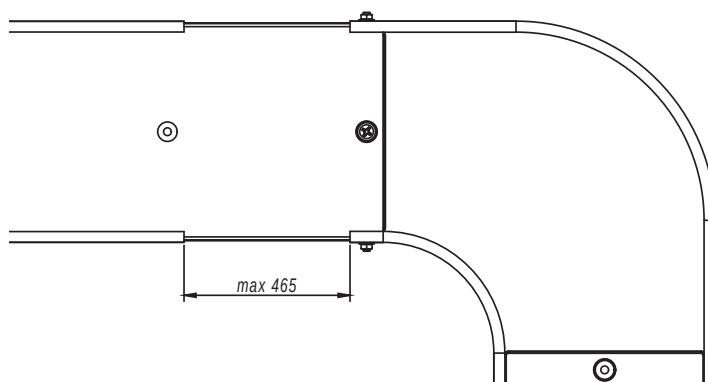

| Поз.       | Наименование                       | Код      | Кол.   | Примечание |       |
|------------|------------------------------------|----------|--------|------------|-------|
| 1          | Лоток кабельный                    |          |        |            |       |
| 2          | Аксессуар для листового лотка      |          |        |            |       |
| 3          | Телескопический расширитель        |          |        |            |       |
| 4          | Винт с крестообразным шлицем М6х10 | СМ010610 | n·4+2  |            |       |
| 5          | Гайка с насечкой М6 DIN 6923       | СМ100600 | n·4+2  |            |       |
|            |                                    |          |        |            |       |
|            |                                    |          |        |            |       |
| Изм.       | Кол.уч.                            | Лист     | № док. | Подпись    | Дата  |
| Разработал | Тиунов И.А.                        |          |        |            | 09.18 |
| Проверил   | Чередищенко Г.А.                   |          |        |            | 09.18 |
|            |                                    |          |        |            |       |
| Утвердил   | Дядичко А.В.                       |          |        |            | 09.18 |

|                                                                                       |      |        |
|---------------------------------------------------------------------------------------|------|--------|
| DKC-2018.S5.41                                                                        |      |        |
| Соединение листового лотка с аксессуаром<br>без подреза лотка                         |      |        |
|                                                                                       |      |        |
| Стадия                                                                                | Лист | Листов |
|                                                                                       |      | 1      |
|  |      |        |

Формат А3

Инов. № подл. Подпись и дата Взаим. инв. №