Таблица подбора универсальных стоек для монтажа взрывозащищенного электрооборудования

Стойка монтажная (комплект №1)

№	Высота стойки, h мм.	Тип профиля	Вес, кг.	Код комплекта
1	1000	82x41 мм	5,7	Ex-st10U
2	1200	82x41 мм	6,72	Ex-st12U
3	1500	82x41 мм	8,59	Ex-st15U
4	1800	82x41 мм	11,2	Ex-st18U

Комплект монтажных профилей (комплект №2)

№	Длина профиля, L мм.	Тип профиля	Для монтажа оболочек с видом защиты Ex e		
			1 комплект метизов	2 комплекта метизов	3 комплекта метизов
1	300	41x21 мм	Ex-spr03	-	-
2	400	41x21 мм	Ex-spr04	Ex-e2spr04	-
3	500	41x21 мм	Ex-spr05	Ex-e2spr05	Ex-e3spr05
4	600	41x21 мм	Ex-spr06	Ex-e2spr06	Ex-e3spr06

Комплект монтажных профилей (комплект №2)

№	Длина профиля, L мм.	Тип профиля	Для монтажа оболочек с видом защиты Ex d		
			1 комплект метизов	2 комплекта метизов	3 комплекта метизов
1	300	41x41 мм	Ex-spr03U	-	-
2	400	41x41 мм	Ex-spr04U	Ex-d2spr04U	-
3	500	41x41 мм	Ex-spr05U	Ex-d2spr05U	Ex-d3spr05U
4	600	41x41 мм	Ex-spr06U	Ex-d2spr06U	Ex-d3spr06U

Примечания:
1. Подберите высоту стойки (комплект №1)
2. Подберите комплект №2:
При выборе длины монтажных профилей необходимо учитывать:
– Габариты оболочки с кабельными вводами: длина кабельного ввода – 80 мм, расстояние между оболочками с установленными кабельными вводами – 150 мм
– Расположения оболочки и кабельных вводов вертикально или горизонтально
– Вид защиты оболочки: Ex e или Ex d
– Количество оболочек для крепления к профилю: 1 комплект метизов на одну оболочку

Взам. инв. №
Подпись и дата
Инв. № подл.

Изм.	Кол.уч.	Лист	№док.	Подпись	Дата
Разраб.		Кузнецов			
Пров.		Чередниченко			
Н.контр.					
Утв.		Дядичко			

DKC-2020.A.01


Таблица подбора универсальных стоек для монтажа взрывозащищенного электрооборудования


Стадия	Лист	Листов
Р		

DKC

Формат А3

Узел по организации освещения на стойку

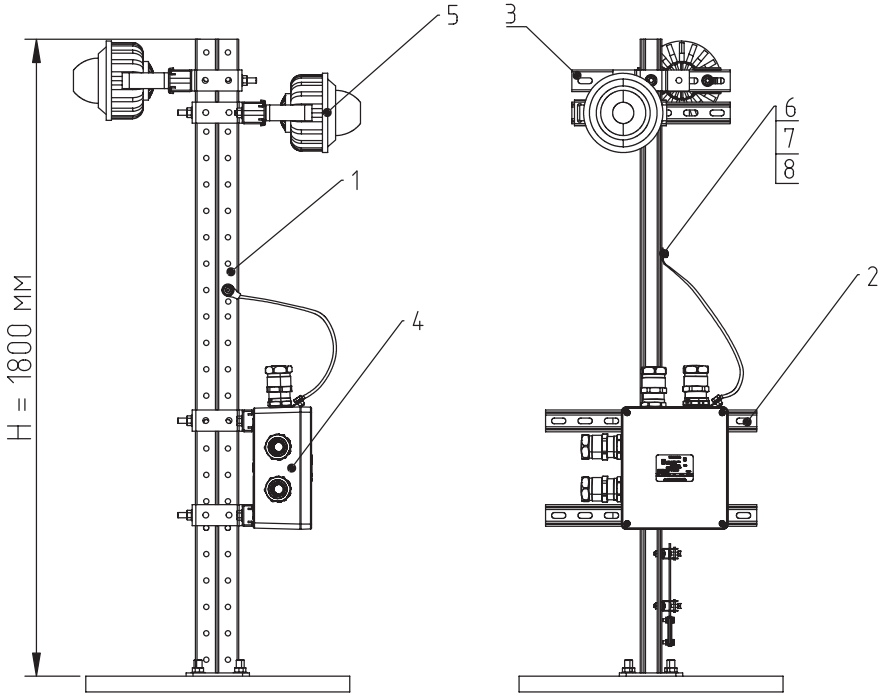

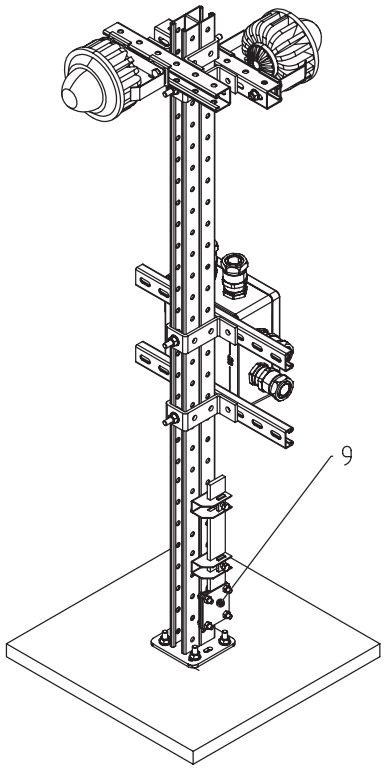

Поз.	Наименование	Код	Кол.	Ед.измер.	Примечание
1	Стойка монтажная усиленная, горячеоцинкованная, высота 1800 мм	Ex-st18U	2	шт.	Таблица подбора см. лист №5
2	Комплект монтажных профилей на стойку для крепления 1 оболочки(ек) с видом защиты Ex e горячеоцинкованный, длина 400 мм	Ex-spr04	1	шт.	Таблица подбора см. лист №5
3	Комплект монтажных профилей на стойку для крепления 1 оболочки(ек) с видом защиты Ex d горячеоцинкованный, L = 400 мм	Ex-spr04U	1	шт.	Таблица подбора см. лист №5
4	Для подбора клеммных коробок воспользуйтесь конфигуратором	ARMEX.DKC.RU	1	шт.	-
5	Взрывозащищенный светильник	-	2	шт.	-
6	Гайка с насечкой, препятствующей откручиванию М8, горячеоцинкованная	CM10800HDZ	4	шт.	-
7	Болт с шестигранной головкой М8х16, горячеоцинкованный	CM020816HDZ	4	шт.	-
8	Наконечник с отверстием под винт и изолированным фланцем 2,5-6 мм^2 8,2 мм	2C8P	4	шт.	-
9	Универсальный узел защитного заземления для крепления к стойкам или рамам	-	1	шт.	См. лист №11

Примечания:
1. Расчет нагрузочной способности конструкции расчитывается отдельно по запросу

Взам. инв. №

Подпись и дата

Инв. № подл.

Изм.	Кол.уч.	Лист	№док.	Подпись	Дата
Разраб.		Кузнецов			
Пров.		Чередниченко			
Н.контр.					
Утв.		Дядичко			

DKC-2020.A.10

Узел по организации освещения на стойку

Стадия	Лист	Листов

DKC

Формат А3