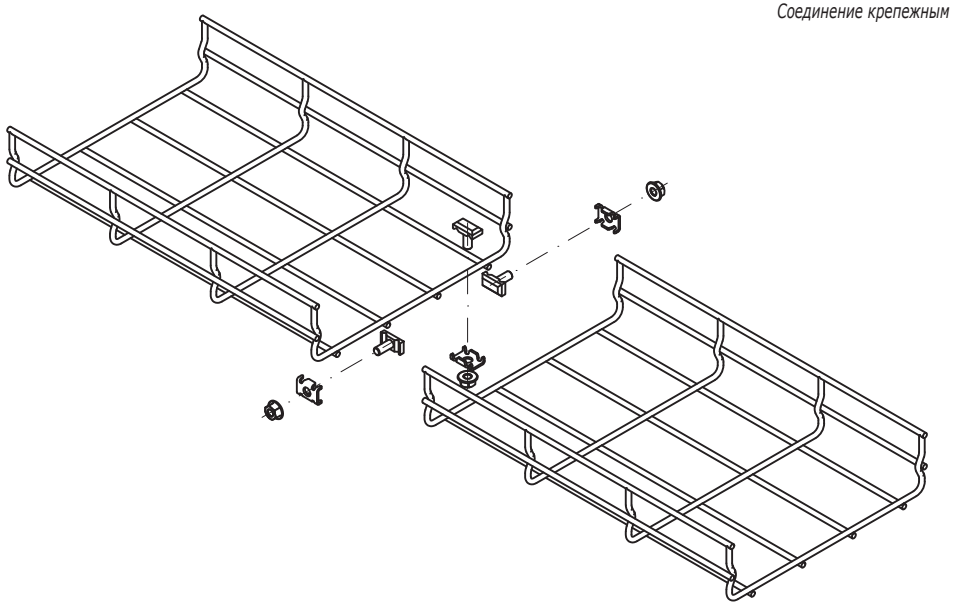
Соединение крепежным комплектом



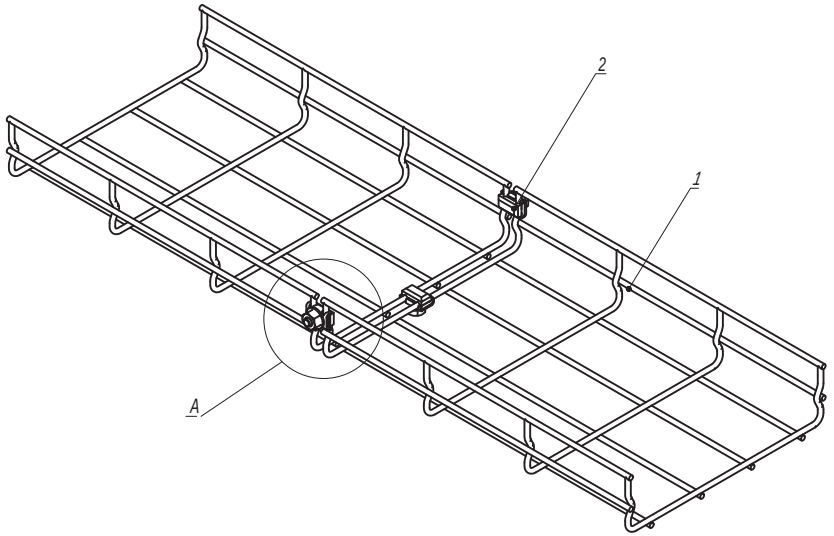



Таблица 1

| Типоразмер лотка | Комплект метизов №1 или №3, кол. |
|---|---|
| 30x50 | 2 |
| 30x100 | 3 |
| 30x150 | 3 |
| 30x200 | 3 |
| 30x300 | 4 |
| 30x400 | 4 |
| 30x500 | 4 |
| 30x600 | 5 |


| Типоразмер лотка | Комплект метизов №1 или №3, кол. |
|---|---|
| 50x50 | 2 |
| 50x100 | 3 |
| 50x150 | 3 |
| 50x200 | 3 |
| 50x300 | 4 |
| 50x400 | 4 |
| 50x500 | 4 |
| 50x600 | 5 |

| Типоразмер лотка | Комплект метизов №1 или №3, кол. |
|---|---|
| 80x80 | 3 |
| 80x100 | 3 |
| 80x150 | 3 |
| 80x200 | 3 |
| 80x300 | 4 |
| 80x400 | 4 |
| 80x500 | 5 |
| 80x600 | 5 |

| Типоразмер лотка | Комплект метизов №1 или №3, кол. |
|---|---|
| 100x100 | 3 |
| 100x150 | 3 |
| 100x200 | 3 |
| 100x300 | 4 |
| 100x400 | 5 |
| 100x500 | 5 |
| 100x600 | 5 |


A

Комплект метизов №1 (СМ350001)

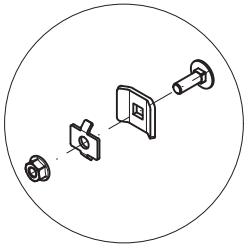

A

Комплект метизов №3 (СМ350003)

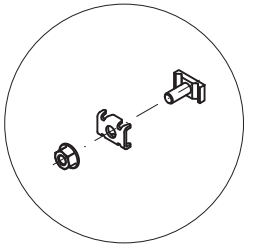

| Поз. | Наименование | Код | Кол. | Примечание |
|---|---|---|---|---|
| 1 | Лоток проволочный | | | |
| 2 | Комплект метизов №1 или №3 | СМ350001/ СМ350003 | | см. табл. 1 |

| Изм. | Кол.уч. | Лист | №док. | Подпись | Дата |
|---|---|---|---|---|---|
| Разработал | | Тиунов И.А. | | | 09.18 |
| Проверил | | Чередниченко Г.А. | | | 09.18 |
| Утвердил | | Дядичко А.В. | | | 09.18 |

DKC-2018.F5.01

Соединение лотков


| Стадия | Лист | Листов |
|---|---|---|
| | 1 | 4 |

DKC

Взаим. инв. №

Подпись и дата

Инв. № подл.

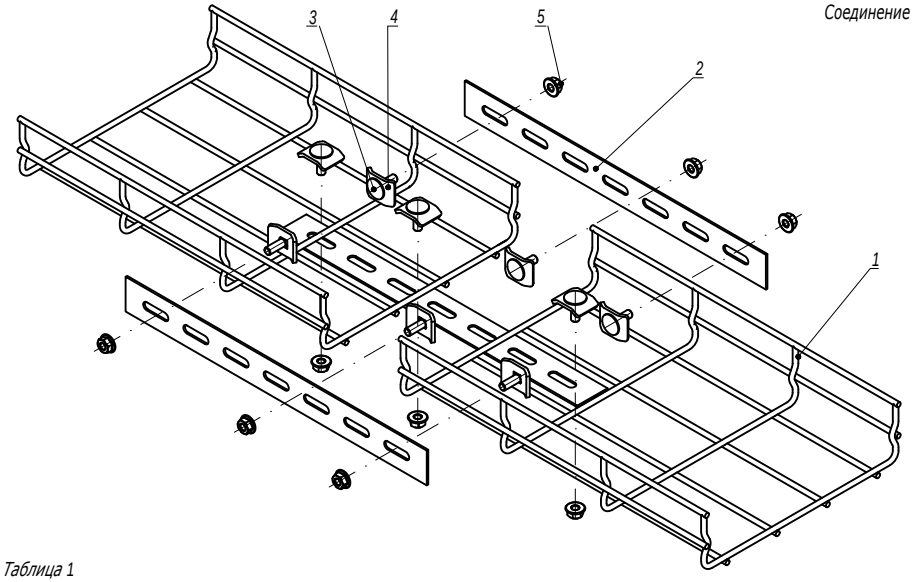


Соединение полосой

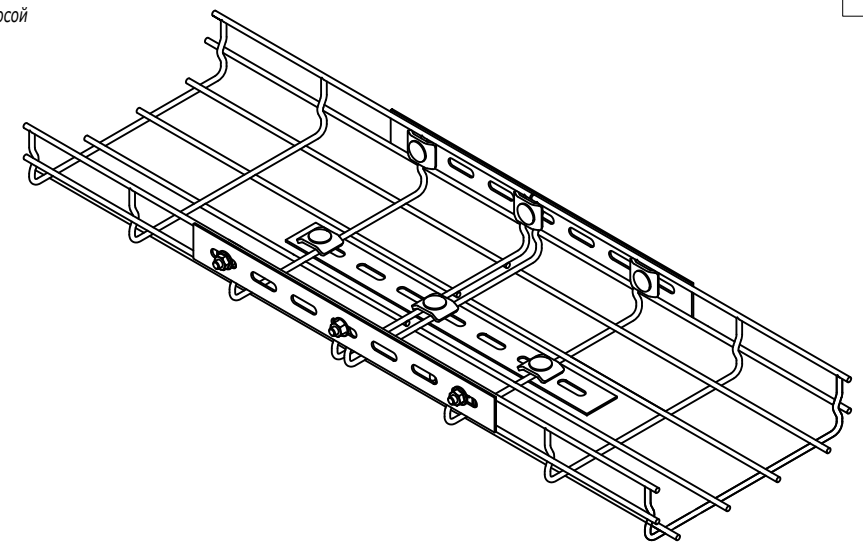


*Таблица 1*

| Типоразмер лотка | Соединитель с семью отверстиями, шт. | Набор метизов, кол. |
|---|---|---|
| 30x50 | 2 | 4 |
| 30x100 | 2 | 4 |
| 30x150 | 3 | 6 |
| 30x200 | 3 | 6 |
| 30x300 | 3 | 6 |
| 30x400 | 3 | 6 |
| 30x500 | 3 | 6 |
| 30x600 | 3 | 6 |

| Типоразмер лотка | Соединитель с семью отверстиями, шт. | Набор метизов, кол. |
|---|---|---|
| 50x50 | 2 | 4 |
| 50x100 | 2 | 4 |
| 50x150 | 3 | 6 |
| 50x200 | 3 | 6 |
| 50x300 | 3 | 6 |
| 50x400 | 3 | 6 |
| 50x500 | 4 | 8 |
| 50x600 | 4 | 8 |

| Типоразмер лотка | Соединитель с семью отверстиями, шт. | Набор метизов, кол. |
|---|---|---|
| 80x80 | 3 | 6 |
| 80x100 | 3 | 6 |
| 80x150 | 3 | 6 |
| 80x200 | 3 | 6 |
| 80x300 | 3 | 6 |
| 80x400 | 3 | 6 |
| 80x500 | 4 | 8 |
| 80x600 | 4 | 8 |

| Типоразмер лотка | Соединитель с семью отверстиями, шт. | Набор метизов, кол. |
|---|---|---|
| 100x100 | 2 | 6 |
| 100x150 | 2 | 6 |
| 100x200 | 2 | 6 |
| 100x300 | 2 | 6 |
| 100x400 | 2 | 8 |
| 100x500 | 2 | 8 |
| 100x600 | 2 | 8 |

| Поз. | Наименование | Код | Кол. | Примечание |
|---|---|---|---|---|
| 1 | Лоток проволочный | | | |
| 2 | Соединитель с семью отверстиями | FC34247 | | |
| | Набор метизов: | | | |
| 3 | Винт DIN 603 M6x20 | CM050620 | | |
| 4 | Шайба | CM170600 | | |
| 5 | Гайка с насечкой M6 DIN 6923 | CM100600 | | |

Взаим. инв. №

Подпись и дата


Инв. № подл.

| Изм. | Кол.уч. | Лист | №док. | Подпись | Дата |
|---|---|---|---|---|---|

DKC-2018.F5.01

Лист 2

Соединение пластиной

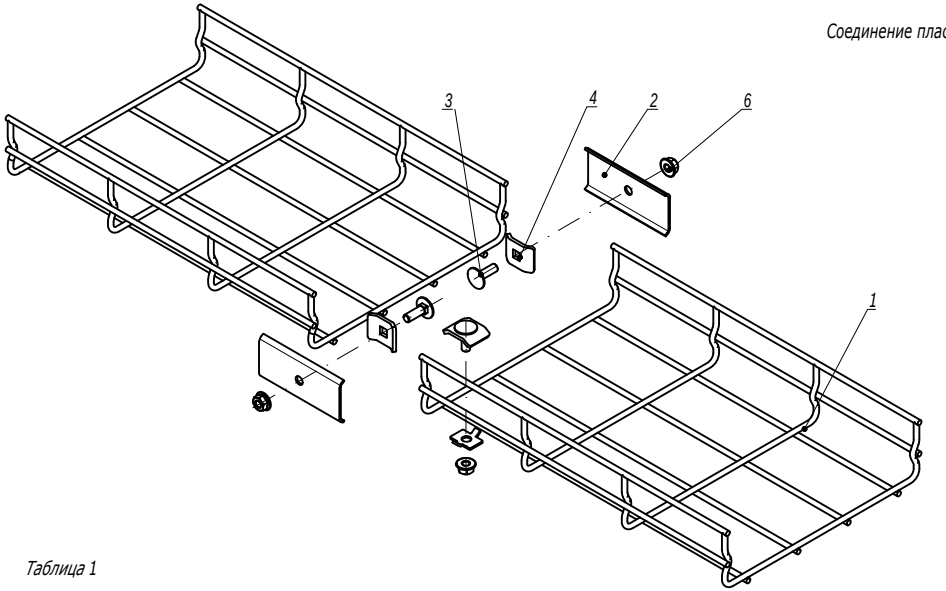

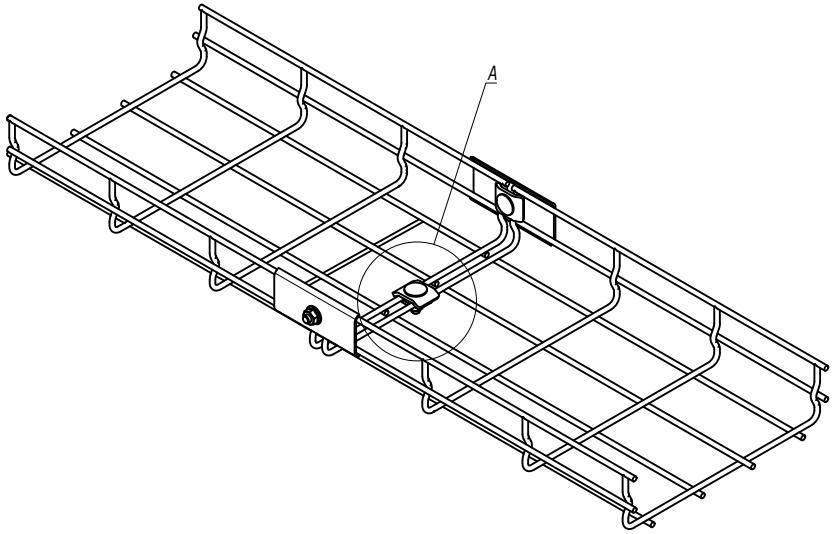




Таблица 1


| Типоразмер лотка | Комплект метизов №1 или №3, кол. |
|---|---|
| 50x50 | 0 |
| 50x100 | 0 |
| 50x150 | 1 |
| 50x200 | 1 |
| 50x300 | 1 |
| 50x400 | 2 |
| 50x500 | 2 |
| 50x600 | 3 |

| Типоразмер лотка | Комплект метизов №1 или №3, кол. |
|---|---|
| 80x80 | 0 |
| 80x100 | 1 |
| 80x150 | 1 |
| 80x200 | 1 |
| 80x300 | 2 |
| 80x400 | 2 |
| 80x500 | 3 |
| 80x600 | 3 |

| Типоразмер лотка | Комплект метизов №1 или №3, кол. |
|---|---|
| 100x100 | 1 |
| 100x150 | 1 |
| 100x200 | 1 |
| 100x300 | 2 |
| 100x400 | 3 |
| 100x500 | 3 |
| 100x600 | 3 |


A

Комплект метизов №1 (CM350001)

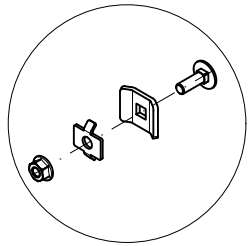

A

Комплект метизов №3 (CM350003)

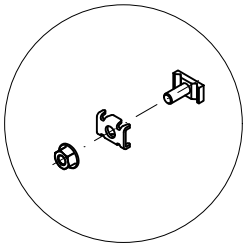

| Поз. | Наименование | Код | Кол. | Примечание |
|---|---|---|---|---|
| 1 | Лоток проволочный | | | |
| 2 | Пластина соединительная | FC37306 | 2 | |
| 3 | Комплект №1 или №3 | CM350001/ CM350003 | | См. табл. 1 |
| 4 | Винт M6x20 DIN 603 | CM050620 | 2 | |
| 5 | Шайба | CM170600 | 2 | |
| 6 | Гайка с насечкой M6 DIN 6923 | CM100600 | 2 | |

Взаим. инв. №

Подпись и дата

Инв. № подл.

| Изм. | Кол.уч. | Лист | №док. | Подпись | Дата |
|---|---|---|---|---|---|

DKC-2018.F5.01

Лист 3

Безвинтовое соединение лотков

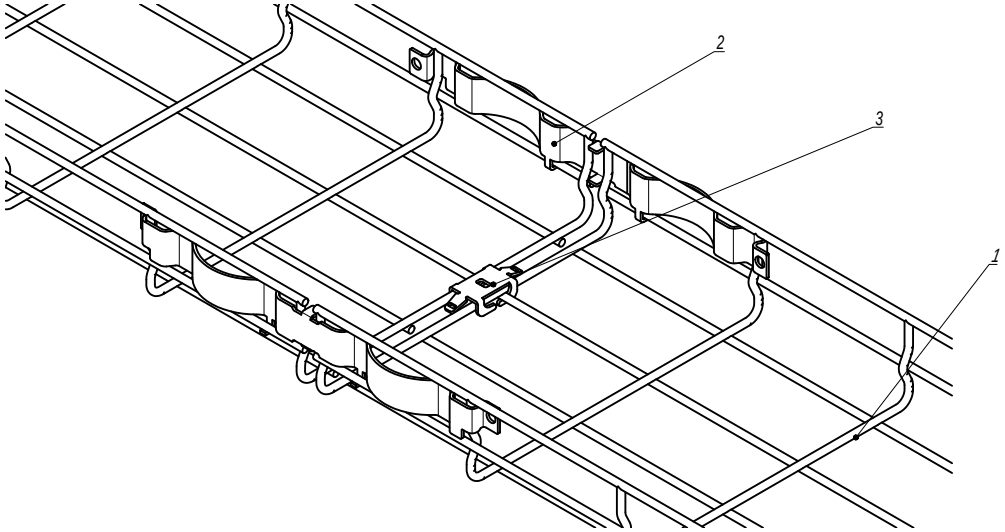



Таблица 1

| Типоразмер лотка | Зажим безвинтовой, шт. |
|---|---|
| 30x50 | 0 |
| 30x100 | 0 |
| 30x150 | 1 |
| 30x200 | 1 |
| 30x300 | 1 |
| 30x400 | 2 |
| 30x500 | 2 |
| 30x600 | 2 |

| Типоразмер лотка | Зажим безвинтовой, шт. |
|---|---|
| 50x50 | 0 |
| 50x100 | 1 |
| 50x150 | 1 |
| 50x200 | 1 |
| 50x300 | 1 |
| 50x400 | 2 |
| 50x500 | 2 |
| 50x600 | 2 |

| Типоразмер лотка | Зажим безвинтовой, шт. |
|---|---|
| 80x80 | 0 |
| 80x100 | 1 |
| 80x150 | 1 |
| 80x200 | 1 |
| 80x300 | 2 |
| 80x400 | 2 |
| 80x500 | 2 |
| 80x600 | 2 |


| Типоразмер лотка | Зажим безвинтовой, шт. |
|---|---|
| 100x100 | 1 |
| 100x150 | 1 |
| 100x200 | 1 |
| 100x300 | 2 |
| 100x400 | 2 |
| 100x500 | 2 |
| 100x600 | 2 |


| Поз. | Наименование | Код | Кол. | Примечание |
|---|---|---|---|---|
| 1 | Лоток проволочный | | | |
| 2 | Крепление безвинтовое | FC37304 | 2 | |
| 3 | Зажим безвинтовой | FC37307 | | См. табл. 1 |

Взаим. инв. № | Подпись и дата | Инв. № подл.

| Изм. | Кол.уч. | Лист | №док. | Подпись | Дата |
|---|---|---|---|---|---|

DKC-2018.F5.01

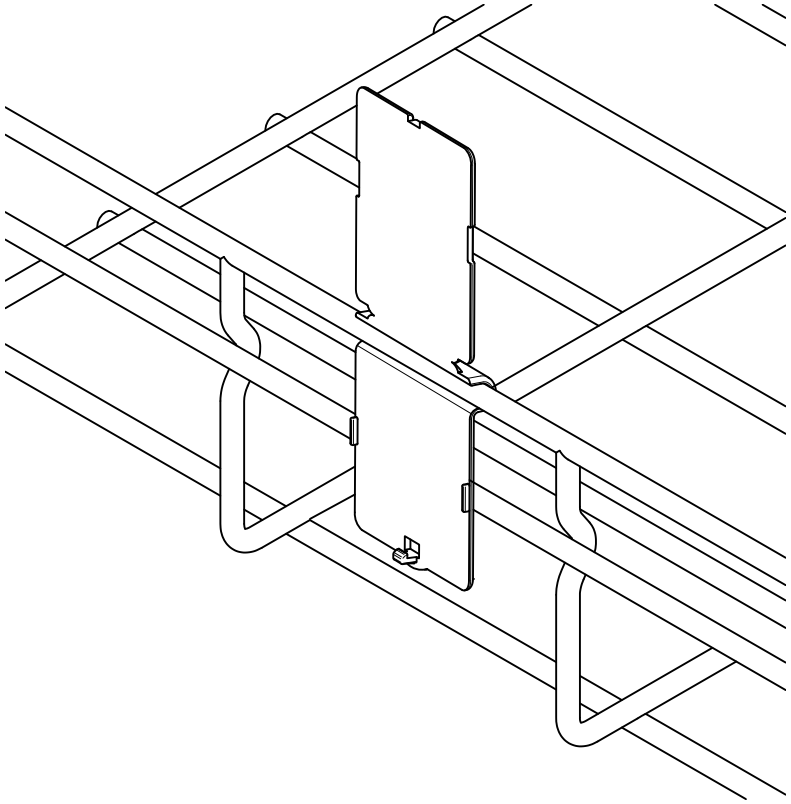

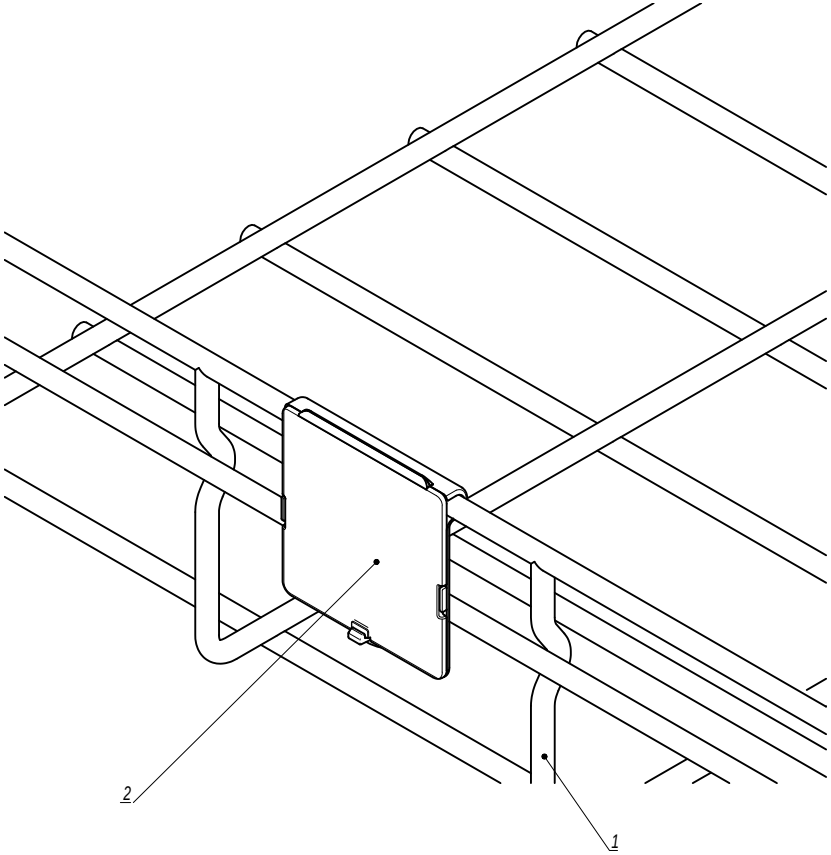


| Поз. | Наименование | Код | Кол. | Примечание |
|---|---|---|---|---|
| 1 | Лоток проволочный | | | |
| 2 | Таблица маркировочная | FC37008 | 1 | |

| Изм. | Кол.уч. | Лист | №док. | Подпись | Дата |
|---|---|---|---|---|---|
| Разработал | | Тиунов И.А. | | | 09.18 |
| Проверил | | Чередниченко Г.А. | | | 09.18 |
| Утвердил | | Дядичко А.В. | | | 09.18 |

DKC-2018.F5.02

Таблица маркировочная


| Стадия | Лист | Листов |
|---|---|---|
| | | 1 |

DKC

Взаим. инв. №

Подпись и дата

Инв. № подл.

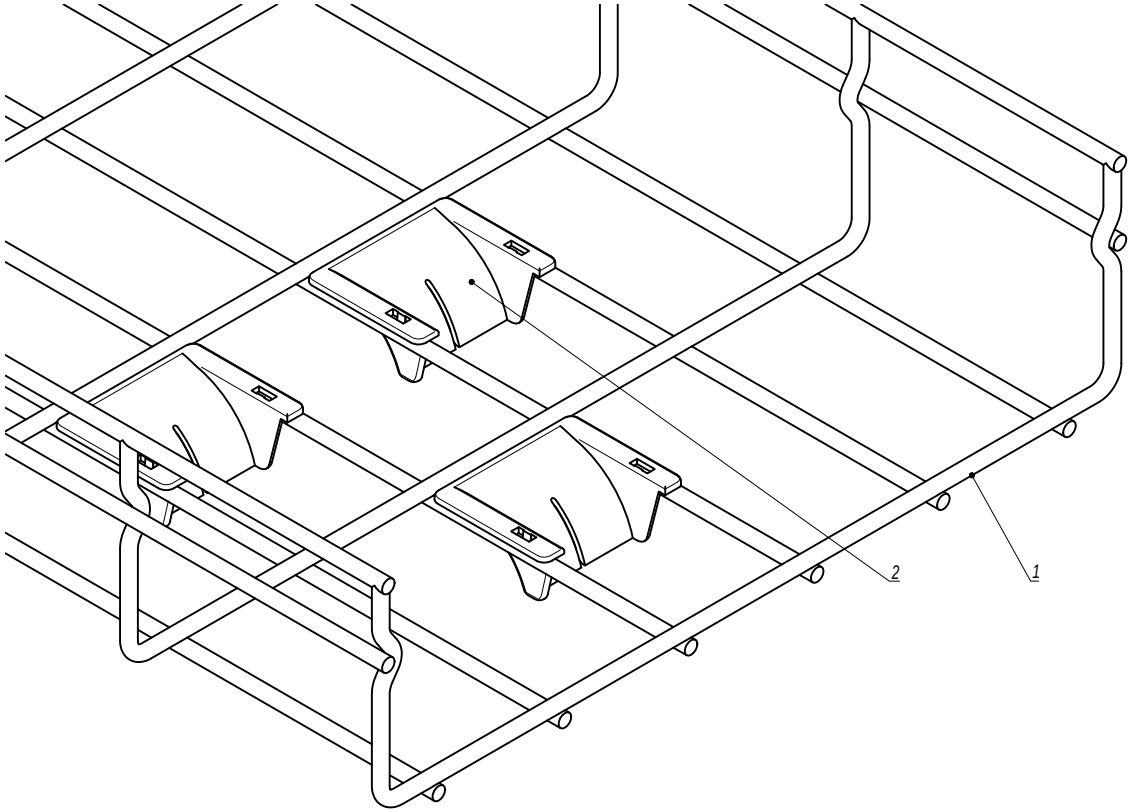


| Поз. | Наименование | Код | Кол. | Примечание |
|---|---|---|---|---|
| 1 | Лоток проволочный | | | |
| 2 | Ограничитель радиуса изгиба кабеля | FC37009 | | |

| Изм. | Кол.уч. | Лист | №док. | Подпись | Дата |
|---|---|---|---|---|---|
| Разработал | | Тиунов И.А. | | | 09.18 |
| Проверил | | Чередниченко Г.А. | | | 09.18 |
| Утвердил | | Дядичко А.В. | | | 09.18 |

DKC-2018.F5.03

Спуск кабеля


| Стадия | Лист | Листов |
|---|---|---|
| | | 1 |

DKC

Взаим. инв. №

Подпись и дата

Инв. № подл.

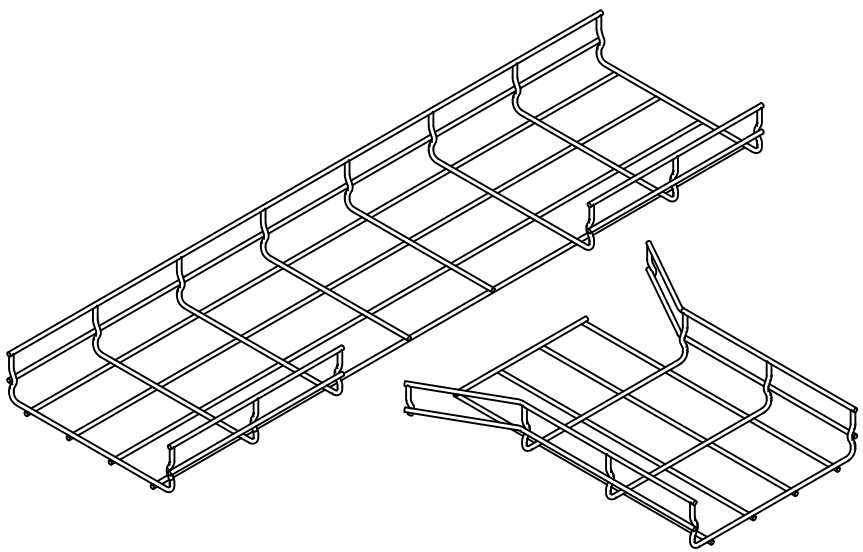

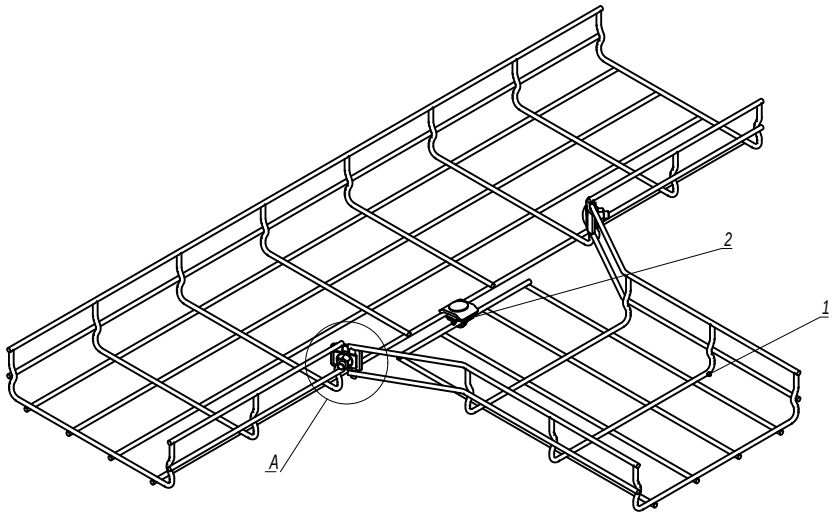



*Таблица 1*

| Типоразмер лотка | Комплект метизов №1 или №3, кол. |
|---|---|
| 30x50 | 3 |
| 30x100 | 3 |
| 30x150 | 3 |
| 30x200 | 3 |
| 30x300 | 4 |
| 30x400 | 4 |
| 30x500 | 4 |
| 30x600 | 4 |


| Типоразмер лотка | Комплект метизов №1 или №3, кол. |
|---|---|
| 50x50 | 3 |
| 50x100 | 3 |
| 50x150 | 3 |
| 50x200 | 3 |
| 50x300 | 4 |
| 50x400 | 4 |
| 50x500 | 4 |
| 50x600 | 4 |

| Типоразмер лотка | Комплект метизов №1 или №3, кол. |
|---|---|
| 80x80 | 3 |
| 80x100 | 3 |
| 80x150 | 3 |
| 80x200 | 3 |
| 80x300 | 4 |
| 80x400 | 4 |
| 80x500 | 4 |
| 80x600 | 4 |

| Типоразмер лотка | Комплект метизов №1 или №3, кол. |
|---|---|
| 100x100 | 3 |
| 100x150 | 3 |
| 100x200 | 3 |
| 100x300 | 4 |
| 100x400 | 4 |
| 100x500 | 4 |
| 100x600 | 4 |


*A*

*Комплект метизов №1 (СМ350001)*

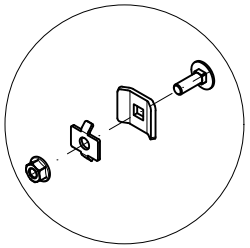

*A*

*Комплект метизов №3 (СМ350003)*

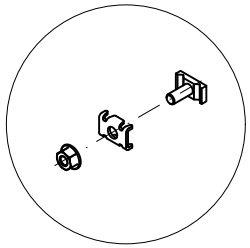

| Поз. | Наименование | Код | Кол. | Примечание |
|---|---|---|---|---|
| 1 | Лоток проволочный | | | |
| 2 | Комплект метизов №1 или №3 | СМ350001/ СМ350003 | | См. табл. 1 |

| Изм. | Кол.уч. | Лист | №док. | Подпись | Дата |
|---|---|---|---|---|---|
| Разработал | | Тиунов И.А. | | | 09.18 |
| Проверил | | Чередниченко Г.А. | | | 09.18 |
| Утвердил | | Дядичко А.В. | | | 09.18 |

DKC-2018.F5.04

Т-отвод


| Стадия | Лист | Листов |
|---|---|---|
| | | 1 |


DKC

Взаим. инв. №

Подпись и дата

Инв. № подл.

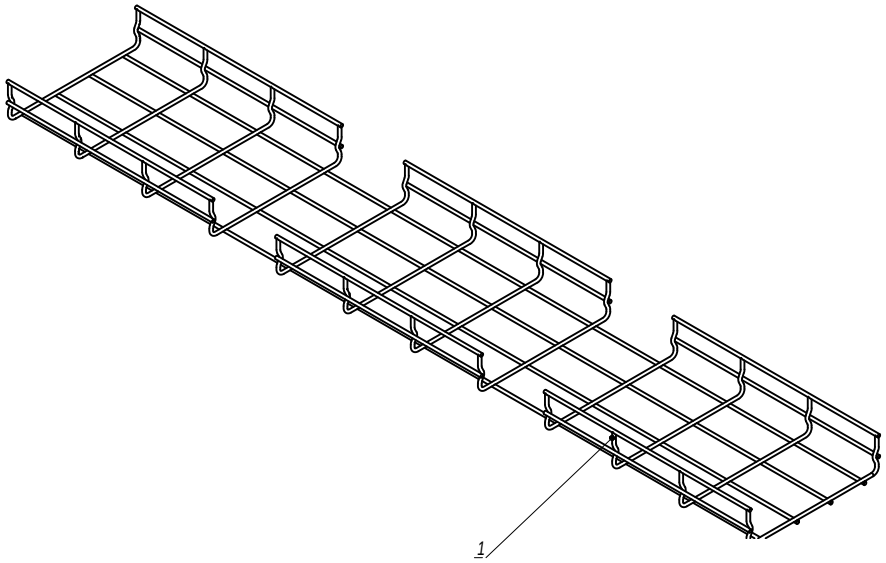
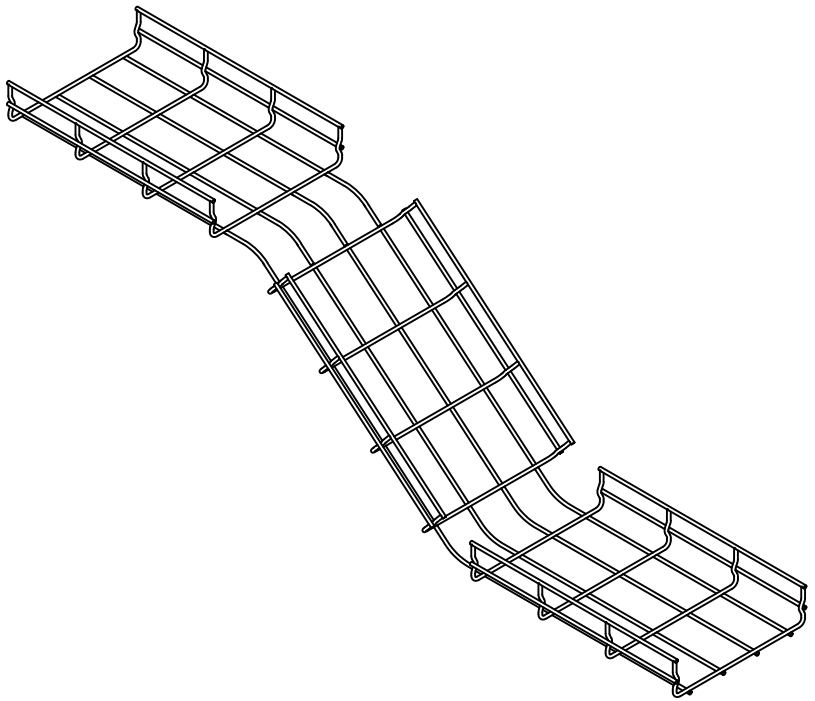
| Поз. | Наименование | Код | Кол. | Примечание |
|---|---|---|---|---|
| 1 | Лоток проволочный | | | |

| Изм. | Кол.уч. | Лист | №док. | Подпись | Дата |
|---|---|---|---|---|---|
| Разработал | | Тиунов И.А. | | | 09.18 |
| Проверил | | Чередниченко Г.А. | | | 09.18 |
| Утвердил | | Дядичко А.В. | | | 09.18 |

DKC-2018.F5.05

Переход по высоте


| Стадия | Лист | Листов |
|---|---|---|
| | | 1 |


DKC


Взаим. инв. №

Подпись и дата

Инв. № подл.

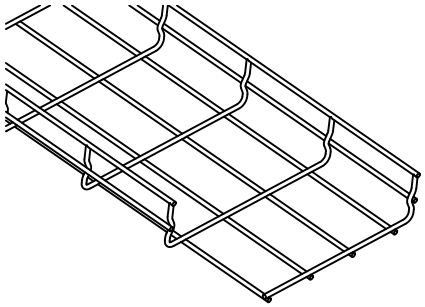


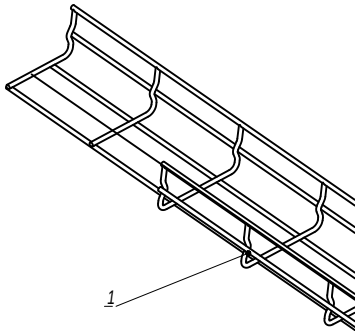

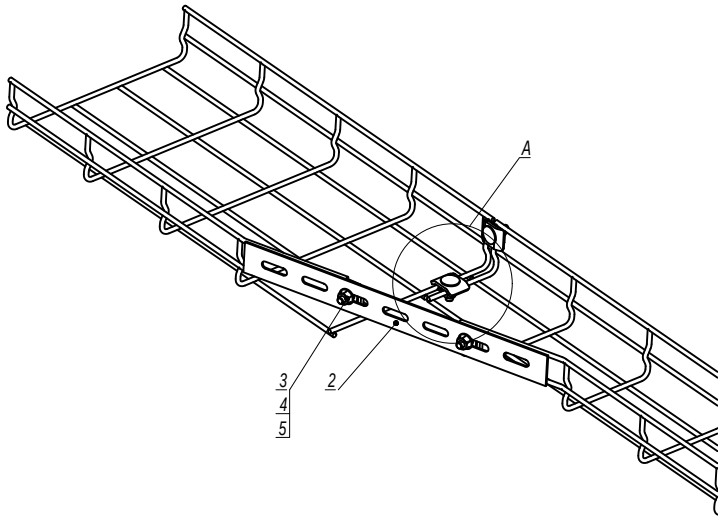

A

Комплект метизов №1
(СМ350001)

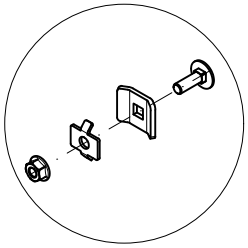

A

Комплект метизов №3
(СМ350003)

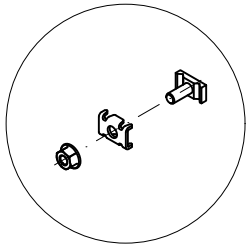

| Поз. | Наименование | Код | Кол. | Примечание |
|---|---|---|---|---|
| 1 | Лоток проволочный | | | |
| 2 | Соединитель с семью отверстиями | FC34247 | 1 | |
| 3 | Винт М6х20 DIN 603 | СМ050620 | 2 | |
| 4 | Шайба | СМ170600 | 2 | |
| 5 | Гайка с насечкой М6 DIN 6923 | СМ100600 | 2 | |
| 6 | Комплект метизов №1 или №3 | СМ350001/ СМ350003 | | |

| Изм. | Кол.уч. | Лист | №док. | Подпись | Дата |
|---|---|---|---|---|---|
| Разработал | | Тиунов И.А. | | | 09.18 |
| Проверил | | Чередниченко Г.А. | | | 09.18 |
| Утвердил | | Дядичко А.В. | | | 09.18 |

DKC-2018.F5.06

Редукция


| Стадия | Лист | Листов |
|---|---|---|
| | | 1 |

DKC

Взаим. инв. №

Подпись и дата

Инв. № подл.

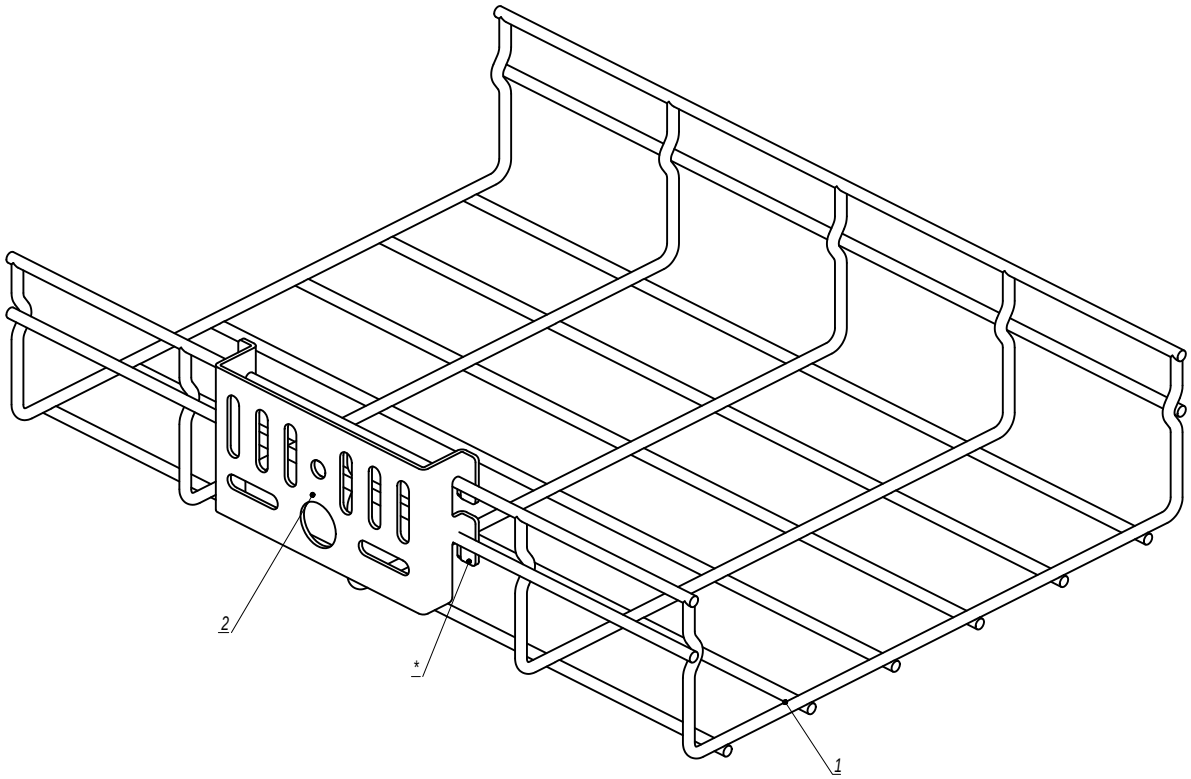


1. *Для фиксации платы на лотке произвести загиб лапок.


| Поз. | Наименование | Код | Кол. | Примечание |
|---|---|---|---|---|
| 1 | Лоток проволочный | | 1 | |
| 2 | Плата монтажная | FC37310 | 1 | |


| Изм. | Кол.уч. | Лист | №док. | Подпись | Дата | DKC-2018.F5.07 | | |
|---|---|---|---|---|---|---|---|---|
| Разработал | | Тиунов И.А. | | | 09.18 | Плата монтажная | Стадия | Лист 1 / Листов 2 |
| Проверил | | Чередниченко Г.А. | | | 09.18 | | | |
| Утвердил | | Дядичко А.В. | | | 09.18 | | | |

DKC

Взаим. инв. №
Подпись и дата
Инв. № подл.

Увеличенная монтажная плата

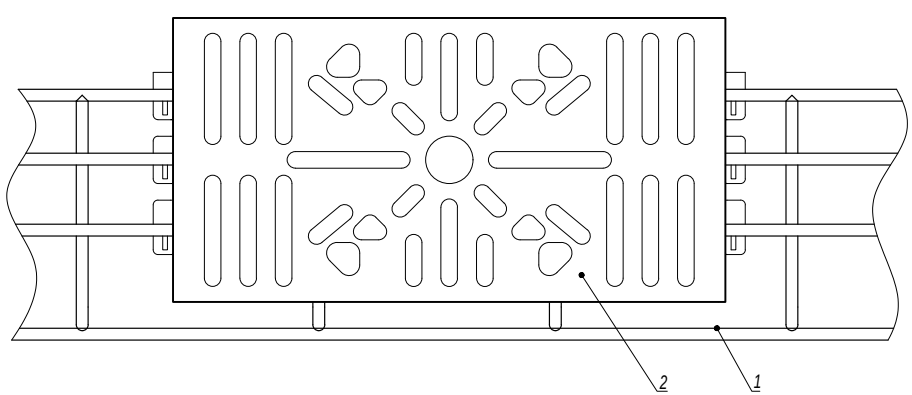

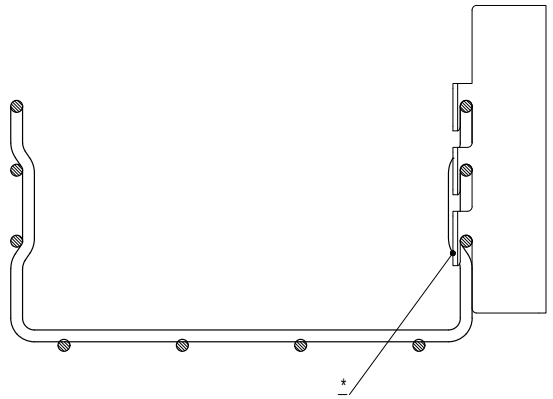



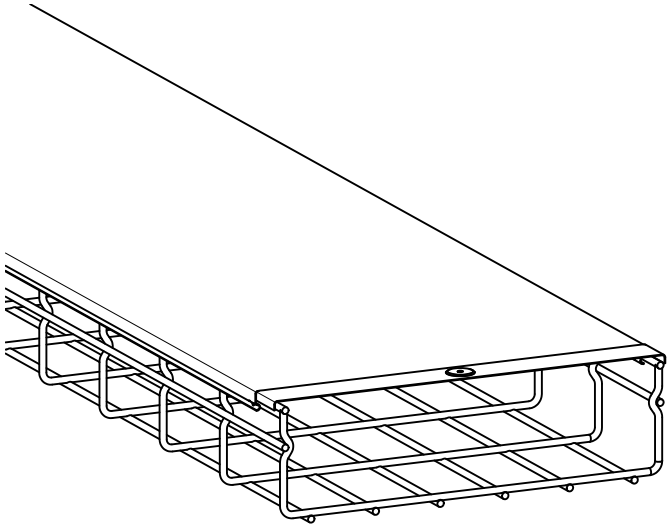

1. *Для фиксации платы на лотке произвести загиб лапок.

| Поз. | Наименование | Код | Кол. | Примечание |
|---|---|---|---|---|
| 1 | Лоток проволочный шириной 50-100 мм | | 1 | |
| 2 | Увеличенная монтажная плата | FC37312…FC37315 | 1 | |

| Изм. | Кол.уч. | Лист | №док. | Подпись | Дата | DKC-2018.F5.07 | Лист 2 |
|---|---|---|---|---|---|---|---|

Взаим. инв. № | Подпись и дата | Инв. № подл.

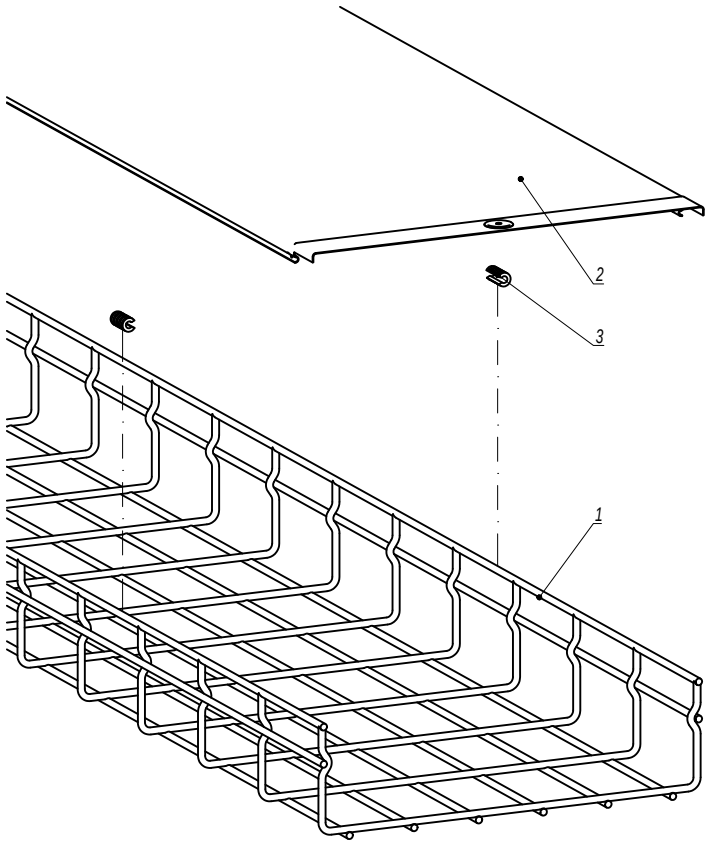

| Поз. | Наименование | Код | Кол. | Примечание |
|---|---|---|---|---|
| 1 | Лоток проволочный | | 1 | |
| 2 | Крышка на прямой элемент | | 1 | |
| 3 | Держатель для крышки | | 2 | устанавливать через 1 метр |

| Изм. | Кол.уч. | Лист | №док. | Подпись | Дата |
|---|---|---|---|---|---|
| Разработал | | Тиунов И.А. | | | 09.18 |
| Проверил | | Чередниченко Г.А. | | | 09.18 |
| Утвердил | | Дядичко А.В. | | | 09.18 |

DKC-2018.F5.08

Крышка

| Стадия | Лист | Листов |
|---|---|---|
| | | 1 |


DKC

Взаим. инв. №

Подпись и дата

Инв. № подл.

Лоток шириной 600 мм

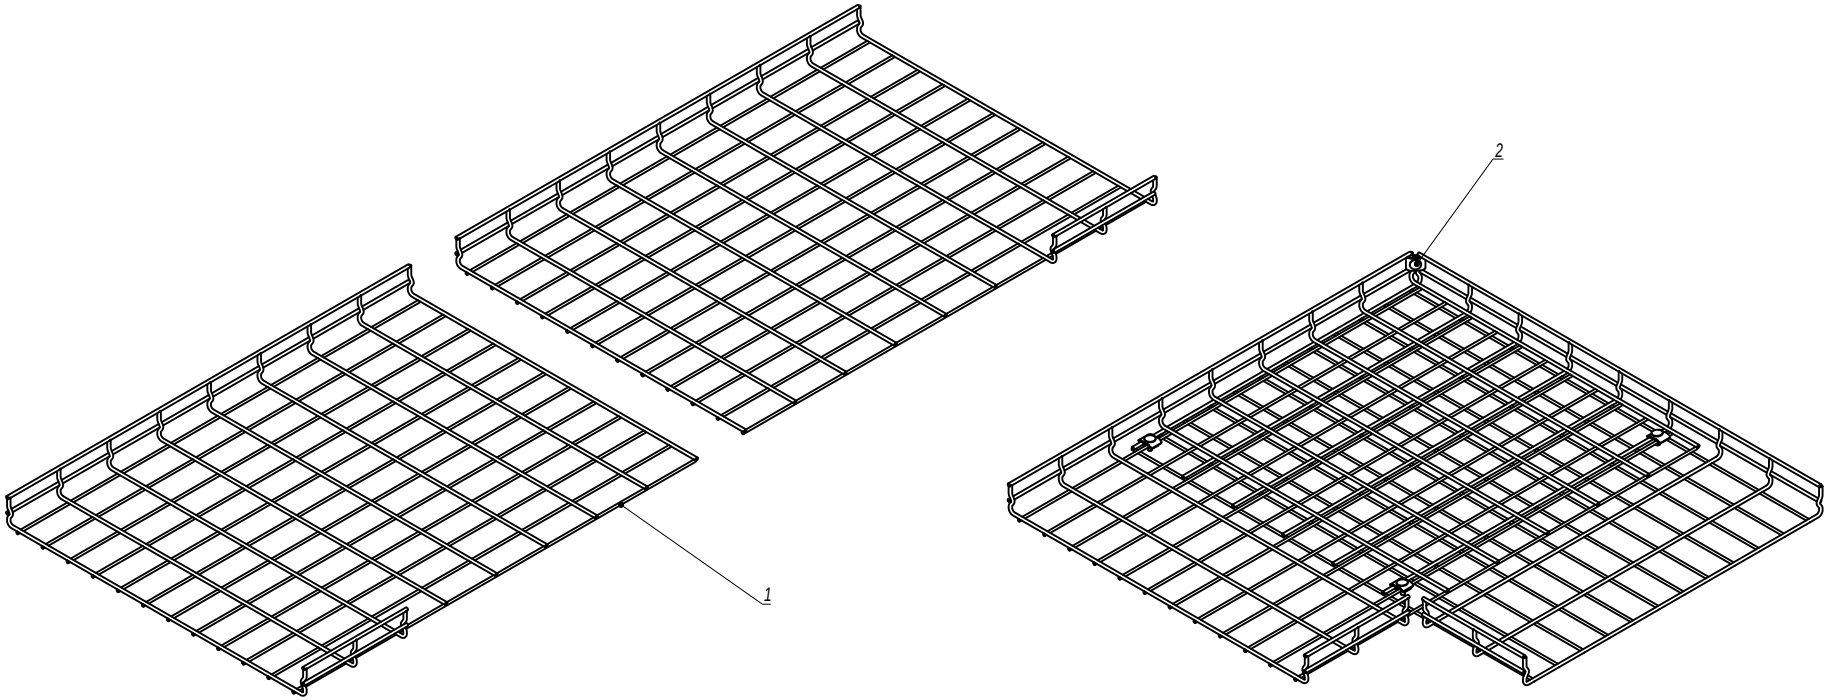


| Поз. | Наименование | Код | Кол. | Примечание |
|---|---|---|---|---|
| 1 | Лоток проволочный шириной 600 мм | | | |
| 2 | Комплект метизов №1 или №3 | CM350001/ CM350003 | 4 | |

| Изм. | Кол.уч. | Лист | №док. | Подпись | Дата |
|---|---|---|---|---|---|

DKC-2018.F5.09


Лист 9

Взаим. инв. №

Подпись и дата

Инв. № подл.

Лоток шириной 600 мм

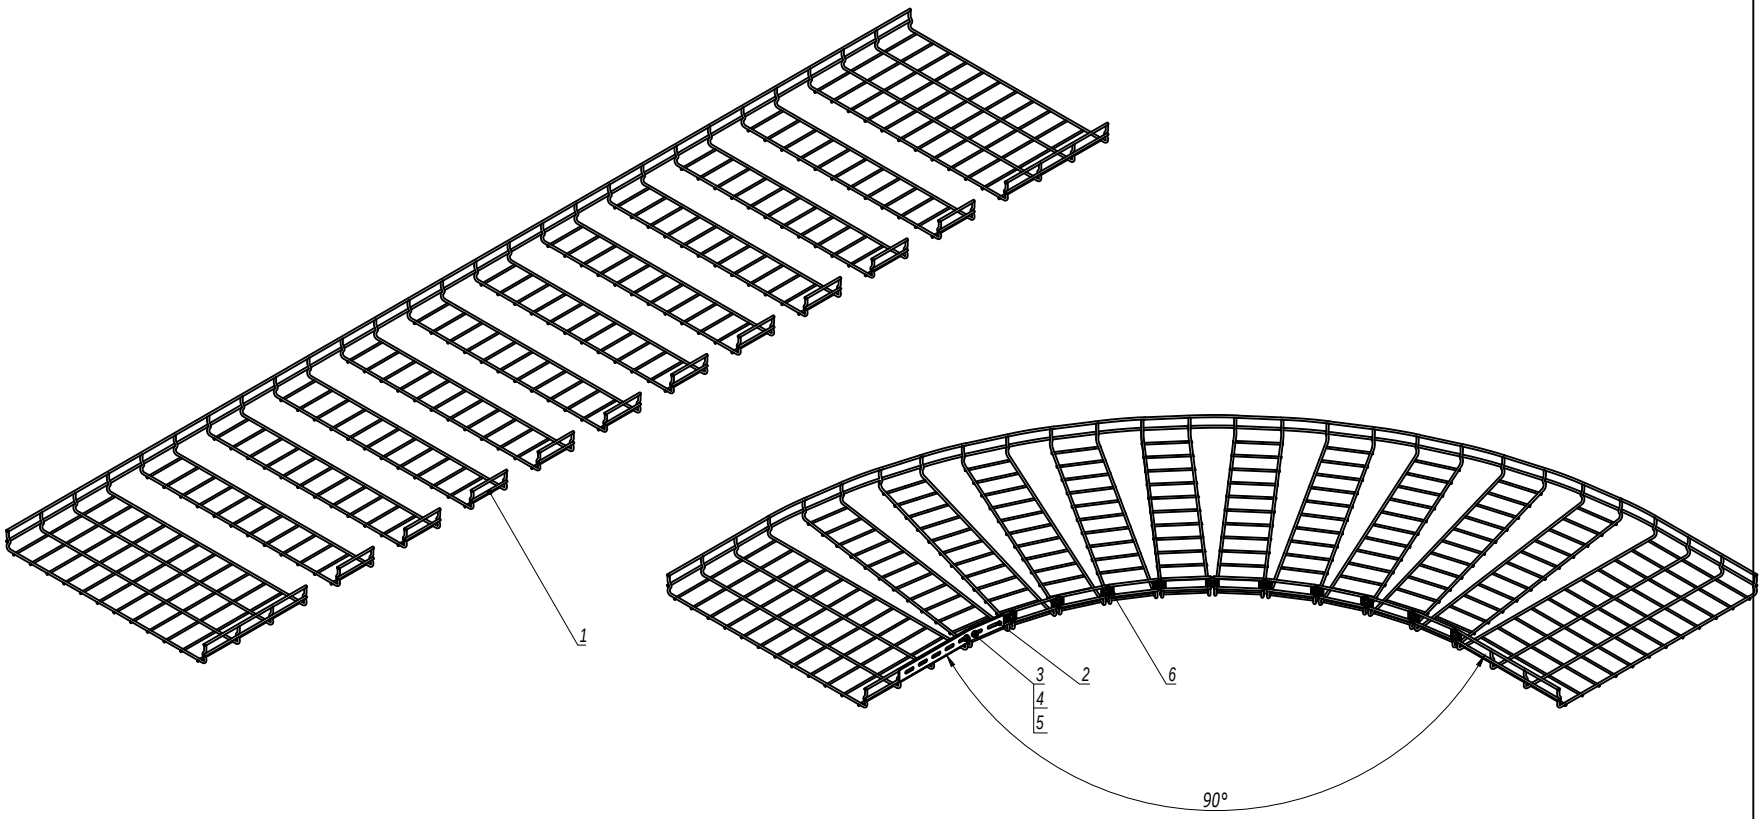


| Поз. | Наименование | Код | Кол. | Примечание |
|---|---|---|---|---|
| 1 | Лоток проволочный шириной 600 мм | | | |
| 2 | Соединитель с семью отверстиями | FC34247 | 1 | |
| 3 | Винт M6x20 DIN 603 | CM050620 | 2 | |
| 4 | Шайба | CM170600 | 2 | |
| 5 | Гайка с насечкой M6 DIN 6923 | CM100600 | 2 | |
| 6 | Комплект метизов №1 или №3 | CM350001/ CM350003 | 10 | |


| Изм. | Кол.уч. | Лист | №док. | Подпись | Дата |
|---|---|---|---|---|---|


DKC-2018.F5.10


Лист 9

Взаим. инв. № | Подпись и дата | Инв. № подл.

Горизонтальный монтаж

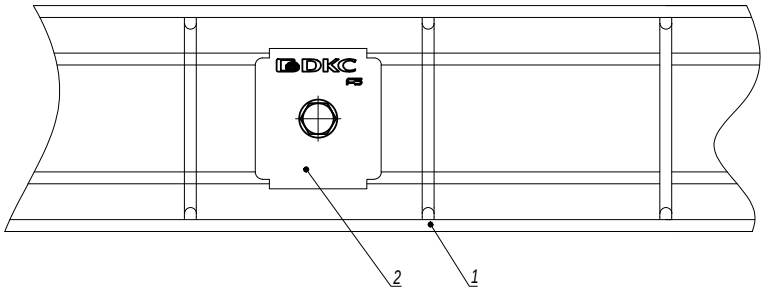

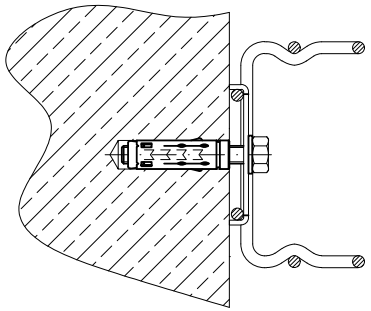

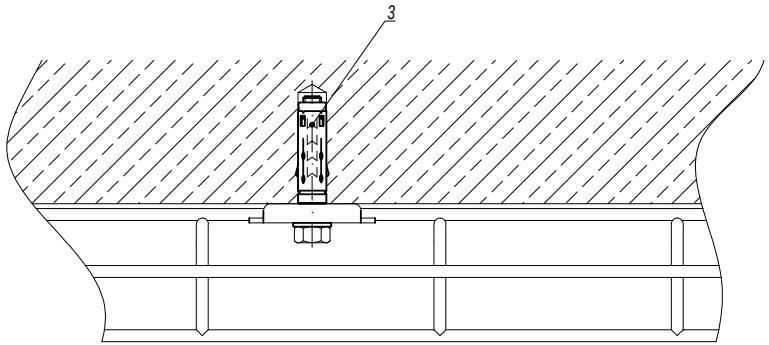
1. *Для лотка шириной 150мм крепления расположить в шахматном порядке.

| Поз. | Наименование | Код | Кол. | Примечание |
|---|---|---|---|---|
| 1 | Лоток проволочный шириной 100-600 мм | | | |
| 2 | Пластина для подвеса проволочного лотка на шпильке | FC37311 | 1 | |
| 3 | Стандартный анкер с болтом М8 | CM430850 | 1 | DKC-2018.M5.01 |

| Изм. | Кол.уч. | Лист | №док. | Подпись | Дата |
|---|---|---|---|---|---|
| Разработал | | Тиунов И.А. | | | 09.18 |
| Проверил | | Чередниченко Г.А. | | | 09.18 |
| Утвердил | | Дядичко А.В. | | | 09.18 |

DKC-2018.F5.13

Крепление проволочного лотка шириной 100-600 мм к стене при помощи пластины для подвеса проволочного лотка

| Стадия | Лист | Листов |
|---|---|---|
| | 1 | 2 |


DKC


Взаим. инв. №


Подпись и дата

Инв. № подл.

Вертикальный монтаж

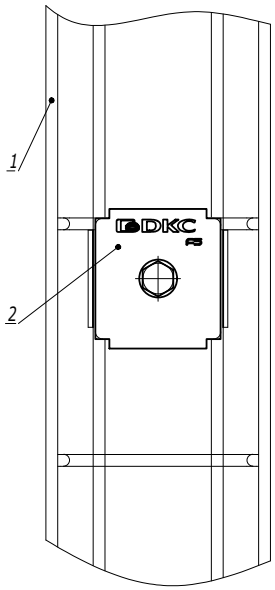

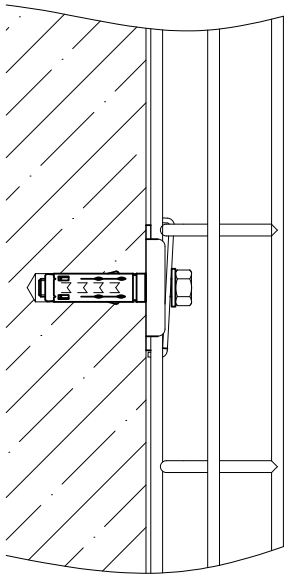

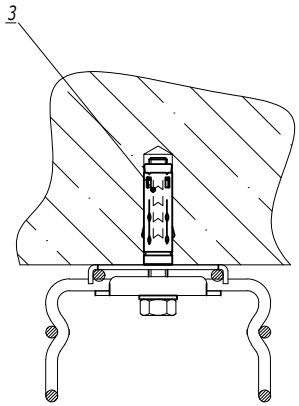
1. *Для лотка шириной 150мм крепления расположить в шахматном порядке.

| Поз. | Наименование | Код | Кол. | Примечание |
|---|---|---|---|---|
| 1 | Лоток проволочный шириной 100-600 мм | | | |
| 2 | Пластина для подвеса проволочного лотка на шпильке | FC37311 | 2 | |
| 3 | Стандартный анкер с болтом М8 | CM430850 | 1 | DKC-2018.M5.01 |


| Изм. | Кол.уч. | Лист | №док. | Подпись | Дата |
|---|---|---|---|---|---|

DKC-2018.F5.13

Лист 2

Взаим. инв. № | Подпись и дата | Инв. № подл.

Горизонтальный монтаж

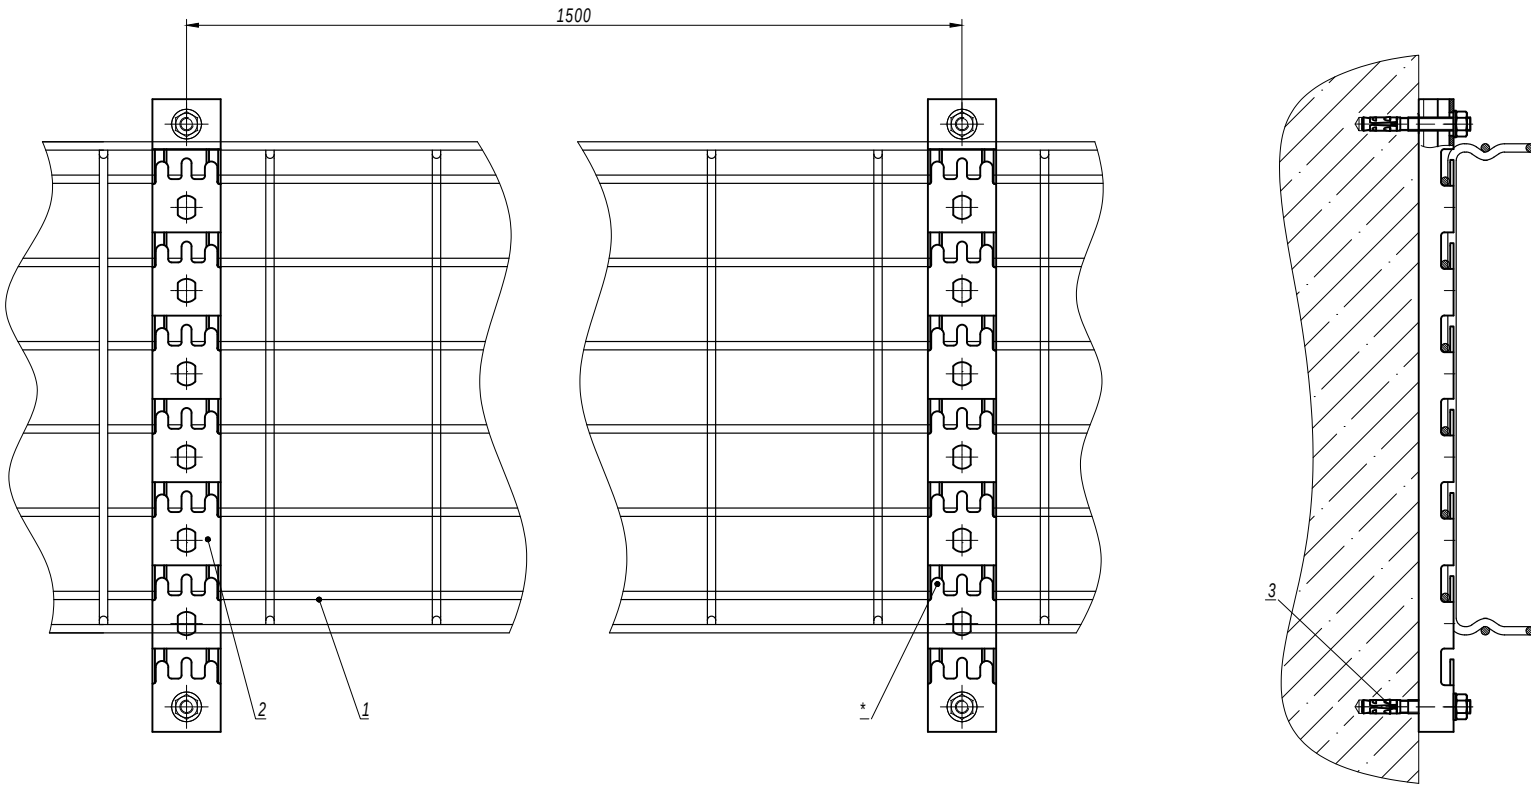


1. * Для фиксации лотка на держателе произвести загиб лепестков.

| Поз. | Наименование | Код | Кол. | Примечание |
|---|---|---|---|---|
| 1 | Лоток проволочный шириной 100-600 мм | | | |
| 2 | Профиль FPL-21 | FPL21** | 2 | |
| 3 | Усиленный клиновой анкер M8x65 | CM480865 | 4 | DKC-2018.M5.01 |

| Изм. | Кол.уч. | Лист | №док. | Подпись | Дата |
|---|---|---|---|---|---|
| Разработал | | Тиунов И.А. | | | 09.18 |
| Проверил | | Чередниченко Г.А. | | | 09.18 |
| Утвердил | | Дядичко А.В. | | | 09.18 |

DKC-2018.F5.17

Крепление проволочного лотка шириной 100-600 мм к стене при помощи профиля FPL-21

| Стадия | Лист | Листов |
|---|---|---|
| | 1 | 2 |


DKC

Взаим. инв. №


Подпись и дата

Инв. № подл.

Вертикальный монтаж

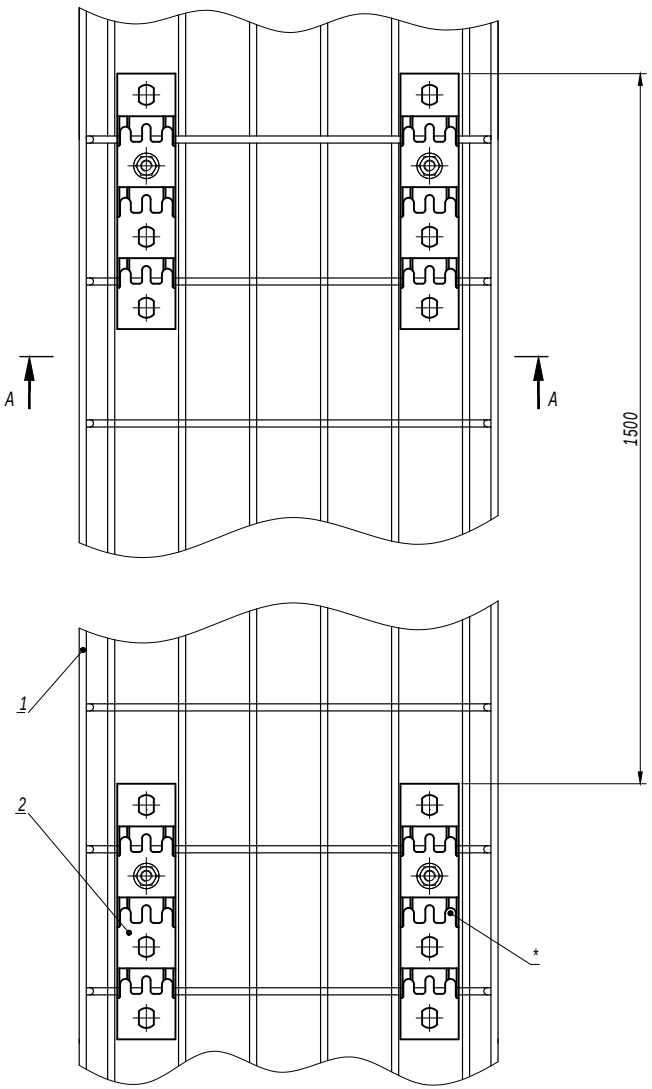


A-A

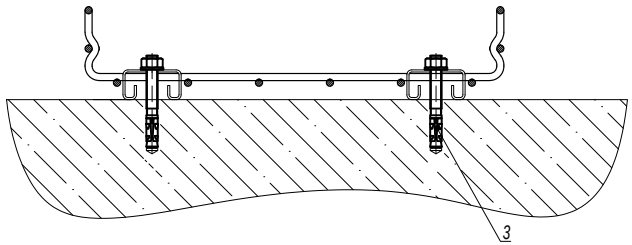


1. * Для фиксации лотка на держателе произвести загиб лепестков.


| Поз. | Наименование | Код | Кол. | Примечание |
|---|---|---|---|---|
| 1 | Лоток проволочный шириной 100-600 мм | | | |
| 2 | Профиль FPL-21 | FPL21** | 2 | |
| 3 | Усиленный клиновой анкер M8x65 | CM480865 | 4 | DKC-2018.M5.01 |


| Изм. | Кол.уч. | Лист | №док. | Подпись | Дата |
|---|---|---|---|---|---|

DKC-2018.F5.17

Лист 2

Взаим. инв. № | Подпись и дата | Инв. № подл.

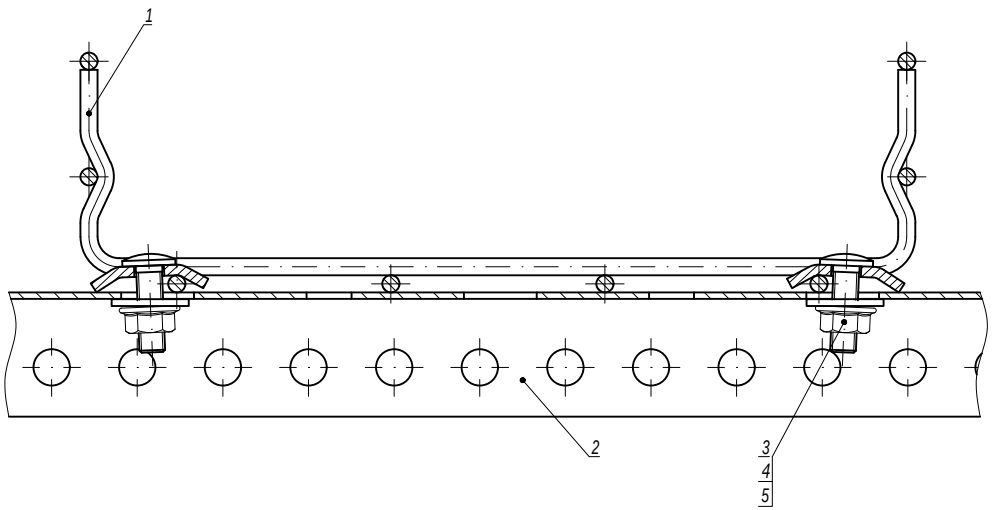
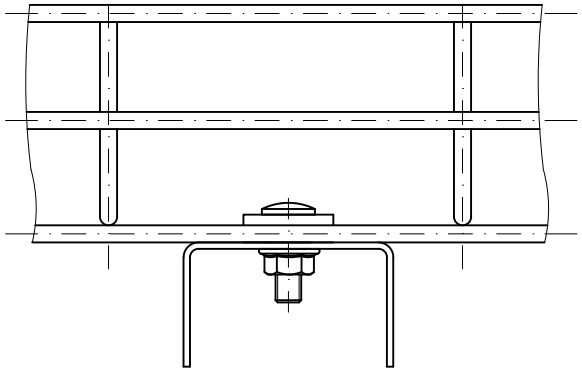
| Поз. | Наименование | Код | Кол. | Примечание |
|---|---|---|---|---|
| 1 | Лоток проволочный | | | |
| 2 | Профиль (BPL-29, BPM-29, BPL-21, BPM-21, BPL-41, BPM-41) | FBA30** | 1 | |
| 3 | Винт M6x20 DIN 603 | CM050620 | 2 | |
| 4 | Гайка с насечкой M6 DIN 6923 | CM100600 | 2 | |
| 5 | Шайба для соединения проволочного лотка | CM170600 | 2 | |

| Изм. | Кол.уч. | Лист | №док. | Подпись | Дата |
|---|---|---|---|---|---|
| Разработал | | Тиунов И.А. | | | 09.18 |
| Проверил | | Чередниченко Г.А. | | | 09.18 |
| Утвердил | | Дядичко А.В. | | | 09.18 |

DKC-2018.F5.18

Крепление проволочного лотка на профиле


| Стадия | Лист | Листов |
|---|---|---|
| | | 1 |


DKC

Взаим. инв. №

Подпись и дата

Инв. № подл.

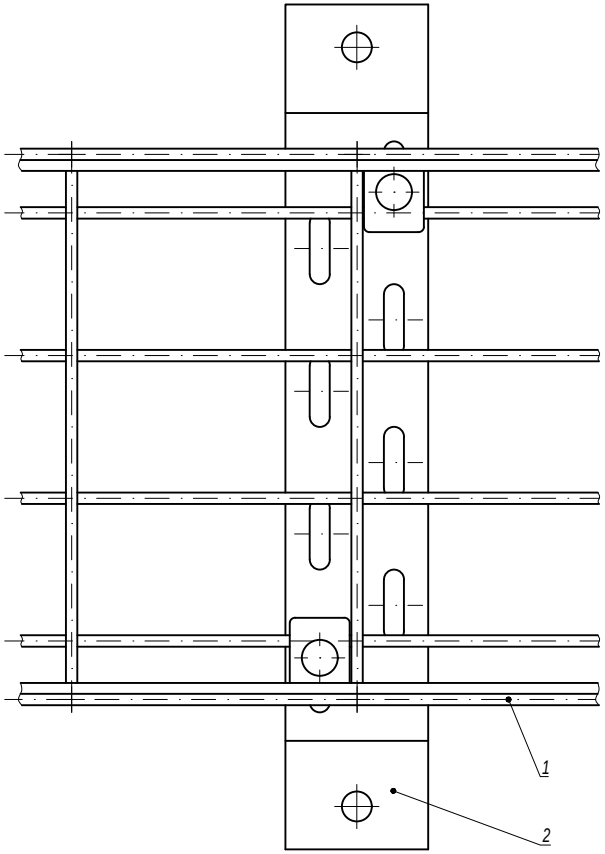

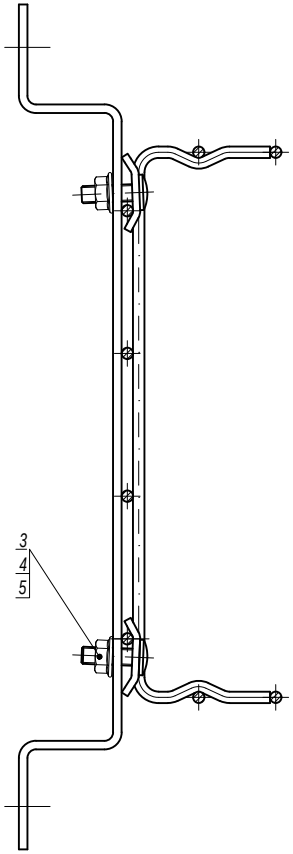
| Поз. | Наименование | Код | Кол. | Примечание |
|---|---|---|---|---|
| 1 | Лоток проволочный | | | |
| 2 | Скоба ВММ-10 | ВММ10** | 1 | |
| 3 | Винт М6х20 DIN 603 | СМ050620 | 2 | |
| 4 | Гайка с насечкой М6 DIN 6923 | СМ100600 | 2 | |
| 5 | Шайба для соединения проволочного лотка | СМ170600 | 2 | |

| Изм. | Кол.уч. | Лист | №док. | Подпись | Дата |
|---|---|---|---|---|---|
| Разработал | | Тиунов И.А. | | | 09.18 |
| Проверил | | Чередниченко Г.А. | | | 09.18 |
| Утвердил | | Дядичко А.В. | | | 09.18 |

DKC-2018.F5.19

Крепление проволочного лотка на скобе ВММ-10

| Стадия | Лист | Листов |
|---|---|---|
| | | 1 |


DKC

Взаим. инв. №


Подпись и дата

Инв. № подл.

| Типоразмер лотка | Код переходника | Комплект метизов №4, кол. | CM010610+CM100600, кол. |
|---|---|---|---|
| 50x50 | FC15005 | 2 | 3 |
| 50x100 | FC15010 | 3 | 3 |
| 50x150 | FC15015 | 3 | 3 |
| 50x200 | FC15020 | 3 | 3 |
| 50x300 | FC15030 | 4 | 3 |
| 50x400 | FC15040 | 4 | 3 |
| 50x500 | FC15050 | 4 | 3 |
| 50x600 | FC15060 | 5 | 3 |
| 80x80 | FC18008 | 3 | 5 |
| 80x100 | FC18010 | 3 | 5 |
| 80x150 | FC18015 | 3 | 5 |
| 80x200 | FC18020 | 3 | 5 |
| 80x300 | FC18030 | 4 | 5 |
| 80x400 | FC18040 | 4 | 5 |
| 80x500 | FC18050 | 5 | 5 |
| 80x600 | FC18060 | 5 | 5 |
| 100x100 | FC11010 | 3 | 5 |
| 100x150 | FC11015 | 3 | 5 |
| 100x200 | FC11020 | 3 | 5 |
| 100x300 | FC11030 | 4 | 5 |
| 100x400 | FC11040 | 5 | 5 |
| 100x500 | FC11050 | 5 | 5 |
| 100x600 | FC11060 | 5 | 5 |

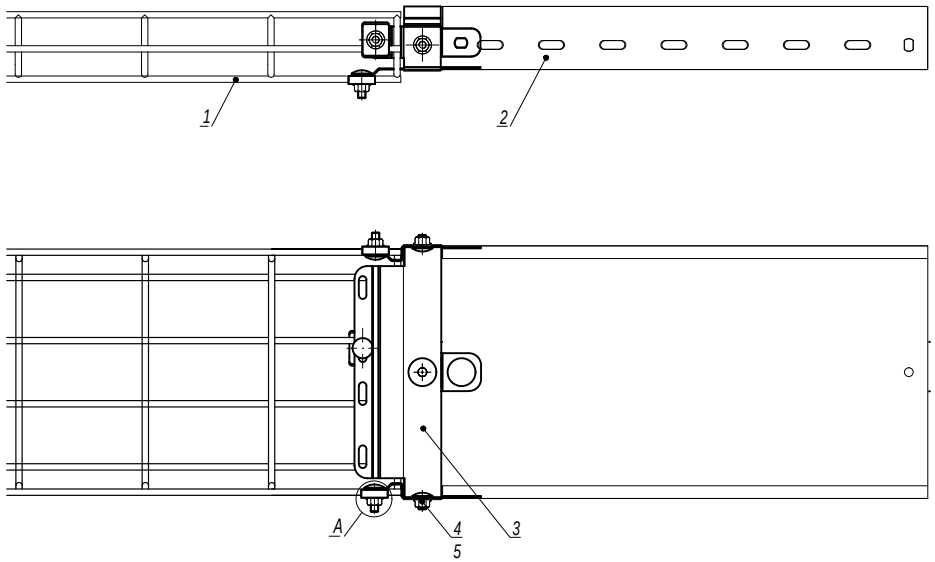


A
Комплект метизов №4

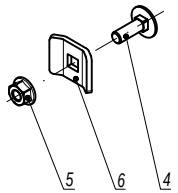


| Поз. | Наименование | Код | Кол. | Примечание |
|---|---|---|---|---|
| 1 | Лоток проволочный (высота 50-100 мм) | | | |
| 2 | Лоток листовой (высота 50-100 мм) | | | |
| 3 | Переходник с проволочного лотка на листовой | | 1 | |
| 4 | Винт M6x20 DIN 603 | CM010620 | см. табл. 1 | |
| 5 | Гайка с насечкой M6 DIN 6923 | CM100600 | | |
| 6 | Шайба для соединения проволочного лотка | CM120600 | | |

| Изм. | Кол.уч. | Лист | №док. | Подпись | Дата |
|---|---|---|---|---|---|
| Разработал | | Тиунов И.А. | | | 09.18 |
| Проверил | | Чередниченко Г.А. | | | 09.18 |
| Утвердил | | Дядичко А.В. | | | 09.18 |


DKC-2018.F5.21

Соединение проволочных лотков высотой 50-100 мм с листовыми лотками


| Стадия | Лист | Листов |
|---|---|---|
| | | 1 |

DKC

Взаим. инв. №
Подпись и дата
Инв. № подл.

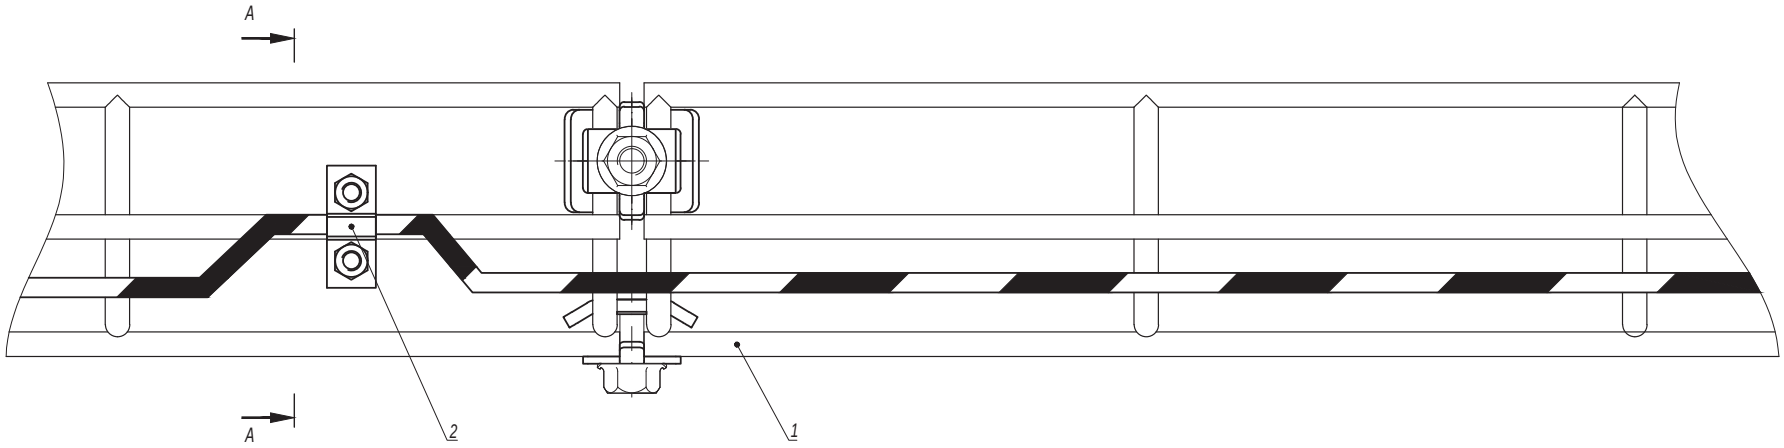


A-A

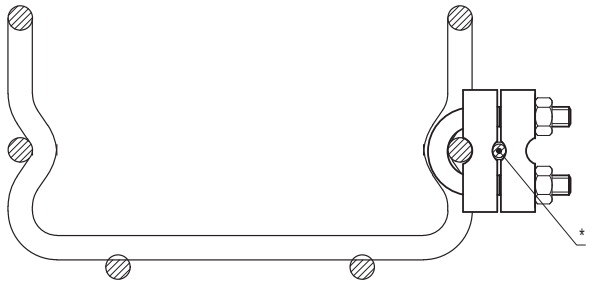


1. *Площадь сечения заземляющего провода от 7,0 мм$^2$ до 78,5 мм$^2$.

| Поз. | Наименование | Код | Кол. | Примечание |
|---|---|---|---|---|
| 1 | Лоток проволочный | | | |
| 2 | Клемма заземления для проволочного лотка | FC37302 | 2 | устанавливается каждые 20 м |

| Изм. | Кол.уч. | Лист | №док. | Подпись | Дата |
|---|---|---|---|---|---|
| Разработал | | Тиунов И.А. | | | 09.18 |
| Проверил | | Чередниченко Г.А. | | | 09.18 |
| Утвердил | | Дядичко А.В. | | | 09.18 |

DKC-2018.F5.22

Заземление проволочных лотков


| Стадия | Лист | Листов |
|---|---|---|
| | 1 | 2 |

DKC


Взаим. инв. №

Подпись и дата

Инв. № подл.

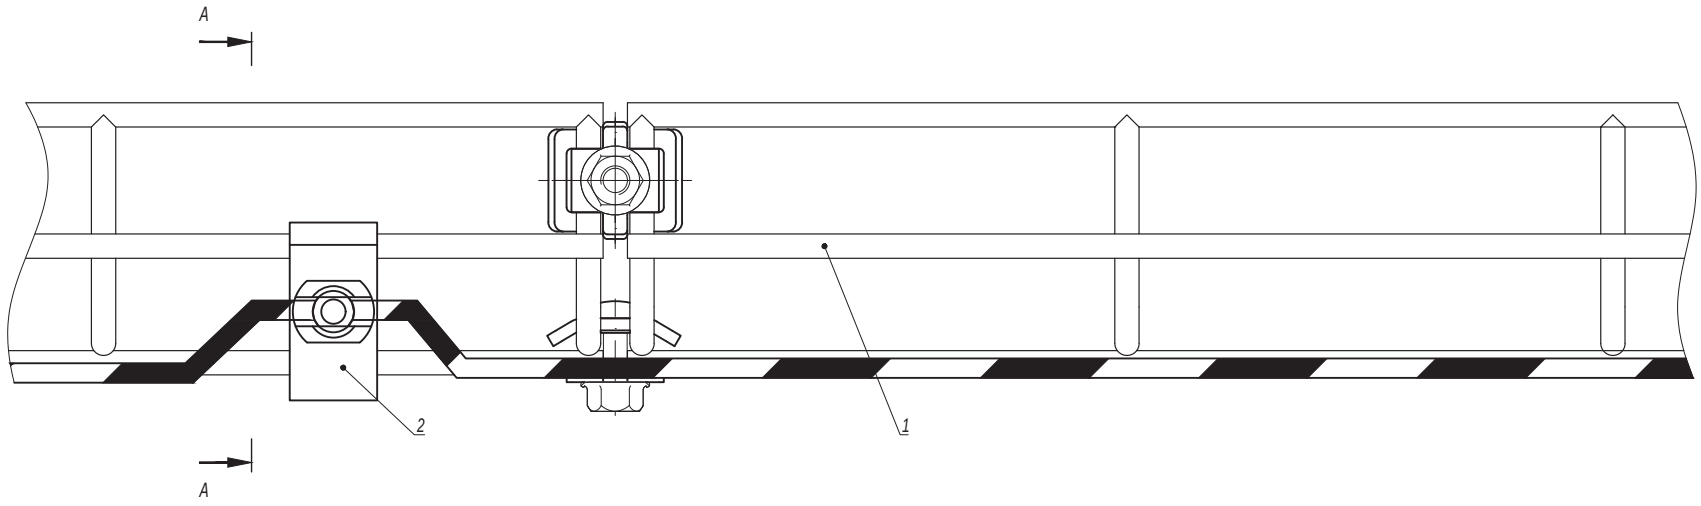


A-A

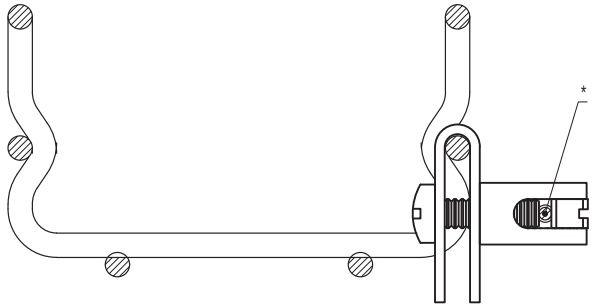



1. * Площадь сечения заземляющего провода от 0,8 мм$^2$ до 78,5 мм$^2$.

| Поз. | Наименование | Код | Кол. | Примечание |
|---|---|---|---|---|
| 1 | Лоток проволочный | | | |
| 2 | Усиленная клемма заземления для проволочного лотка | FC37303 | 2 | устанавливается каждые 20 м |

| Изм. | Кол.уч. | Лист | №док. | Подпись | Дата | DKC-2018.F5.22 | Лист 2 |
|---|---|---|---|---|---|---|---|

Взаим. инв. № | Подпись и дата | Инв. № подл.

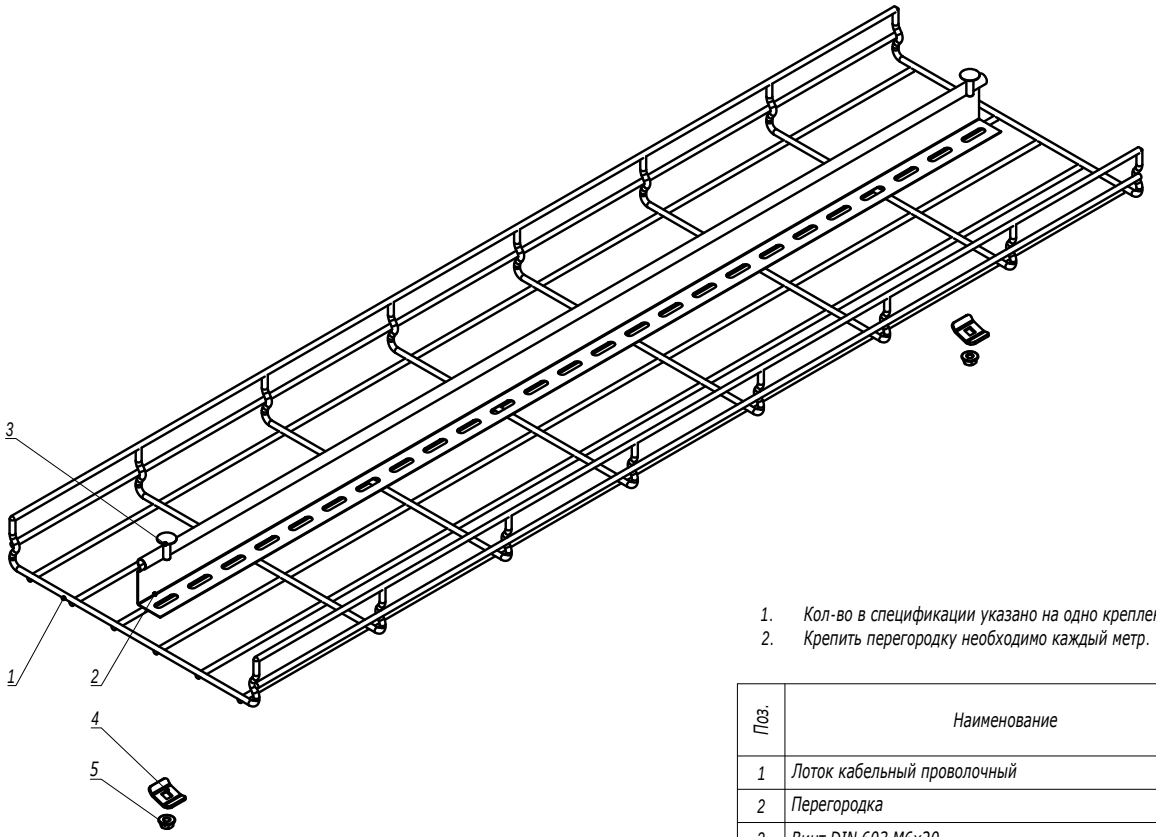


1. Кол-во в спецификации указано на одно крепление.
2. Крепить перегородку необходимо каждый метр.

| Поз. | Наименование | Код | Кол. | Примечание |
|---|---|---|---|---|
| 1 | Лоток кабельный проволочный | | | |
| 2 | Перегородка | | | |
| 3 | Винт DIN 603 M6x20 | CM050620 | 1 | |
| 4 | Шайба | CM170600 | 1 | |
| 5 | Гайка с насечкой M6 DIN 6923 | CM100600 | 1 | |

| Изм. | Кол.уч. | Лист | №док. | Подпись | Дата |
|---|---|---|---|---|---|
| Разработал | | Тиунов И.А. | | | 04.21 |
| Проверил | | Чередниченко Г.А. | | | 04.21 |
| Утвердил | | Дядичко А.В. | | | 04.21 |

DKC-2021.F5.27

Монтаж перегородки в проволочный лоток

| Стадия | Лист | Листов |
|---|---|---|
| | | 1 |

DKC

Взаим. инв. №

Подпись и дата

Инв. № подл.