



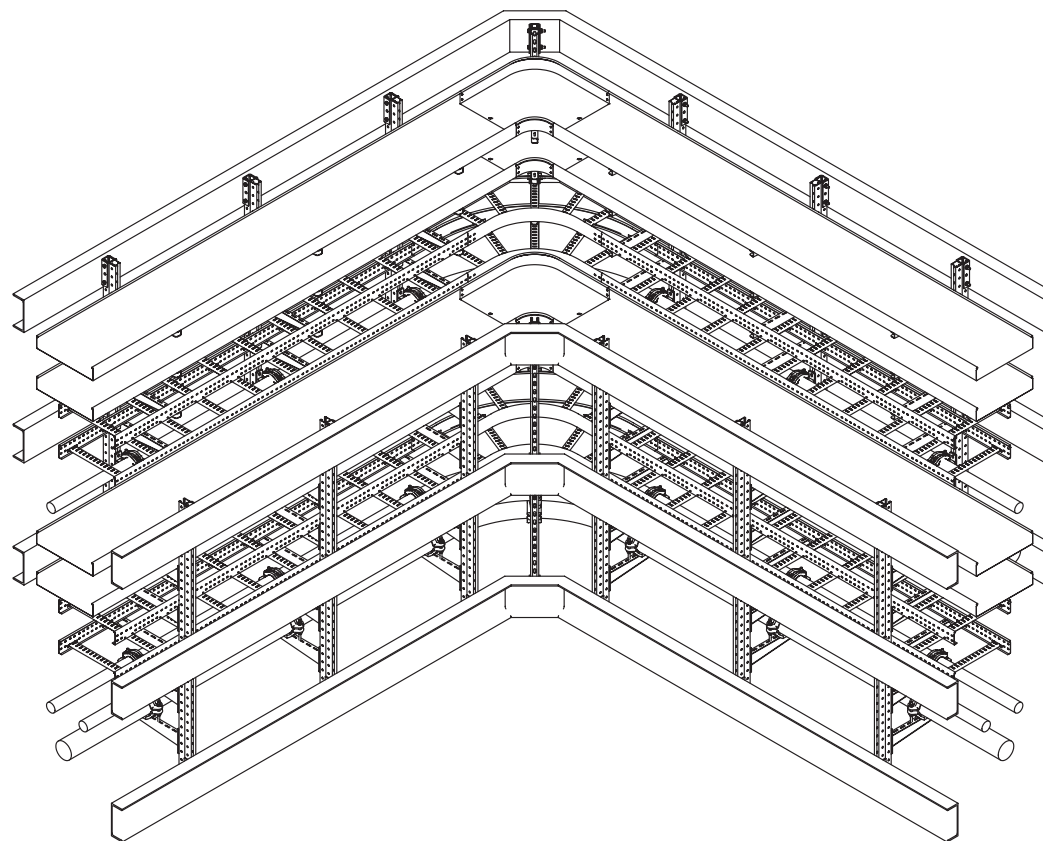

1. В-длина полки консоли

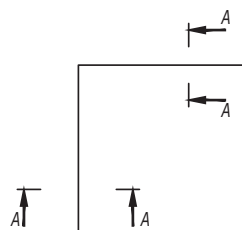

| Поз.       | Наименование                            | Код  | Кол.   | Примечание                                                                            |       |
|------------|-----------------------------------------|------|--------|---------------------------------------------------------------------------------------|-------|
| 1          | Стойка вертикальная                     |      |        |                                                                                       |       |
| 2          | Лоток кабельный листовой                |      |        |                                                                                       |       |
| 3          | Угол горизонтальный 90° листовой        |      |        |                                                                                       |       |
| 4          | Лоток кабельный лестничный              |      |        |                                                                                       |       |
| 5          | Угол горизонтальный 90° лестничный R300 |      |        |                                                                                       |       |
|            |                                         |      |        |                                                                                       |       |
|            |                                         |      |        |                                                                                       |       |
| Изм.       | Кол.уч.                                 | Лист | № док. | Подпись                                                                               | Дата  |
| Разработал | Тиунов И.А.                             |      |        |  | 09.18 |
| Проверил   | Чердиченко Г.А.                         |      |        |  | 09.18 |
|            |                                         |      |        |                                                                                       |       |
|            |                                         |      |        |                                                                                       |       |
| Утвердил   | Дядичко А.В.                            |      |        |  | 09.18 |


DKC-2018.IS.09

Организация поворота на проходной эстакаде


| Стадия | Лист | Листов |
|--------|------|--------|
|        | 1    | 2      |



Формат А2

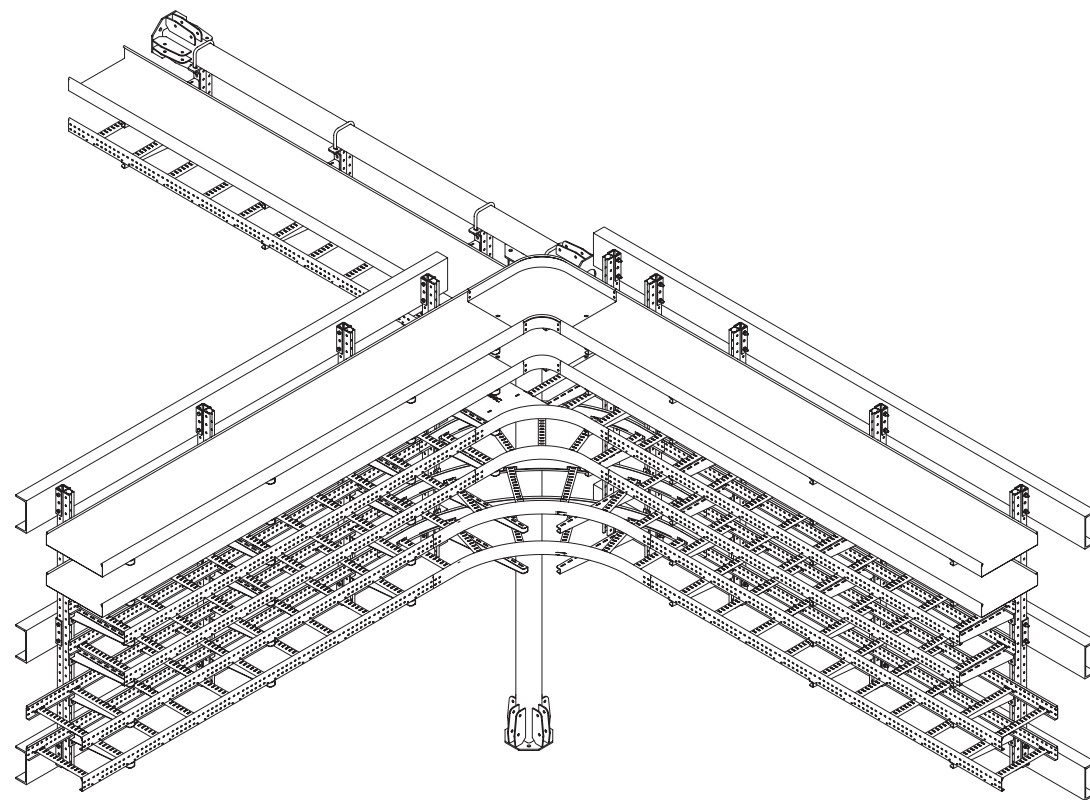


1. В - длина полки консоли

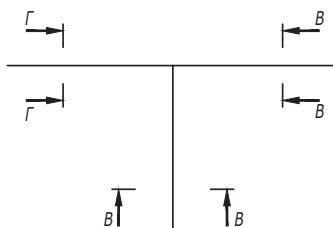

| Поз. | Наименование                      | Код | Кол. | Примечание     |
|------|-----------------------------------|-----|------|----------------|
| 1    | Стойка вертикальная               |     |      | DKC-2018.B5.20 |
| 2    | Лоток кабельный листовой          |     |      |                |
| 3    | Угол горизонтальный 90° листовой  |     |      |                |
| 4    | Ответвитель Т-образный листовой   |     |      |                |
| 5    | Лоток кабельный лестничный        |     |      |                |
| 6    | Ответвитель Т-образный лестничный |     |      |                |

|            |                  |      |        |         |       |                                                        |      |        |
|------------|------------------|------|--------|---------|-------|--------------------------------------------------------|------|--------|
| Изм.       | Кол.уч.          | Лист | № док. | Подпись | Дата  | DKC-2018.IS.10                                         |      |        |
| Разработал | Тиунов И.А.      |      |        |         | 09.18 | Организация отвода с проходной эстакады на непроходную |      |        |
| Проверил   | Чередищенко Г.А. |      |        |         | 09.18 |                                                        |      |        |
| Утвердил   | Дядичко А.В.     |      |        |         | 09.18 |                                                        |      |        |
|            |                  |      |        |         |       | Стадия                                                 | Лист | Листов |
|            |                  |      |        |         |       |                                                        | 1    | 2      |

|              |                |               |
|--------------|----------------|---------------|
| Инв. № подл. | Подпись и дата | Взаим. инв. № |
|              |                |               |

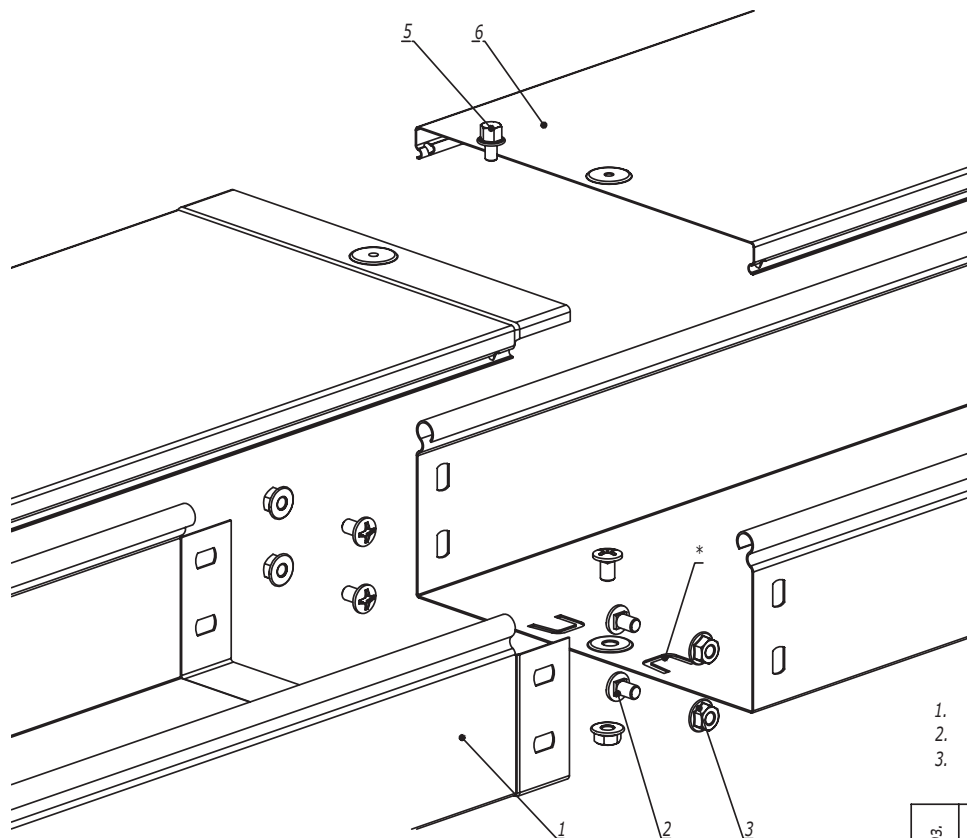

1. \* - пластины необходимо подгибать наружу и вставлять в перфорацию ответной части лотка.
2.  $n=1$  для высоты борта 50 мм.
3.  $n=2$  для высоты борта 80, 100 мм.


| Поз.                          | Наименование                          | Код      | Кол.   | Примечание |       |                                                                                       |      |        |
|-------------------------------|---------------------------------------|----------|--------|------------|-------|---------------------------------------------------------------------------------------|------|--------|
| <u>Комплектация для лотка</u> |                                       |          |        |            |       |                                                                                       |      |        |
| 1                             | Лоток кабельный                       |          | 2      |            |       |                                                                                       |      |        |
| 2                             | Винт с крестообразным шлицем М6х10    | CM010610 | n·2+1  |            |       |                                                                                       |      |        |
| 3                             | Гайка с насечкой М6 DIN 6923          | CM100600 | n·2+1  |            |       |                                                                                       |      |        |
| <u>Комплектация для лотка</u> |                                       |          |        |            |       |                                                                                       |      |        |
| 4                             | Крышка на лоток                       |          | 1      |            |       |                                                                                       |      |        |
| 5                             | Винт для электрического соединения М5 | CM030508 | 1      |            |       |                                                                                       |      |        |
| DKC-2018.S5.01                |                                       |          |        |            |       |                                                                                       |      |        |
| Изм.                          | Кол.уч.                               | Лист     | № док. | Подпись    | Дата  | Соединение лотка "папа-мама"                                                          |      |        |
| Разработал                    | Тиунов И.А.                           |          |        |            | 09.18 |                                                                                       |      |        |
| Проверил                      | Чередишченко Г.А.                     |          |        |            | 09.18 |                                                                                       |      |        |
|                               |                                       |          |        |            |       |                                                                                       |      |        |
| Утвердил                      | Дядичко А.В.                          |          |        |            | 09.18 |                                                                                       |      |        |
|                               |                                       |          |        |            |       | Стадия                                                                                | Лист | Листов |
|                               |                                       |          |        |            |       |                                                                                       |      | 1      |
|                               |                                       |          |        |            |       |  |      |        |

Формат А3

Инв. № подл.

Подпись и дата

Взаим. инв. №

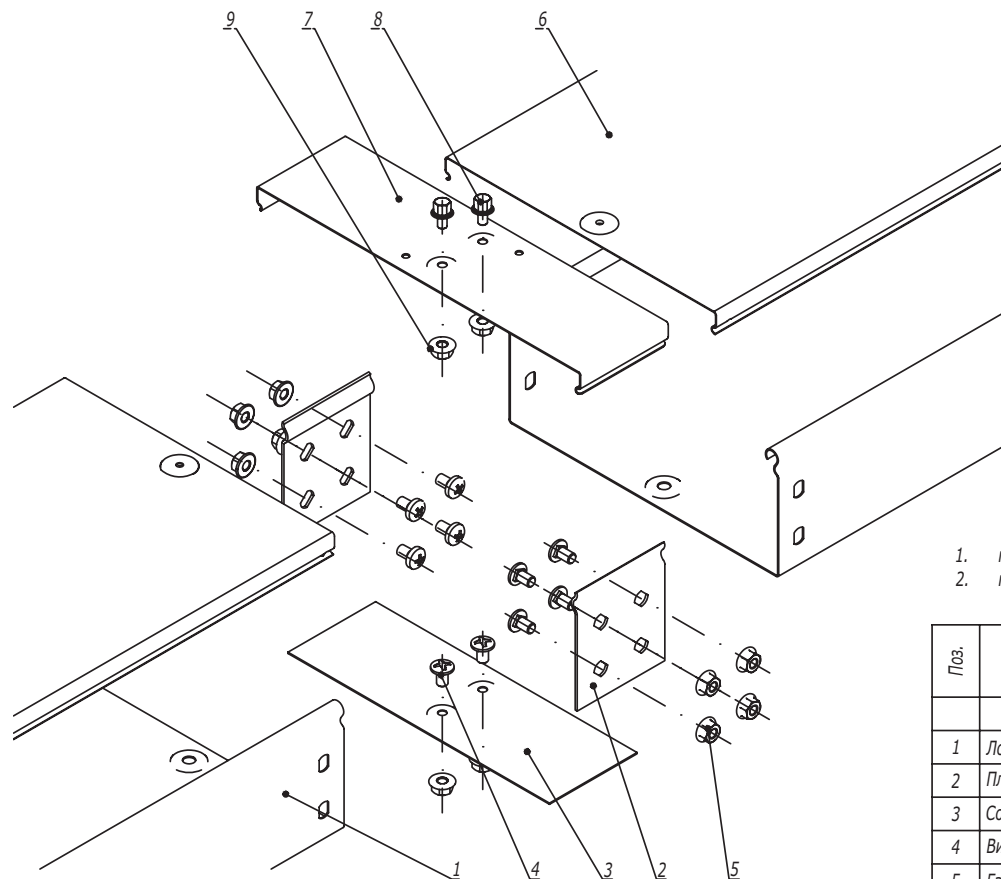


1. n=1 для высоты борта 50 мм.
2. n=2 для высоты борта 80, 100 мм.

| Поз.                           | Наименование                            | Код      | Кол.  | Примечание |
|--------------------------------|-----------------------------------------|----------|-------|------------|
| <u>Комплектация для лотка</u>  |                                         |          |       |            |
| 1                              | Лоток кабельный                         |          | 2     |            |
| 2                              | Пластина крепежная GTO                  |          | 2     |            |
| 3                              | Соединительная накладка CGB             |          | 1     |            |
| 4                              | Винт с крестообразным шлицем M6x10      | CM010610 | n·4+2 |            |
| 5                              | Гайка с насечкой M6 DIN 6923            | CM100600 | n·4+2 |            |
| <u>Комплектация для крышки</u> |                                         |          |       |            |
| 6                              | Крышка на лоток                         |          | 2     |            |
| 7                              | Соединительная накладка CGC             |          | 1     |            |
| 8                              | Винт для электрического соединения M5x8 | CM030508 | 2     |            |
| 9                              | Гайка с насечкой M5 DIN 6923            | CM100500 | 2     |            |

|               |                |               |
|---------------|----------------|---------------|
| Инов. № подл. | Подпись и дата | Взаим. инв. № |
|               |                |               |

|                                                 |                  |      |        |         |        |
|-------------------------------------------------|------------------|------|--------|---------|--------|
| DKC-2018.S5.02                                  |                  |      |        |         |        |
| Изм.                                            | Кол.уч.          | Лист | № док. | Подпись | Дата   |
| Разработал                                      | Тиунов И.А.      |      |        |         | 09.18  |
| Проверил                                        | Чередиченко Г.А. |      |        |         | 09.18  |
| Утвердил                                        | Дядичко А.В.     |      |        |         | 09.18  |
| Соединение лотков в местах однотипных окончаний |                  |      |        |         |        |
|                                                 |                  |      |        |         |        |
|                                                 |                  |      | Стадия | Лист    | Листов |
|                                                 |                  |      |        | 1       | 2      |
| <div>DKC</div>                                  |                  |      |        |         |        |

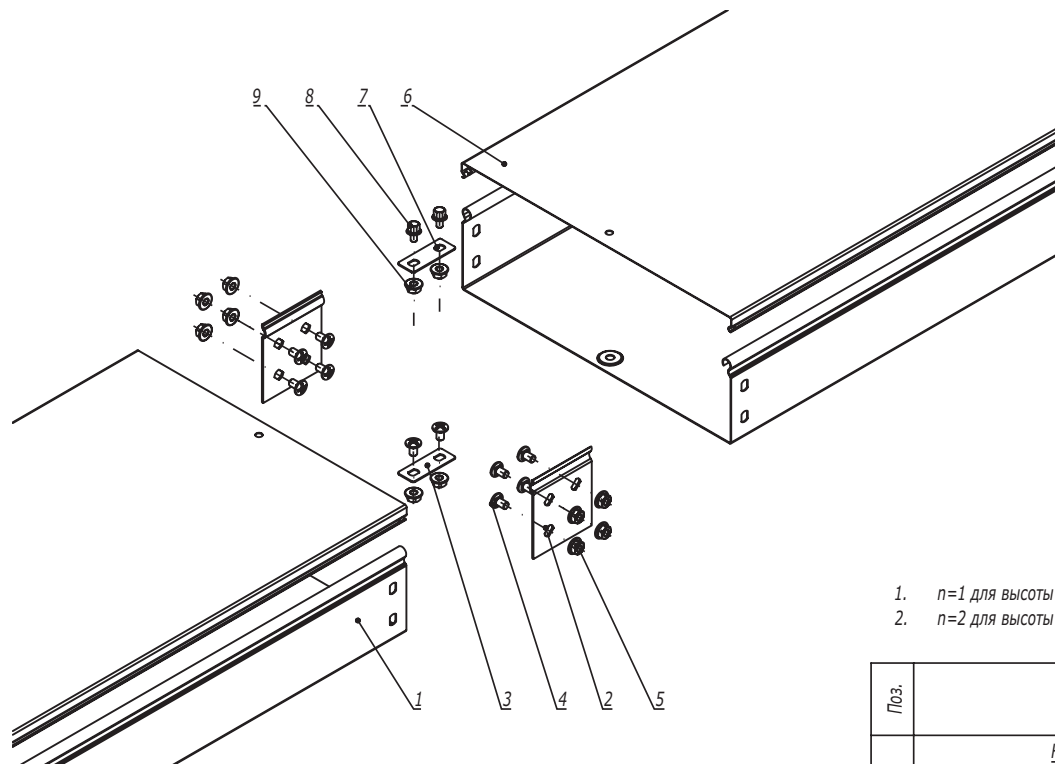

1.  $n=1$  для высоты борта 50 мм.
2.  $n=2$  для высоты борта 80, 100 мм.

| Поз.                           | Наименование                            | Код      | Кол.            | Примечание |
|--------------------------------|-----------------------------------------|----------|-----------------|------------|
| <u>Комплектация для лотка</u>  |                                         |          |                 |            |
| 1                              | Лоток кабельный                         |          | 2               |            |
| 2                              | Пластина крепежная GTO                  |          | 2               |            |
| 3                              | Пластина для заземления PTCE            | 37501    | 1               |            |
| 4                              | Винт с крестообразным шлицем M6x10      | CM010610 | $n \cdot 4 + 2$ |            |
| 5                              | Гайка с насечкой M6 DIN 6923            | CM100600 | $n \cdot 4 + 2$ |            |
| <u>Комплектация для крышки</u> |                                         |          |                 |            |
| 6                              | Крышка на лоток                         |          | 2               |            |
| 7                              | Пластина для заземления PTCE            | 37501    | 1               |            |
| 8                              | Винт для электрического соединения M5x8 | CM030508 | 2               |            |
| 9                              | Гайка с насечкой M5 DIN 6923            | CM100500 | 2               |            |


Изм. № подл.      Подпись и дата      Взам. инв. №

Изм. Кол.уч. Лист № док. Подпись Дата

DKC-2018.S5.02

Лист  
2


Формат А3

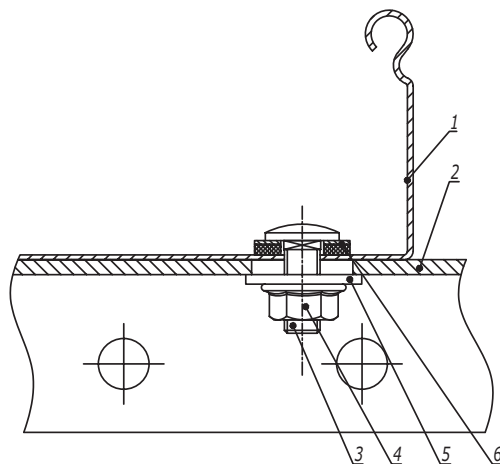

| Поз.       | Наименование                                                     | Код              | Кол.   | Примечание                                                                            |       |                                                                      |        |      |        |
|------------|------------------------------------------------------------------|------------------|--------|---------------------------------------------------------------------------------------|-------|----------------------------------------------------------------------|--------|------|--------|
| 1          | Лоток кабельный листовой                                         |                  |        |                                                                                       |       |                                                                      |        |      |        |
| 2          | Профиль/ Консоль                                                 |                  | 1      |                                                                                       |       |                                                                      |        |      |        |
| 3          | Винт с гладкой головкой и квадратным подголовником М6х20 DIN 603 | CM010620         | 2      |                                                                                       |       |                                                                      |        |      |        |
| 4          | Гайка с насечкой, препятствующей откручиванию М6 DIN 6923        | CM100600         | 2      |                                                                                       |       |                                                                      |        |      |        |
| 5          | Шайба кузовная 6 DIN 9021                                        | CM120600         | 2      |                                                                                       |       |                                                                      |        |      |        |
| 6          | Шайба уплотнительная 6                                           | CM133620INOX316L |        |                                                                                       |       |                                                                      |        |      |        |
|            |                                                                  |                  |        |                                                                                       |       |                                                                      |        |      |        |
|            |                                                                  |                  |        |                                                                                       |       |                                                                      |        |      |        |
| Изм.       | Кол.уч.                                                          | Лист             | № док. | Подпись                                                                               | Дата  | DKC-2018.S5.35                                                       |        |      |        |
| Разработал | Тиунов И.А.                                                      |                  |        |  | 09.18 | Крепление кабельного лотка с системой защиты IP 44 к профилю/консоли | Стадия | Лист | Листов |
| Проверил   | Череди́нченко Г.А.                                               |                  |        |  | 09.18 |                                                                      |        |      | 1      |
|            |                                                                  |                  |        |                                                                                       |       |                                                                      | DKC    |      |        |
| Утвердил   | Дядичко А.В.                                                     |                  |        |  | 09.18 |                                                                      |        |      |        |

Формат А3

|              |                |               |
|--------------|----------------|---------------|
| Инв. № подл. | Подпись и дата | Взаим. инв. № |
|              |                |               |

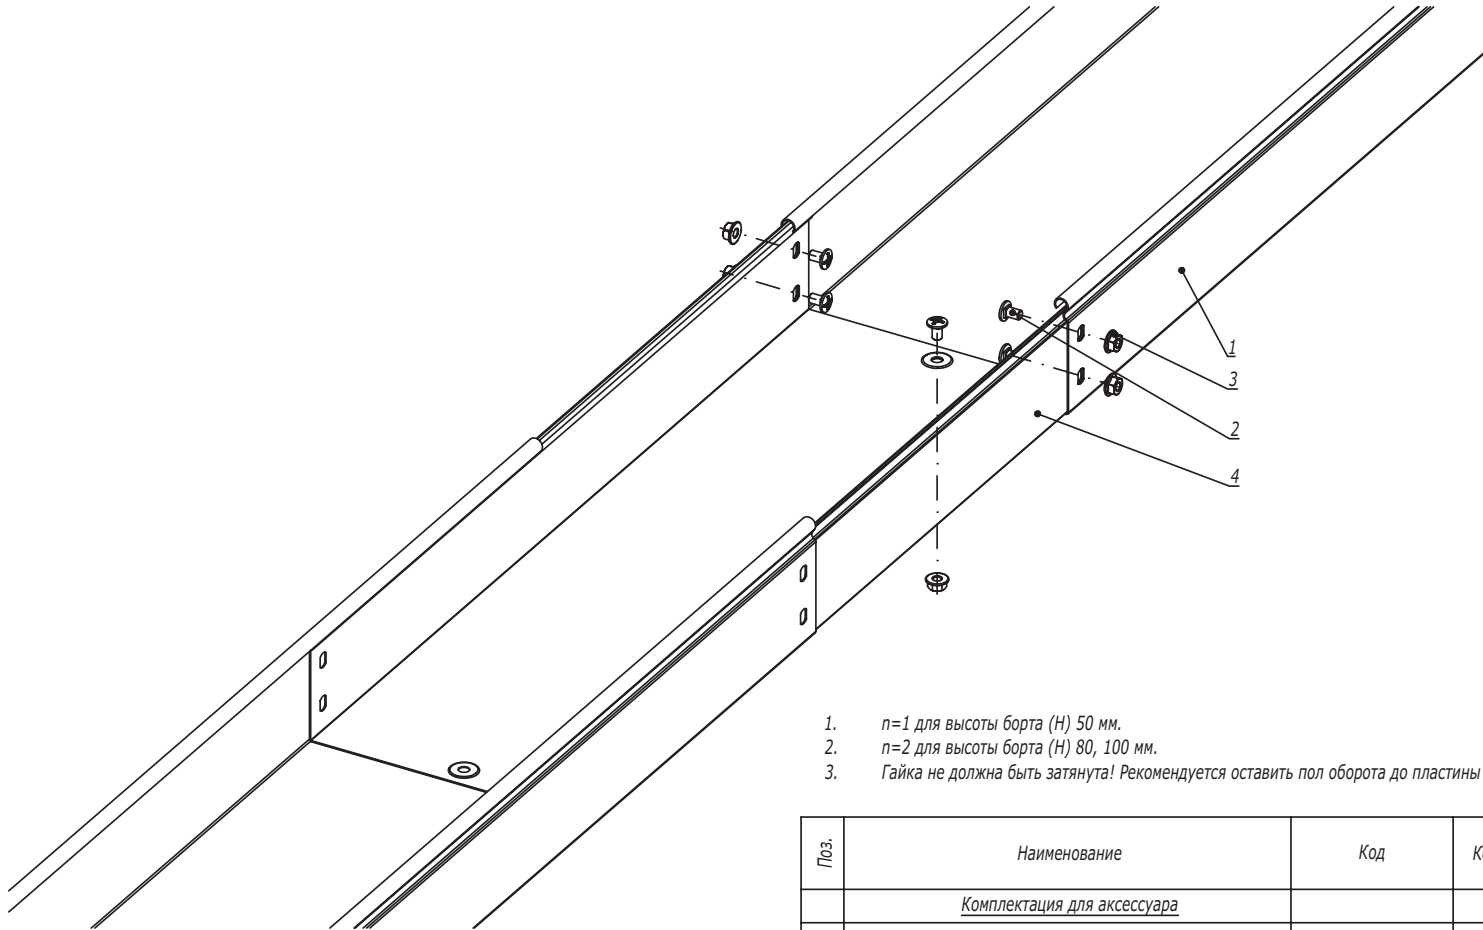


1.  $n=1$  для высоты борта (H) 50 мм.
2.  $n=2$  для высоты борта (H) 80, 100 мм.
3. Гайка не должна быть затянута! Рекомендуется оставить пол оборота до пластины незакрученными.

| Поз.                                                   | Наименование                       | Код      | Кол.  | Примечание |                                                                                       |                  |        |        |                                                                                       |       |
|--------------------------------------------------------|------------------------------------|----------|-------|------------|---------------------------------------------------------------------------------------|------------------|--------|--------|---------------------------------------------------------------------------------------|-------|
| <u>Комплектация для аксессуара</u>                     |                                    |          |       |            |                                                                                       |                  |        |        |                                                                                       |       |
| 1                                                      | Лоток                              |          | 2     |            |                                                                                       |                  |        |        |                                                                                       |       |
| 2                                                      | Винт с крестообразным шлицем М6х10 | CM010610 | n·2+1 |            |                                                                                       |                  |        |        |                                                                                       |       |
| 3                                                      | Гайка с насечкой М6 DIN 6923       | CM100600 | n·2+1 |            |                                                                                       |                  |        |        |                                                                                       |       |
| 4                                                      | Телескопический расширитель        |          | 1     |            |                                                                                       |                  |        |        |                                                                                       |       |
| <div>DKC-2018.S5.38</div>                              |                                    |          |       |            |                                                                                       |                  |        |        |                                                                                       |       |
|                                                        |                                    |          |       |            | Изм.                                                                                  | Кол.уч.          | Лист   | № док. | Подпись                                                                               | Дата  |
|                                                        |                                    |          |       |            | Разработал                                                                            | Тиунов И.А.      |        |        |  | 09.18 |
|                                                        |                                    |          |       |            | Проверил                                                                              | Чередиченко Г.А. |        |        |  | 09.18 |
|                                                        |                                    |          |       |            | Утвердил                                                                              | Дядичко А.В.     |        |        |  | 09.18 |
| Телескопическое расширение лотков для термокомпенсации |                                    |          |       |            | Стадия                                                                                | Лист             | Листов |        |                                                                                       |       |
|                                                        |                                    |          |       |            |                                                                                       |                  | 1      |        |                                                                                       |       |
|                                                        |                                    |          |       |            |  |                  |        |        |                                                                                       |       |

Формат А3


|               |                |               |
|---------------|----------------|---------------|
| Инов. № подл. | Подпись и дата | Взаим. инв. № |
|               |                |               |

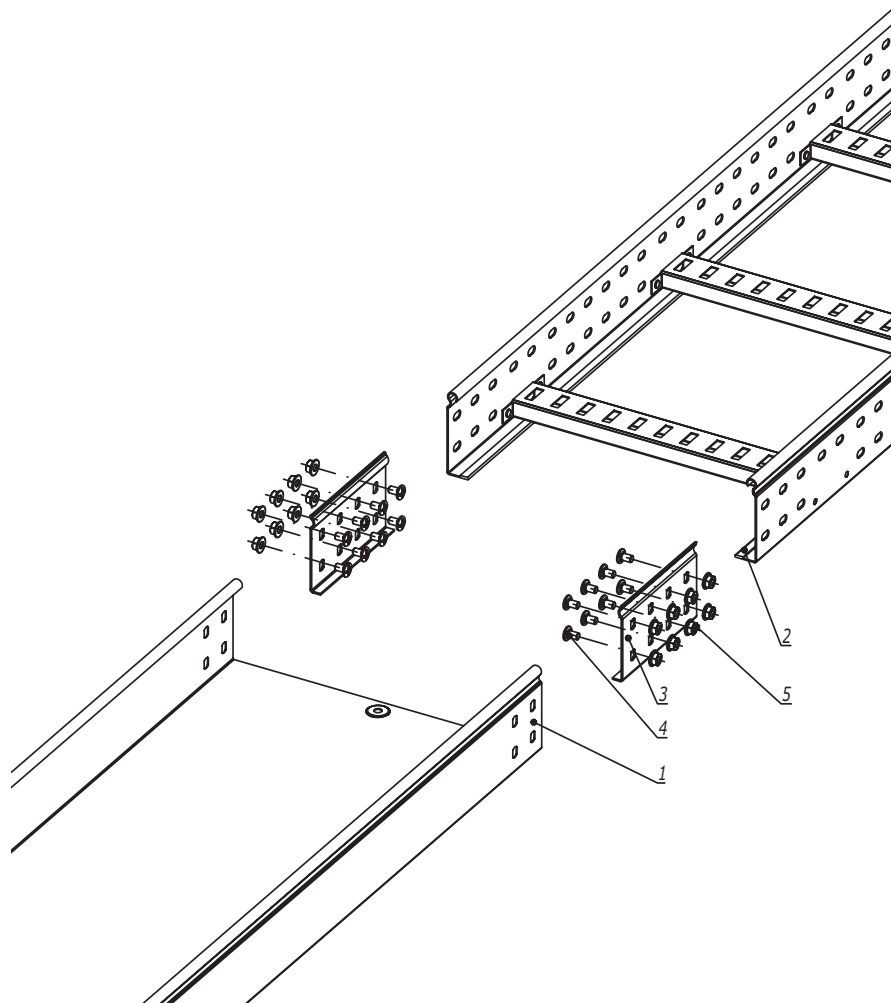

1.  $n=1$  для высоты борта (Н) 50 мм.
2.  $n=2$  для высоты борта (Н) 80, 100 мм.

| Поз.       | Наименование                       | Код      | Кол.   | Примечание                                                                            |       |                                                                                       |        |      |        |
|------------|------------------------------------|----------|--------|---------------------------------------------------------------------------------------|-------|---------------------------------------------------------------------------------------|--------|------|--------|
|            | <u>Комплектация для аксессуара</u> |          |        |                                                                                       |       |                                                                                       |        |      |        |
| 1          | Лоток листовой                     |          | 2      |                                                                                       |       |                                                                                       |        |      |        |
| 2          | Лоток лестничный                   |          |        |                                                                                       |       |                                                                                       |        |      |        |
| 3          | Усиленное соединение GTO-L         |          | 2      |                                                                                       |       |                                                                                       |        |      |        |
| 4          | Винт с крестообразным шлицем М6х10 | СМ010610 | пх8    |                                                                                       |       |                                                                                       |        |      |        |
| 5          | Гайка с насечкой М6 DIN 6923       | СМ100600 | пх8    |                                                                                       |       |                                                                                       |        |      |        |
|            |                                    |          |        |                                                                                       |       |                                                                                       |        |      |        |
|            |                                    |          |        |                                                                                       |       |                                                                                       |        |      |        |
| Изм.       | Кол.уч.                            | Лист     | № док. | Подпись                                                                               | Дата  | DKC-2018.S5.39                                                                        |        |      |        |
| Разработал | Тиунов И.А.                        |          |        |  | 09.18 | Соединение листового лотка с лестничным                                               | Стадия | Лист | Листов |
| Проверил   | Череди́нченко Г.А.                 |          |        |  | 09.18 |                                                                                       |        |      | 1      |
|            |                                    |          |        |                                                                                       |       |                                                                                       |        |      |        |
| Утвердил   | Дядичко А.В.                       |          |        |  | 09.18 |                                                                                       |        |      |        |
|            |                                    |          |        |                                                                                       |       |  |        |      |        |


Формат А3

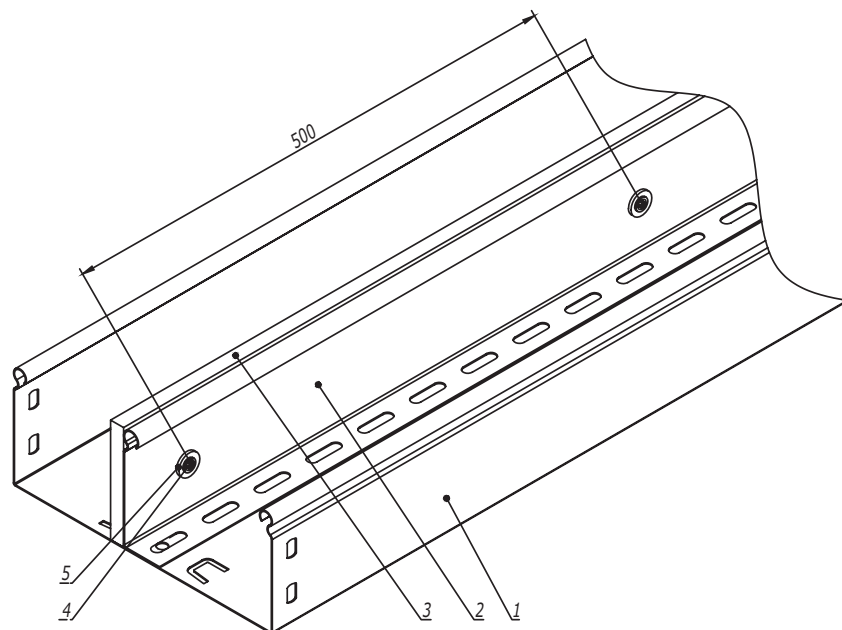


| Поз.                                                | Наименование                     | Код                      | Кол.   | Примечание |       |                                                                                       |      |        |
|-----------------------------------------------------|----------------------------------|--------------------------|--------|------------|-------|---------------------------------------------------------------------------------------|------|--------|
| 1                                                   | Лоток листовой                   |                          |        |            |       |                                                                                       |      |        |
| 2                                                   | Разделитель SEP                  |                          |        |            |       |                                                                                       |      |        |
| 3                                                   | Огнестойкая перегородка DD       | DD0510/DD0810/<br>DD1010 |        |            |       |                                                                                       |      |        |
| 4                                                   | Саморез с прессшайбой 4,2x13     | CM275013                 |        |            |       |                                                                                       |      |        |
| 5                                                   | Шайба с узкими полями Ø5 DIN 125 | CM240500                 |        |            |       |                                                                                       |      |        |
|                                                     |                                  |                          |        |            |       |                                                                                       |      |        |
| Изм.                                                | Кол.уч.                          | Лист                     | № док. | Подпись    | Дата  | DKC-2018.S5.40                                                                        |      |        |
| Разработал                                          | Тиунов И.А.                      |                          |        |            | 09.18 | Стадия                                                                                | Лист | Листов |
| Проверил                                            | Чередищенко Г.А.                 |                          |        |            | 09.18 |                                                                                       |      | 1      |
|                                                     |                                  |                          |        |            |       |  |      |        |
| Утвердил                                            | Дядичко А.В.                     |                          |        |            | 09.18 |                                                                                       |      |        |
| Крепление огнестойкой перегородки к разделителю SEP |                                  |                          |        |            |       |                                                                                       |      |        |

Формат А3

|               |                |               |
|---------------|----------------|---------------|
| Инов. № подл. | Подпись и дата | Взаим. инв. № |
|               |                |               |

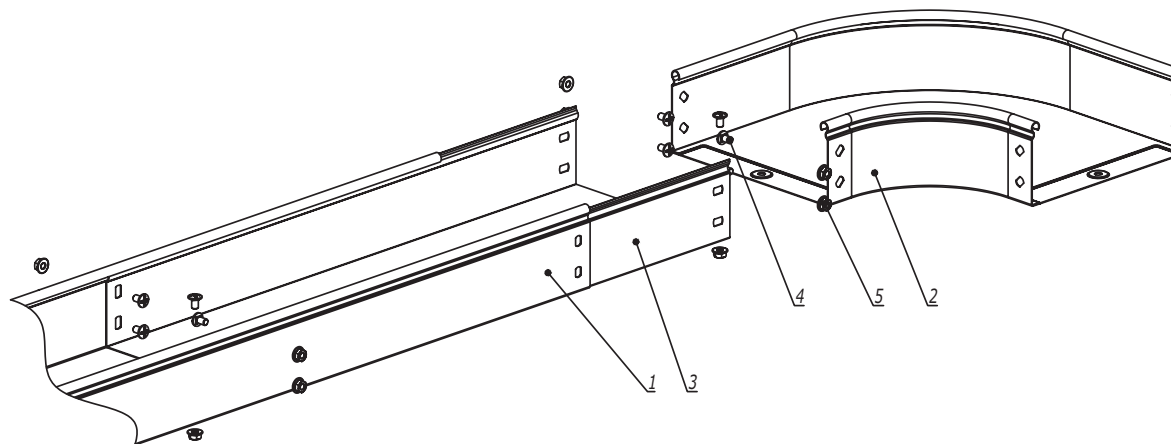

1.  $n=1$  для высоты борта 50 мм.  
2.  $n=2$  для высоты борта 80, 100 мм.

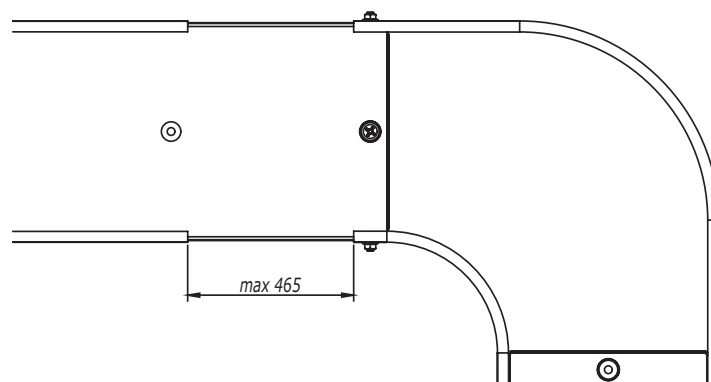


| Поз.       | Наименование                       | Код      | Кол.   | Примечание                                                                            |       |
|------------|------------------------------------|----------|--------|---------------------------------------------------------------------------------------|-------|
| 1          | Лоток кабельный                    |          |        |                                                                                       |       |
| 2          | Аксессуар для листового лотка      |          |        |                                                                                       |       |
| 3          | Телескопический расширитель        |          |        |                                                                                       |       |
| 4          | Винт с крестообразным шлицем М6х10 | СМ010610 | n·4+2  |                                                                                       |       |
| 5          | Гайка с насечкой М6 DIN 6923       | СМ100600 | n·4+2  |                                                                                       |       |
|            |                                    |          |        |                                                                                       |       |
|            |                                    |          |        |                                                                                       |       |
| Изм.       | Кол.уч.                            | Лист     | № док. | Подпись                                                                               | Дата  |
| Разработал | Тиунов И.А.                        |          |        |  | 09.18 |
| Проверил   | Череди́нченко Г.А.                 |          |        |  | 09.18 |
|            |                                    |          |        |                                                                                       |       |
| Утвердил   | Дядичко А.В.                       |          |        |  | 09.18 |

|                                                                                       |  |   |
|---------------------------------------------------------------------------------------|--|---|
| DKC-2018.S5.41                                                                        |  |   |
| Соединение листового лотка с аксессуаром<br>без подреза лотка                         |  |   |
|                                                                                       |  |   |
|                                                                                       |  | 1 |
|  |  |   |


Формат А3

Инв. № подл.      Подпись и дата      Взаим. инв. №

Вариант 1

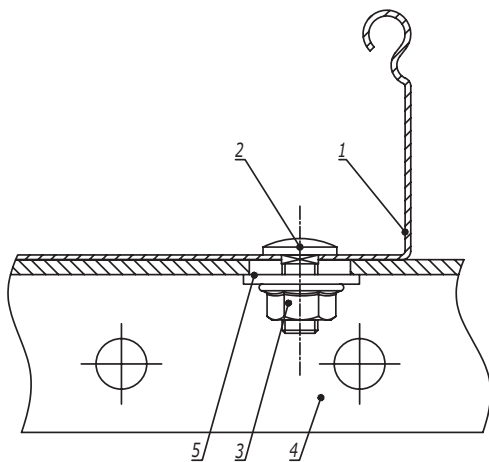

Вариант 2

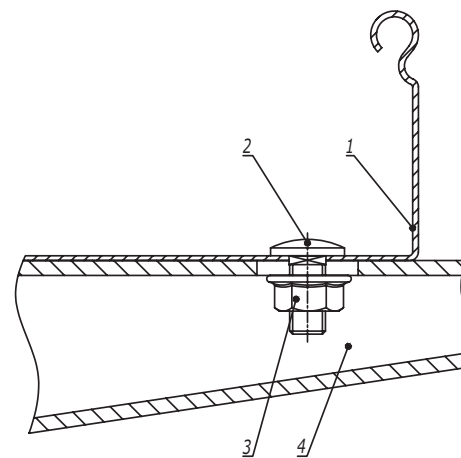

| Поз. | Наименование                                                    | Код      | Кол. | Примечание |
|------|-----------------------------------------------------------------|----------|------|------------|
| 1    | Лоток кабельный листовой                                        |          |      |            |
| 2    | Винт с гладкой головкой и квадратным подголовником М6х16 DIN603 | СМ010616 |      |            |
| 3    | Гайка с насечкой, препятствующей откручиванию М6 DIN6923        | СМ100600 |      |            |
|      | <u>Вариант 1</u>                                                |          |      |            |
| 4    | Профиль/консоль из С-образного профиля                          |          |      |            |
| 5    | Шайба кузовная Ø6 DIN9021                                       | СМ120600 |      |            |
|      | <u>Вариант 2</u>                                                |          |      |            |
| 4    | Консоль ВВН-60/ВВН-70                                           |          |      |            |

|            |                  |      |        |                                                                                       |       |   |                |  |  |  |  |
|------------|------------------|------|--------|---------------------------------------------------------------------------------------|-------|---|----------------|--|--|--|--|
|            |                  |      |        |                                                                                       |       |   | DKC-2018.S5.42 |  |  |  |  |
| Изм.       | Кол.уч.          | Лист | № док. | Подпись                                                                               | Дата  | <div>Крепление листового лотка к профилю/консоли</div> <div></div> |                |  |  |  |  |
| Разработал | Тиунов И.А.      |      |        |  | 09.18 |   |                |  |  |  |  |
| Проверил   | Чередищенко Г.А. |      |        |  | 09.18 |   |                |  |  |  |  |
|            |                  |      |        |                                                                                       |       |   |                |  |  |  |  |
| Утвердил   | Дядичко А.В.     |      |        |  | 09.18 |   |                |  |  |  |  |

|        |      |        |
|--------|------|--------|
| Стадия | Лист | Листов |
|        |      | 1      |

Формат А3

|               |                |               |
|---------------|----------------|---------------|
| Инов. № подл. | Подпись и дата | Взаим. инв. № |
|               |                |               |