



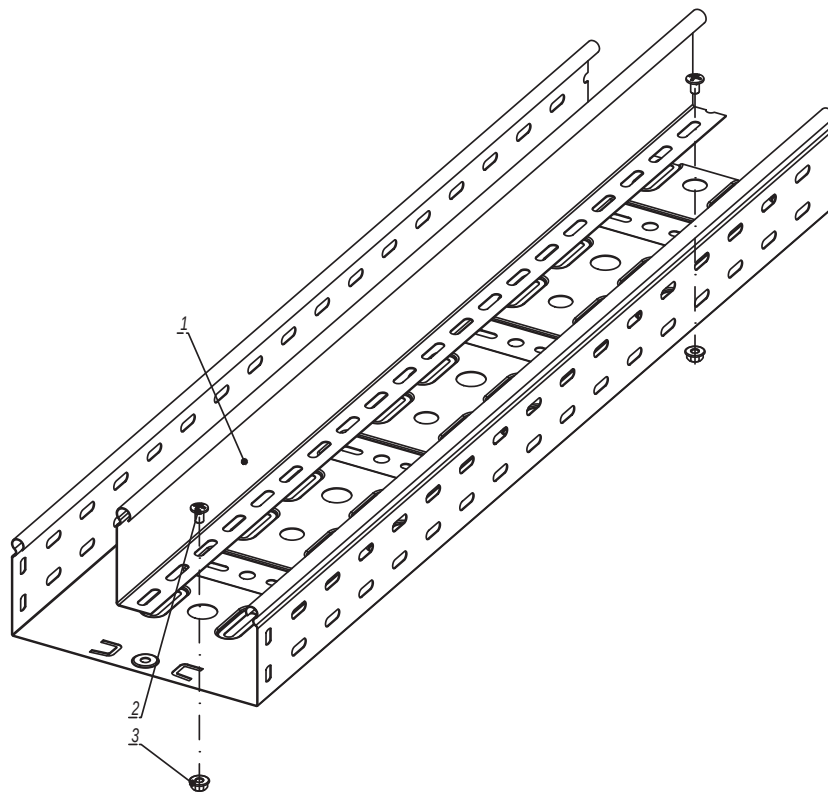

Поз.	Наименование	Код	Кол.	Примечание	
	<u>Комплектация для аксессуара</u>				
1	Перегородка SEP		1		
2	Винт с крестообразным шлицем M6x10	CM010610	2		
3	Гайка с насечкой M6 DIN 6923	CM100600	2		
Изм.	Кол.уч.	Лист	№ док.	Подпись	Дата
Разработал	Тиунов И.А.				09.18
Проверил	Чередищенко Г.А.				09.18
Утвердил	Дядичко А.В.				09.18

DKC-2018.S5.36			
Монтаж разделителя SEP	Стадия	Лист	Листов
			1
			

Инов. № подл. Подпись и дата Взаим. инв. №

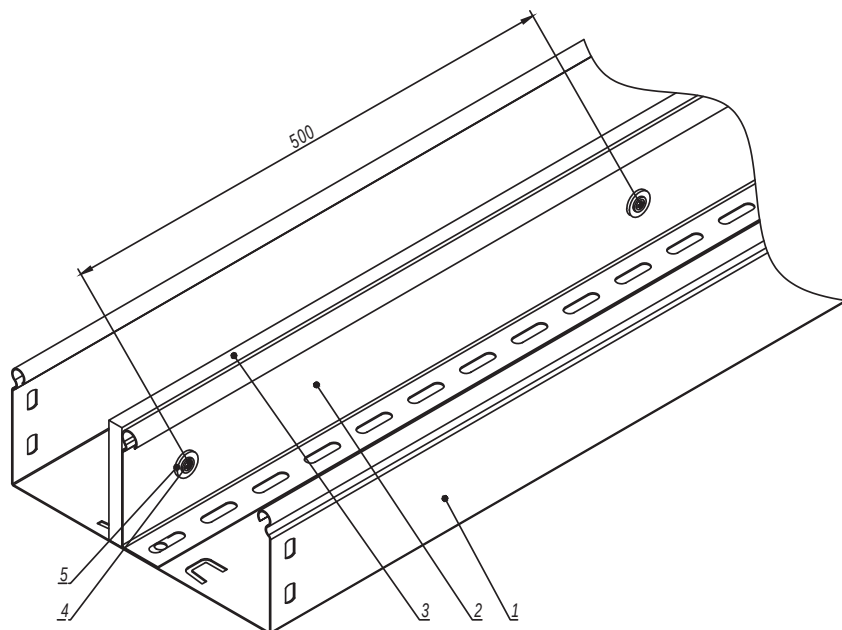


Поз.	Наименование	Код	Кол.	Примечание
1	Лоток листовой			
2	Разделитель SEP			
3	Огнестойкая перегородка DD	DD0510/DD0810/ DD1010		
4	Саморез с прессшайбой 4,2x13	CM275013		
5	Шайба с узкими полями Ø5 DIN 125	CM240500		

							DKC-2018.S5.40			
Изм.	Кол.уч.	Лист	№ док.	Подпись	Дата					
Разработал	Тиунов И.А.				09.18					
Проверил	Череди́ченко Г.А.				09.18					
Утвердил	Дядичко А.В.				09.18					

Крепление огнестойкой перегородки к разделителю SEP			Стадия	Лист	Листов
					1
					

Формат А3

Инв. № подл.	Подпись и дата	Взаим. инв. №

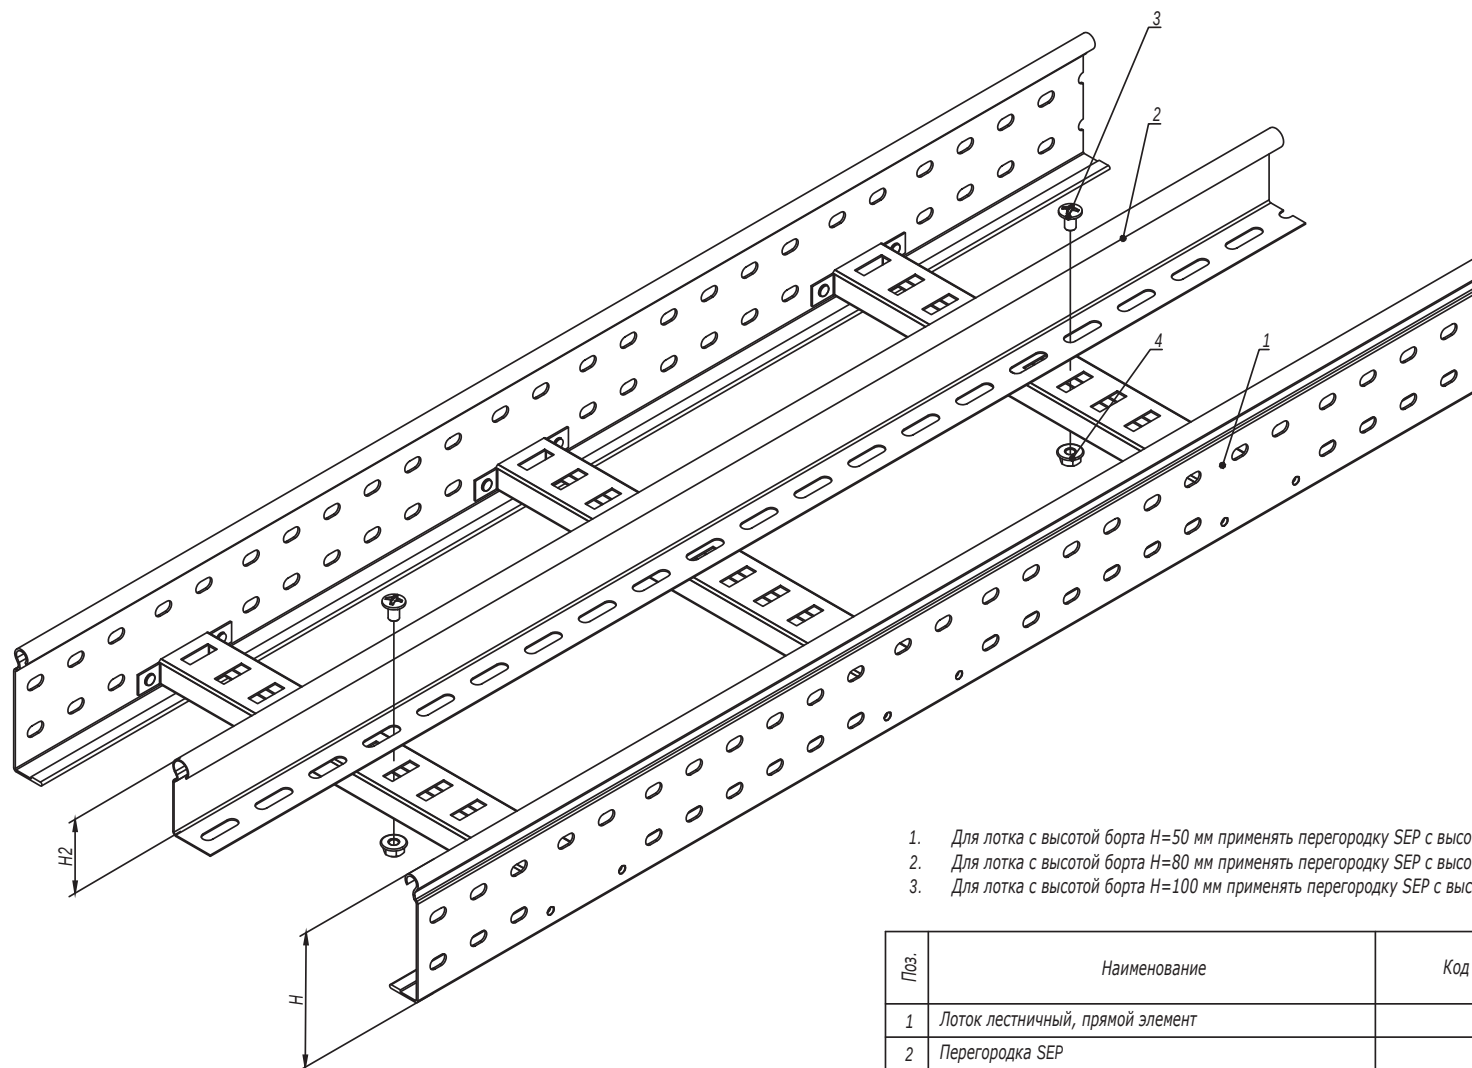

1. Для лотка с высотой борта $H=50$ мм применять перегородку SEP с высотой $H_2=30$ мм.
2. Для лотка с высотой борта $H=80$ мм применять перегородку SEP с высотой $H_2=50$ мм.
3. Для лотка с высотой борта $H=100$ мм применять перегородку SEP с высотой $H_2=80$ мм.

Поз.	Наименование	Код	Кол.	Примечание	
1	Лоток лестничный, прямой элемент				
2	Перегородка SEP				
3	Винт с гладкой головкой М6 DIN 603	CM010620	2		
4	Гайка шестигранная М6 DIN 6923	CM100600	2		
Изм.	Кол.уч.	Лист	№ док.	Подпись	Дата
Разработал	Тиунов И.А.				09.18
Проверил	Чередищенко Г.А.				09.18
Утвердил	Дядичко А.В.				09.18

DKC-2018.L5.06			
Монтаж разделителя SEP	Стадия	Лист	Листов
			1
			

Инов. № подл. Подпись и дата Взаим. инв. №