



1. Монтаж к опорной поверхности согласно DKC-2017.FCL.01-DKC-2017.FCL.03.
2. Расстояние L необходимо уточнить в соответствующем ТРМ.

| <i>Поз.</i> | <i>Наименование</i>                                                                                          | <i>Код</i>             | <i>Кол.</i> | <i>Примечание</i> |
|-------------|---|------------------------|-------------|-------------------|
| 1           | Труба стальная жесткая                                                                                       | 6008-****              |             |                   |
| 2           | Муфта соединительная труба-труба, AISI316L                                                                   | 6110-**XX              |             |                   |
| 3           | Хомут стальной с внутренней резьбой/Держатель оцинкованный односторонний/Держатель оцинкованный двусторонний | 580**/ 533**/<br>533** |             |                   |


  

|            |                   |      |       |         |      |
|------------|-------------------|------|-------|---------|------|
|            |                   |      |       |         |      |
| Изм.       | Кол.уч.           | Лист | №док. | Подпись | Дата |
| Разработал | Тиунов И.А.       |      | 11.17 |         |      |
| Проверил   | Чередищченко Г.А. |      | 11.17 |         |      |
|            |                   |      |       |         |      |
| Утвердил   | Дядичко А.В.      |      | 11.17 |         |      |

## DKC-2017.FCL.14

Крепление жестких стальных труб к бетону,  
кирпичу и аналогичным поверхностям


| Стадия | Лист | Листов   |
|--------|------|----------|
|        |      | <b>1</b> |

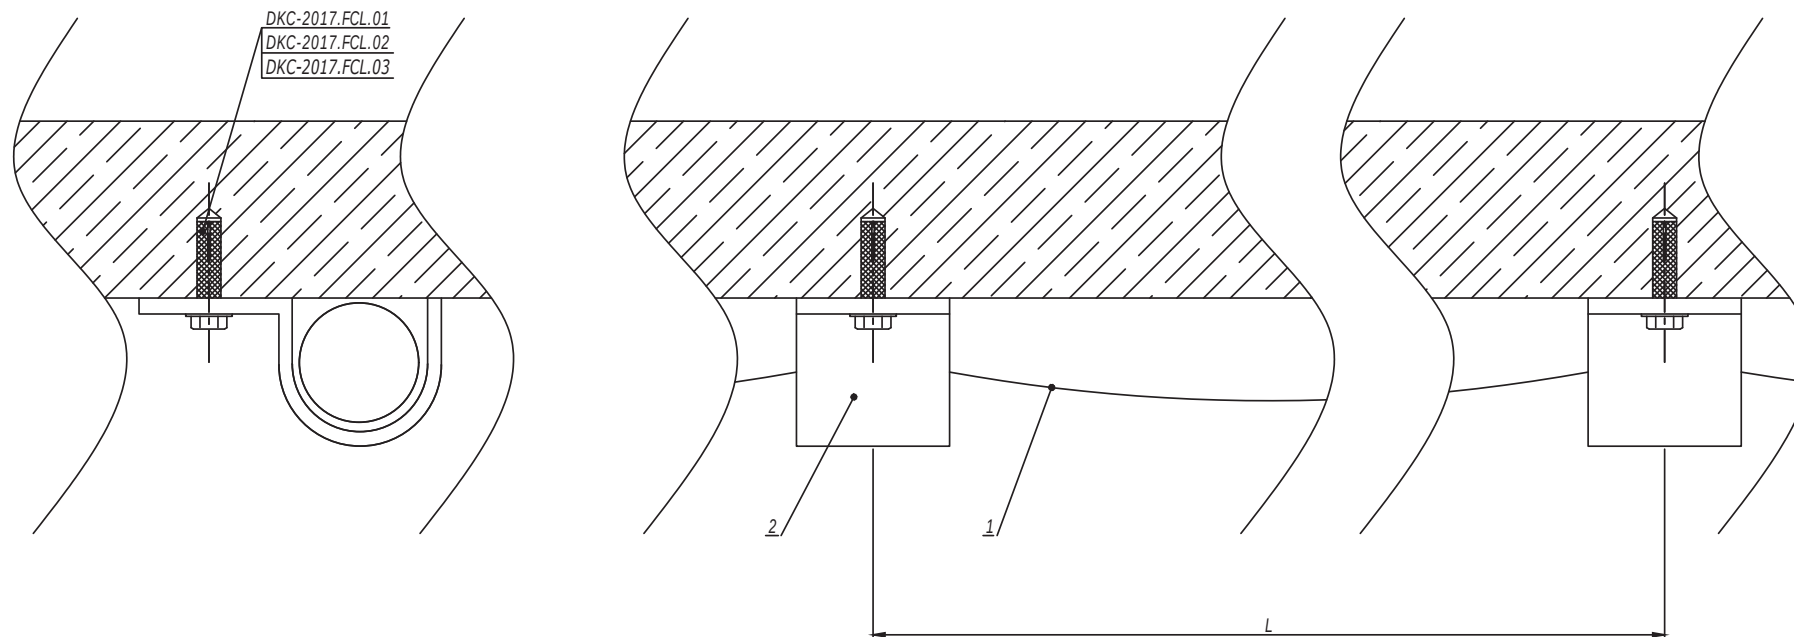

1. Монтаж к опорной поверхности согласно DKC-2017.FCL.01-DKC-2017.FCL.03.
2. Расстояние L необходимо уточнить в соответствующем ТРМ.
3. Допускается прокладка кабеля в пластиковых трубах серии "Octopus", металлорукаве "Cosmes" и кабель-канале "InLiner".

| Поз.                                                                           | Наименование                                                                                                 | Код                    | Кол.   | Примечание |
|--------------------------------------------------------------------------------|---|------------------------|--------|------------|
| 1                                                                              | Кабель огнестойкий                                                                                           |                        |        |            |
| 2                                                                              | Хомут стальной с внутренней резьбой/Держатель оцинкованный односторонний/Держатель оцинкованный двусторонний | 580**/ 533**/<br>533** |        |            |
| DKC-2017.FCL.16                                                                |   |                        |        |            |
| Изм.                                                                           | Кол.уч.   | Лист                   | № док. | Подпись    |
| Разработал                                                                     | Тиунов И.А.                                                                                                  |                        | 11.17  |            |
| Проверил                                                                       | Чередищенко Г.А.                                                                                             |                        | 11.17  |            |
| Утвердил                                                                       | Дядичко А.В.                                                                                                 |                        | 11.17  |            |
| Крепление к бетону, кирпичу и аналогичным поверхностям для одиночной прокладки |   |                        |        | Стадия     |
|                                                                                |   |                        |        | Лист       |
|                                                                                |   |                        |        | Листов     |
|                                                                                |   |                        |        | 1          |
|                                                                                |   |                        |        | 2          |
| DKC                                                                            |   |                        |        |            |

|              |                |              |
|--------------|----------------|--------------|
| Изм. № подл. | Подпись и дата | Взам. инв. № |
|              |                |              |

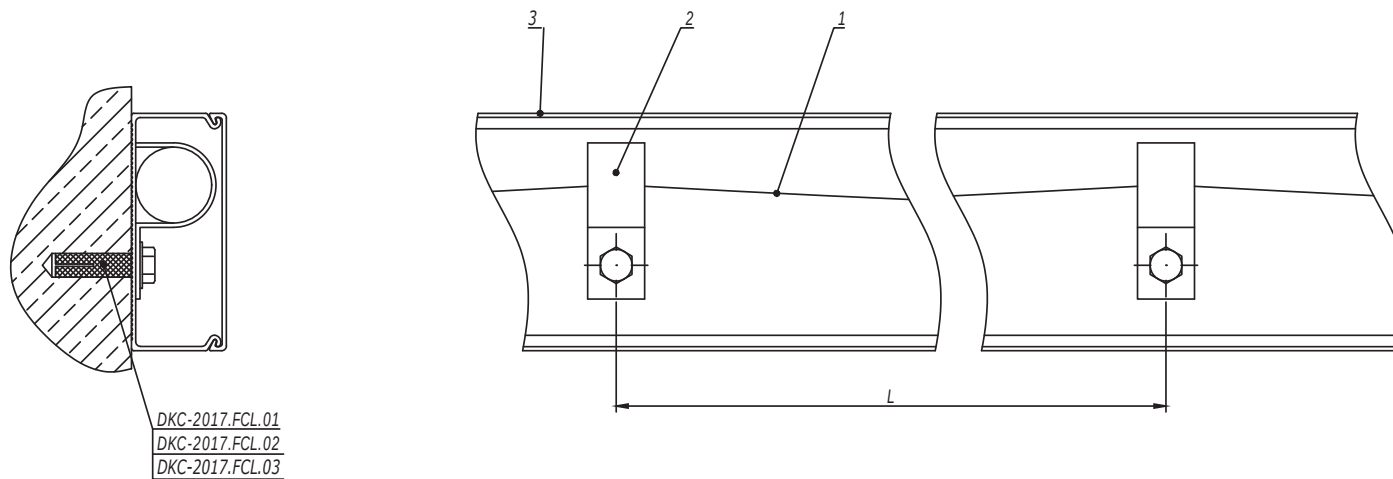

- 1. Монтаж к опорной поверхности согласно DKC-2017.FCL.01-DKC-2017.FCL.03.
- 2. Расстояние L необходимо уточнить в соответствующем ТРМ.

| Поз.            | Наименование                                                                                                 | Код                 | Кол. | Примечание |
|-----------------|---|---------------------|------|------------|
| 1               | Кабель огнестойкий                                                                                           |                     |      |            |
| 2               | Хомут стальной с внутренней резьбой/Держатель оцинкованный односторонний/Держатель оцинкованный двусторонний | 580**/ 533**/ 533** |      |            |
| 3               | Кабель-канал "InLiner"                                                                                       |                     |      |            |
| DKC-2017.FCL.16 |   |                     |      | Лист       |
|                 |   |                     |      | 2          |

|      |         |      |        |         |      |
|------|---------|------|--------|---------|------|
| Изм. | Кол.уч. | Лист | № док. | Подпись | Дата |
|------|---------|------|--------|---------|------|

|              |                |               |
|--------------|----------------|---------------|
| Инд. № подл. | Подпись и дата | Взаим. инв. № |
|--------------|----------------|---------------|