

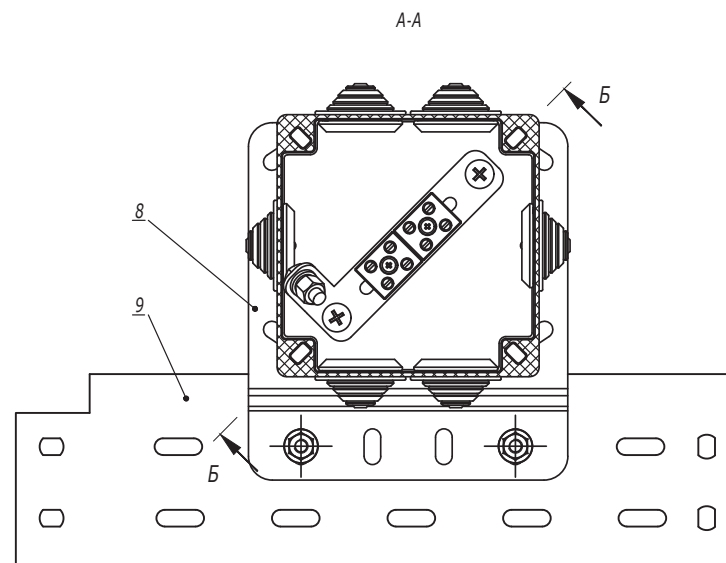


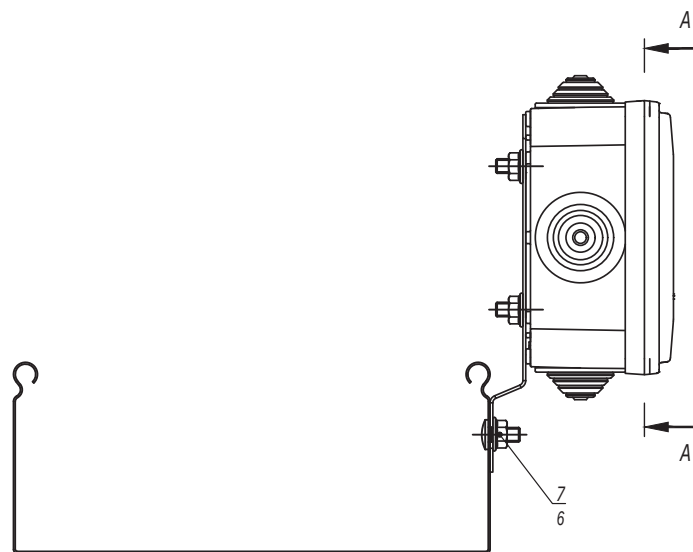

Б-Б
Поз. 9 не показана

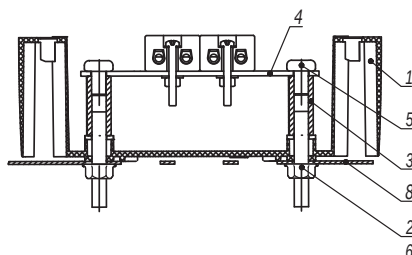

Поз.	Наименование	Код	Кол.	Примечание
1	Коробка пластиковая FS с кабельными вводами и клеммниками IP 55		1	
2	Шпилька M6x60 DIN975/976		2	Поставляется в комплекте с ответвительной коробкой
3	Гайка соединительная M6x25 DIN6334		2	
4	Пластина монтажная для клеммника		1	
5	Винт с полуцилиндрической головкой M6x10 DIN7985		2	
6	Гайка с насечкой, препятствующей откручиванию M6 DIN6923	CM100600	4	
7	Винт с гладкой головкой и квадратным подголовником M6x10 DIN603	CM010610	7	
8	Пластина монтажная вертикальная	LP3000	1	
9	Лоток кабельный		1	

DKC-2017.FCL.17



Изм.	Кол.уч.	Лист	№ док.	Подпись	Дата
Разработал	Тиунов И.А.				11.17
Проверил	Чередищенко Г.А.				11.17
Утвердил	Дядичко А.В.				11.17

Крепление ответвительной коробки к кабельному лотку с помощью монтажной пластины

Стадия	Лист	Листов
		1

DKC

Изм. № подл. Подпись и дата Взаим. инв. №

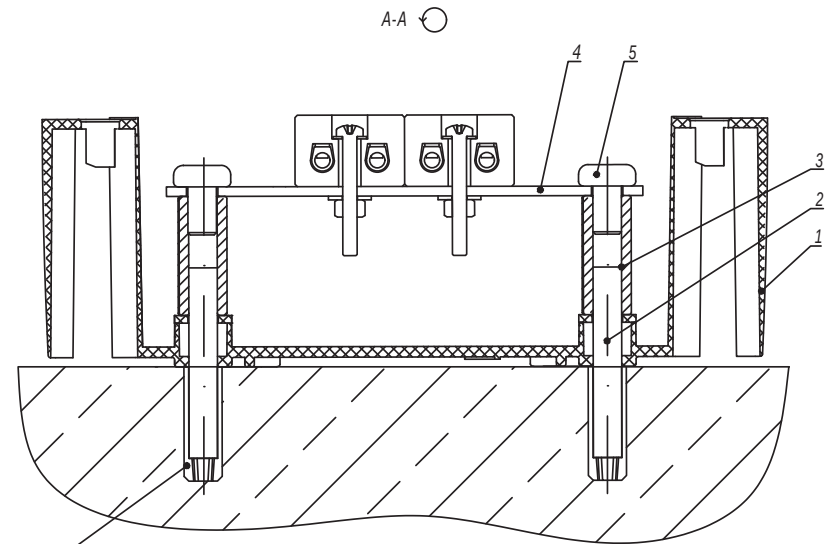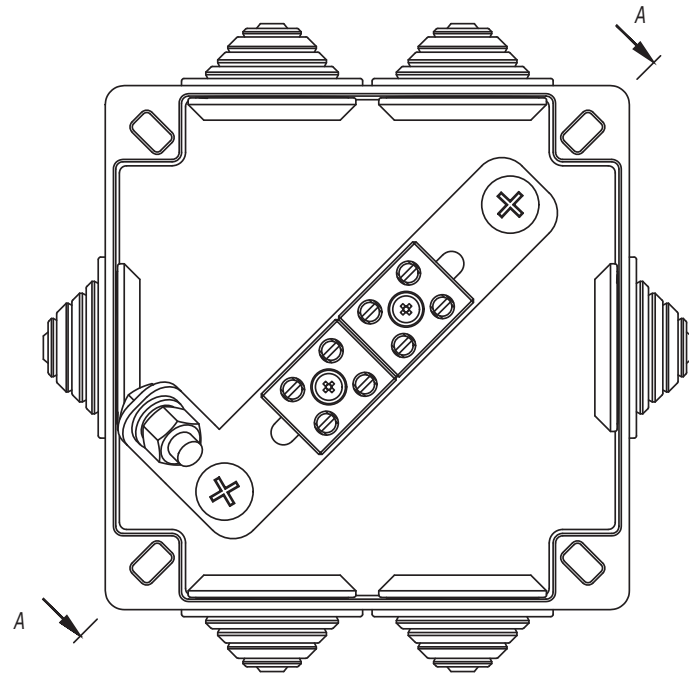

DKC-2017.FCL.01
DKC-2017.FCL.02
DKC-2017.FCL.03

1. Крышка условно не показана.

Поз.	Наименование	Код	Кол.	Примечание						
1	Коробка пластиковая FS с кабельными вводами и клеммниками IP 55		1							
2	Шпилька M6x60 DIN975/976		2	Поставляется в комплекте с ответвительной коробкой						
3	Гайка соединительная M6x25 DIN6334		2							
4	Пластина монтажная для клеммника		1							
5	Винт с полуцилиндрической головкой M6x10 DIN7985		2							
DKC-2017.FCL.18										
Изм.	Кол.уч.	Лист	№ док.	Подпись	Дата	Крепление ответвительной коробки к бетону, кирпичу и аналогичным поверхностям	Стадия	Лист	Листов	
Разработал	Тиунов И.А.				11.17					
Проверил	Чередищенко Г.А.				11.17				1	
Утвердил	Дядичко А.В.				11.17					
										

Инв. № подл.

Подпись и дата

Взаим. инв. №