


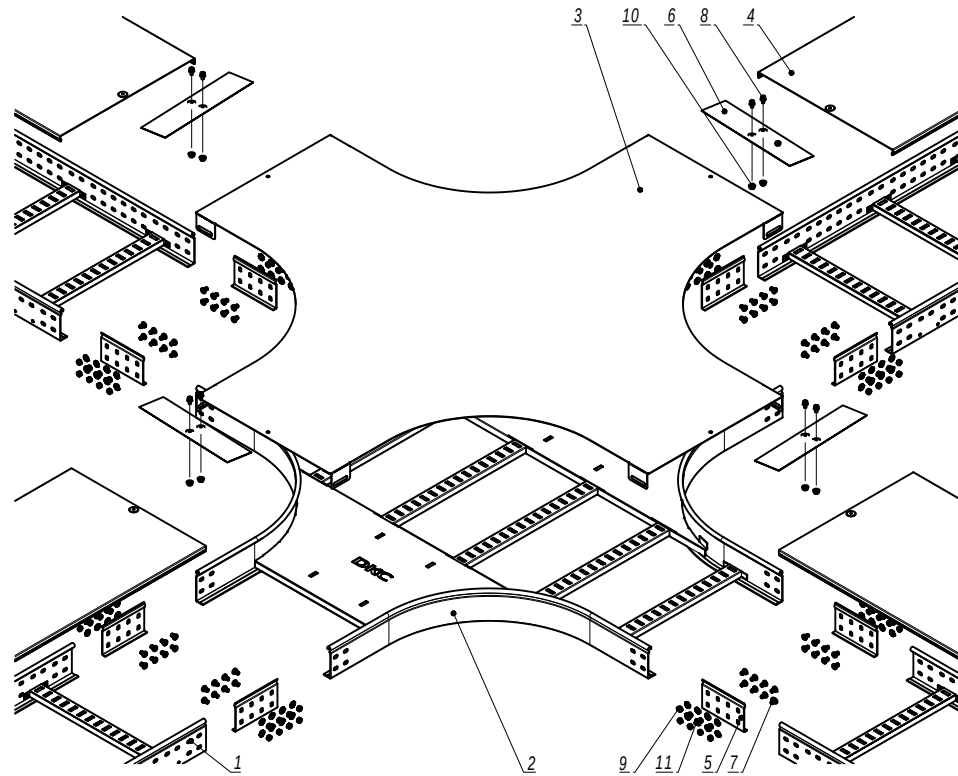

| Инв. № подл. | Подпись и дата | Взаим. инв. № | Поз. | Наименование                                        | Код      | Кол. | Примечание |
|--------------|----------------|---------------|------|-----------------------------------------------------|----------|------|------------|
|              |                |               | 1    | Лоток лестничный, прямой элемент                    |          |      |            |
|              |                |               | 2    | X-ответвитель                                       |          |      |            |
|              |                |               | 3    | Крышка на X -ответвитель                            |          |      |            |
|              |                |               | 4    | Крышка на лоток                                     |          |      |            |
|              |                |               | 5    | Усиленные соединители GTO L                         |          | 8    |            |
|              |                |               | 6    | Накладка соединительная CGB                         |          | 4    |            |
|              |                |               | 7    | Винт с гладкой головкой M6x20 DIN 603               | CM010620 | n-32 |            |
|              |                |               | 8    | Винт для обеспечения электрического контакта крышек | CM030508 | 8    |            |
|              |                |               | 9    | Гайка шестигранная M6 DIN 934                       | CM110600 | n-32 |            |
|              |                |               | 10   | Гайка с насечкой M5 DIN 6923                        | CM100500 | 4    |            |
|              |                |               | 11   | Шайба стопорная Ø6 DIN 6798A                        | CM220600 | n-32 |            |

1. n=1 для высоты борта 50 мм.  
2. n=2 для высоты борта 80, 100 мм.

|                |                  |      |        |         |        |
|----------------|------------------|------|--------|---------|--------|
| DKC-2018.L5.13 |                  |      |        |         |        |
| Изм.           | Кол.уч.          | Лист | № док. | Подпись | Дата   |
| Разработал     | Тиунов И.А.      |      |        |         | 09.18  |
| Проверил       | Чередиченко Г.А. |      |        |         | 09.18  |
| Утвердил       | Дядичко А.В.     |      |        |         | 09.18  |
| X-ответвитель  |                  |      |        |         |        |
|                |                  |      |        |         |        |
|                |                  |      | Стадия | Лист    | Листов |
|                |                  |      |        |         | 1      |
| DKC            |                  |      |        |         |        |