
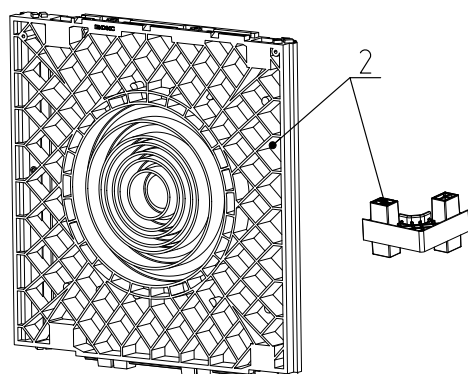
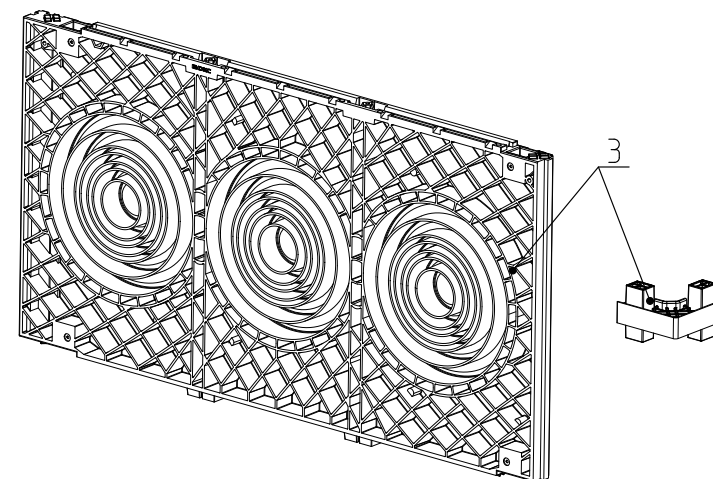


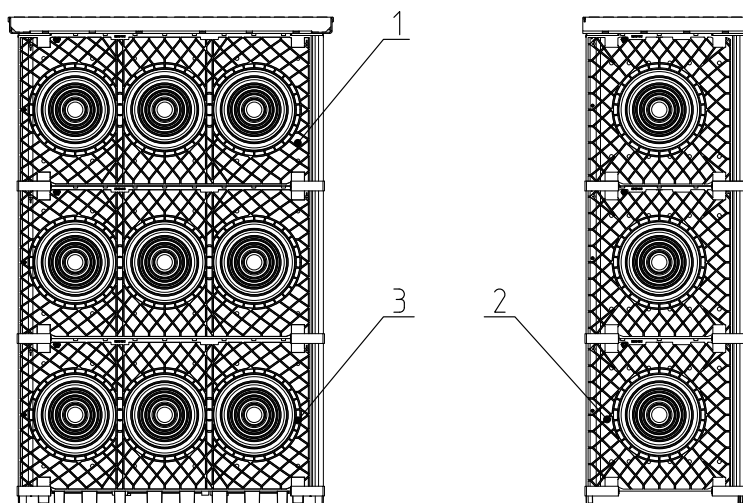

Поз.	Наименование	Код	Кол.	Примечание
1	Колодец пластиковый для кабельной канализации с крышками, 750x375x750 мм	270375 / 270375V0	1 шт.	
2	Комплект вертикального расширения 750x375x750 мм для модульного колодца 270375	170375 / 170375V0	2 шт.	
3	Комплект вертикального расширения 750x750x750 мм для модульного колодца	170750 / 170750V0	2 шт.	

Изм.	Кол.уч.	Лист	№ док.	Подпись	Дата	A12-2022.12 Комплект вертикального расширения для ККМ-1 и ККМ-2		
Разработал	Давыдов Ю.А.	12.22						
Проверил	Чередищенко Г.А.	12.22				Стадия Лист Листов 1 2		
Утвердил	Дядичко А.В.	12.22						

Формат А3

Инв. № подл. Подпись и дата Взаим. инв. №