

Крепление к профилю/консоли листового кабельного лотка серии S5



Поз.	Наименование	Код	Кол.	Примечание
1	Лоток кабельный листовой			
2	Профиль/консоль		1	
3	Винт с гладкой головкой и квадратным подголовником М6х16 DIN603	СМ010616	2	
4	Гайка с насечкой, препятствующей откручиванию М6 DIN6923	СМ100600	2	
5	Шайба кузовная 6 DIN9021	СМ120600	2	

							DKC-2017.FCL.06			
Изм.	Кол.уч.	Лист	№ док.	Подпись	Дата		Крепление кабельного лотка к профилю/консоли			
Разработал	Тиунов И.А.				11.17					
Проверил	Череди́нченко Г.А.				11.17					
Утвердил	Дядичко А.В.				11.17					
							Стадия	Лист	Листов	
								1	3	
										

Инв. № подл.	Подпись и дата	Взаим. инв. №

Крепление листового лотка шириной 200-400 мм



Таблица 1 - выбор профиля

Ширина лотка (ширина группы лотков), мм	Код скобы
200	ВРМ2903
300	ВРМ2904
400	ВРМ2905

- Монтаж к опорной поверхности согласно DKC-2017.FCL.01-DKC-2017.FCL.02, DKC-2017.FCL.04-DKC-2017.FCL.05.
- Ширина кабельного лотка или суммарная ширина группы лотков не должны превышать 400 мм.
- Длину подвеса, расстояние L и допустимую нагрузку на кабельный лоток необходимо уточнить в соответствующем ТРМ.
- При подвесе не более 3-х ярусов использовать шпильку М8 СМ200801 (поз.6).
- При подвесе в 4 яруса использовать шпильку М10 СМ201001 (поз.6).
- Поз.3-4 применяются для соединения шпилек.
- Количество элементов в спецификации указано на один подвес.



Поз.	Наименование	Код	Кол.	Примечание
1	Лоток кабельный			
2	П-образный профиль		n	
3	Гайка шестигранная DIN934	СМ11****	2(n+1)	
4	Гайка соединительная DIN6334	СМ21****	2	
5	Шайба кузовная DIN9021	СМ12****	2n	
6	Шпилька DIN975/976	СМ20****	2	

DKC-2017.FCL.08


Лист

3

Инв. № подл.

Подпись и дата

Взаим. инв. №

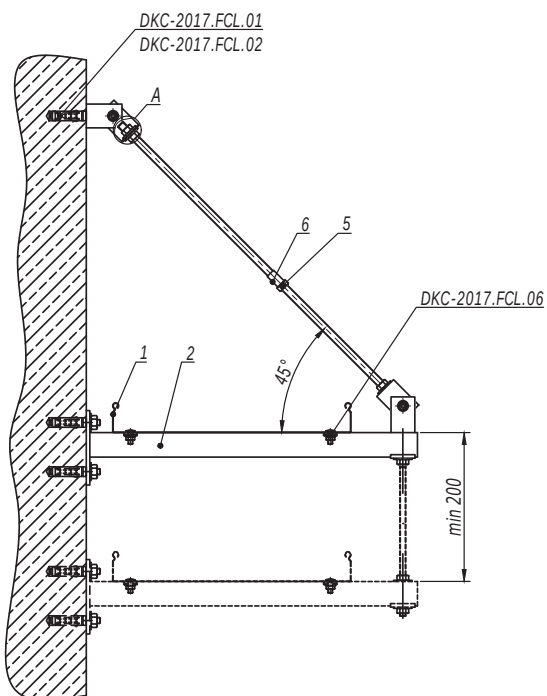

Крепление к стене консоли, усиленной укосиной

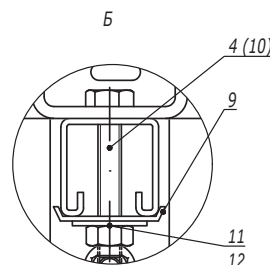
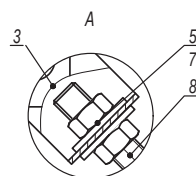
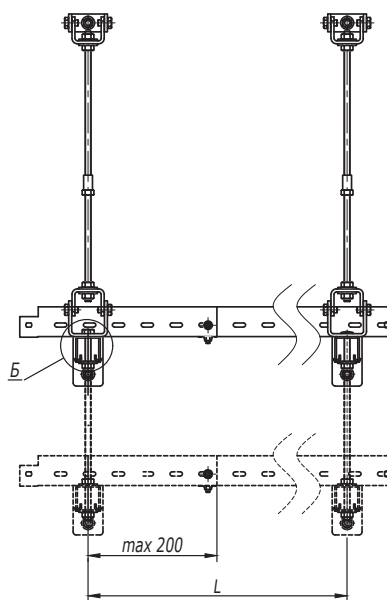


Таблица 2 - выбор метизов

Поз.	Наименование	Код	
		Консоль ВВН60/ВВН70	Консоль ВВР41/ВВД41
10	Шпилька DIN975/976	СМ200601	СМ200801
11	Гайка шестигранная DIN934	СМ110600	СМ110800
12	Шайба кузовная DIN9021	СМ120600	СМ120800

Таблица 1 - выбор консоли

Ширина лотка (ширина группы лотков), мм	Длина полки консоли, мм	
	Консоль ВВН60/ВВН70	Консоль ВВР41/ВВД41
200	427	450
300	527	550
400	627	650

- Монтаж к опорной поверхности согласно DKC-2017.FCL.01-DKC-2017.FCL.02.
- Ширина кабельного лотка или суммарная ширина группы лотков не должны превышать 400 мм.
- Расстояние L и допустимую нагрузку на кабельный лоток необходимо уточнить в соответствующем ТРМ.
- Поз. 5-6 применяются для соединения шпилек.
- Количество элементов в спецификации указано на один подвес.
- При многоярусной схеме подвеса использовать шпильку поз.10 вместо болта поз.4.

Поз.	Наименование	Код	Кол.	Примечание
1	Лоток кабельный			
2	Консоль ВВР-41/ВВД-41/ВВН-60/ВВН-70		n	
3	Шарнир универсальный	BSV1012	2	
4	Болт с шестигранной головкой М8х80 DIN933	СМ081070	1	
5	Гайка шестигранная М8 DIN934	СМ110800	2n+4	
6	Гайка соединительная М8 DIN6334	СМ210825	1	
7	Шайба кузовная 8 DIN9021	СМ120800	2n+4	
8	Шпилька М8х1000 DIN975/976	СМ200801	1	
9	Пластина опорная для С-образных профилей	ВНМ4141	n/2n	Применяется с ВВР/ВВД
10	Шпилька DIN975/976	СМ20****		См. таблицу 2
11	Гайка шестигранная DIN934	СМ11****		
12	Шайба кузовная DIN9021	СМ12****		

DKC-2017.FCL.11

Изм.	Кол.уч.	Лист	№ док.	Подпись	Дата
Разработал	Тиунов И.А.				11.17
Проверил	Чередищенко Г.А.				11.17
Утвердил	Дядичко А.В.				11.17

Крепление кабельного лотка на консоли к стене


Стадия	Лист	Листов
	1	8

DKC

Изм. № подл.




Подпись и дата

Взаим. инв. №

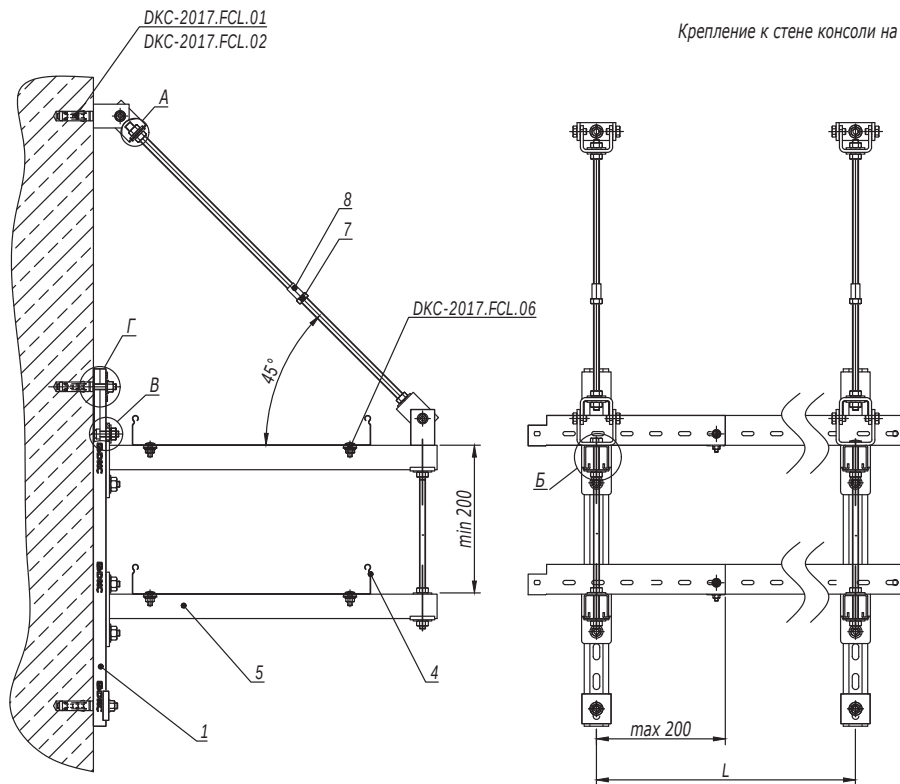

Крепление к стене консоли на профиле, усиленной укосиной

Таблица 1 - выбор консоли		
Ширина лотка (ширина группы лотков), мм	Длина полки консоли, мм	
	Консоль ВВН60/ВВН70	Консоль ВВР41/ВВД41
200	427	450
300	527	550
400	627	650

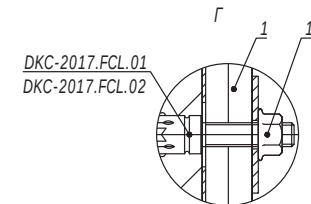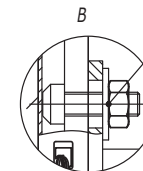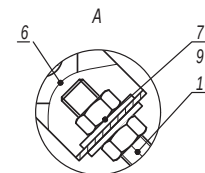

1. Монтаж к опорной поверхности согласно DKC-2017.FCL.01-DKC-2017.FCL.02.
2. Ширина кабельного лотка или суммарная ширина группы лотков не должны превышать 400 мм.
3. Расстояние L и допустимую нагрузку на кабельный лоток необходимо уточнить в соответствующем ТРМ.
4. Поз. 5-6 применяются для соединения шпилек.
5. Количество элементов в спецификации указано на один подвес.

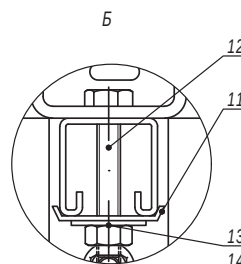


Таблица 2 - выбор метизов

Поз.	Наименование	Код	
		Консоль ВВН60/ВВН70	Консоль ВВР41/ВВД41
12	Шпилька DIN975/976	CM200601	CM200801
13	Гайка шестигранная DIN934	CM110600	CM110800
14	Шайба кузовная DIN9021	CM120600	CM120800

Поз.	Наименование	Код	Кол.	Примечание
1	Профиль С-образный			
2	Болт для крепления к С-образному профилю M10x30	CM041030		
3	Гайка с насечкой, препятствующей откручиванию M10 DIN6923	CM101000		
4	Лоток кабельный			
5	Консоль ВВР-41/ВВД-41/ ВВН-60/ВВН-70		n	
6	Шарнир универсальный	BSV1012	2	
7	Гайка шестигранная M8 DIN934	CM110800		
8	Гайка соединительная M8 DIN6334	CM210825	1	
9	Шайба кузовная 8 DIN9021	CM120800		
10	Шпилька M8x1000 DIN975/976	CM200801	1	
11	Пластина опорная для С-образных профилей	ВНМ4141	n+2	Применяется с ВВР/ВВД
12	Шпилька DIN975/976	CM20****		См. таблицу 2
13	Гайка шестигранная DIN934	CM11****		
14	Шайба кузовная DIN9021	CM12****		

DKC-2017.FCL.11

Крепление к стене консоли, усиленной шпилькой к потолку

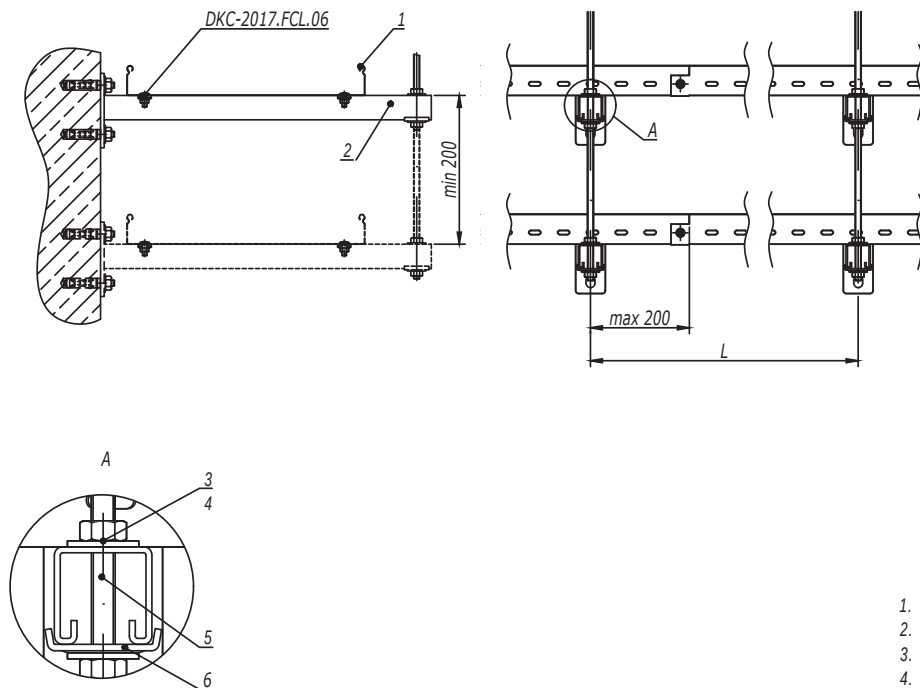


Таблица 1 - выбор консоли

Ширина лотка (ширина группы лотков), мм	Длина полки консоли, мм	
	Консоль BBH60/BBH70	Консоль BBP41/BBD41
200	327	350
300	427	450
400	527	550

1. Монтаж к опорной поверхности согласно DKC-2017.FCL.01-DKC-2017.FCL.02.
2. Ширина кабельного лотка или суммарная ширина группы лотков не должны превышать 400 мм.
3. Расстояние L и допустимую нагрузку на кабельный лоток необходимо уточнить в соответствующем ТРМ.
4. Количество элементов в спецификации указано на один подвес.

Таблица 2 - выбор метизов

Поз.	Наименование	Код	
		Консоль BBH60/BBH70	Консоль BBP41/BBD41
3	Гайка шестигранная DIN934	CM110600	CM110800
4	Шайба кузовная DIN9021	CM120600	CM120800
5	Шпилька DIN975/976	CM200601	CM200801

Поз.	Наименование	Код	Кол.	Примечание
1	Лоток кабельный			
2	Консоль BBP-41/BBD-41/ BBH-60/BBH-70		n	
3	Гайка шестигранная DIN934		2n	См. таблицу 2
4	Шайба кузовная DIN9021		2n	
5	Шпилька DIN975/976			
6	Пластина опорная для С-образных профилей	BHM4141	n/2n	Применяется с BBP/BBD
DKC-2017.FCL.11				Лист
				3

Изм. Кол.уч. Лист № док. Подпись Дата

Инва. № подл.

Подпись и дата

Взаим. инв. №

Крепление консоли на профиле к стене, усиленной шпилькой к потолку

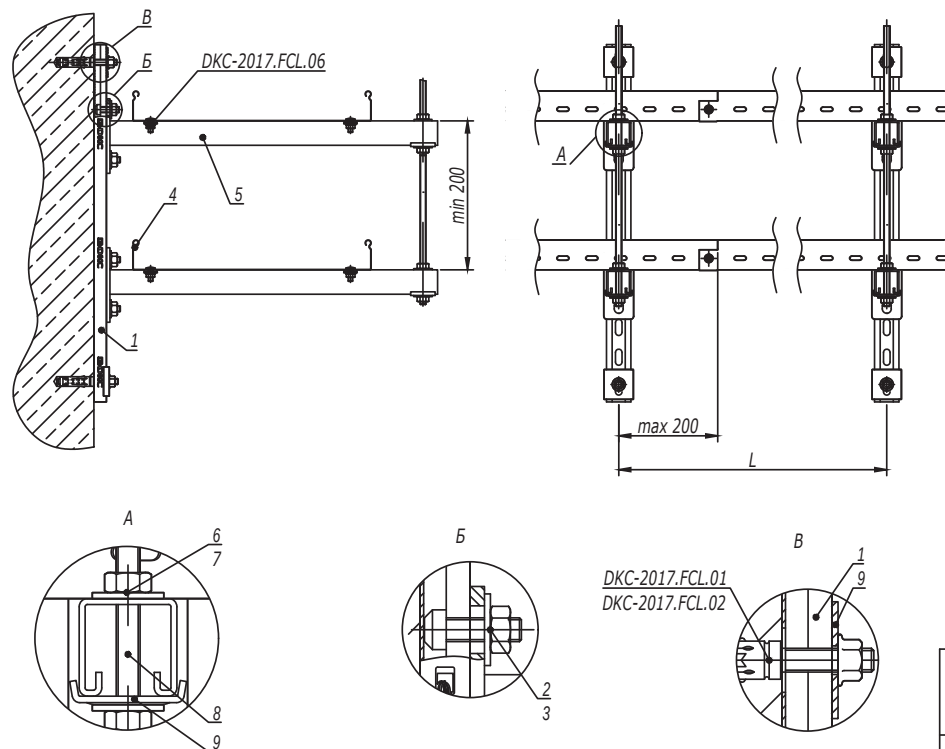


Таблица 1 - выбор консоли		
Ширина лотка (ширина группы лотков), мм	Длина полки консоли, мм	
	Консоль ВВН60/ВВН70	Консоль ВВР41/ВВД41
200	327	350
300	427	450
400	527	550

1. Монтаж к опорной поверхности согласно DKC-2017.FCL.01-DKC-2017.FCL.02.
2. Ширина кабельного лотка или суммарная ширина группы лотков не должны превышать 400 мм.
3. Расстояние L и допустимую нагрузку на кабельный лоток необходимо уточнить в соответствующем ТРМ.
4. Поз.5-6 применяются для соединения шпилек.
5. Количество элементов в спецификации указано на один подвес.

Таблица 2 - выбор метизов			
Поз.	Наименование	Код	
		Консоль ВВН60/ВВН70	Консоль ВВР41/ВВД41
6	Гайка шестигранная DIN934	СМ110600	СМ110800
7	Шайба кузовная DIN9021	СМ120600	СМ120800
8	Шпилька DIN975/976	СМ200601	СМ200801

Поз.	Наименование	Код	Кол.	Примечание
1	Профиль С-образный			
2	Болт для крепления к С-образному профилю М10х30	СМ041030	2n	
3	Гайка с насечкой, препятствующей откручиванию М10 DIN6923	СМ101000	2n	
4	Лоток кабельный			
5	Консоль ВВР-41/ВВД-41/ ВВН-60/ВВН-70		n	
6	Гайка шестигранная М8 DIN934		2n	См. таблицу 2
7	Шайба кузовная 8 DIN9021		2m	
8	Шпилька М8х1000 DIN975/976		1	
9	Пластина опорная для С-образных профилей	ВНМ4141	n+2	Применяется с ВВР/ВВД

DKC-2017.FCL.11


Лист

4

Изм. № подл. Инв. инв. №

Подпись и дата

Крепление консоли к стене


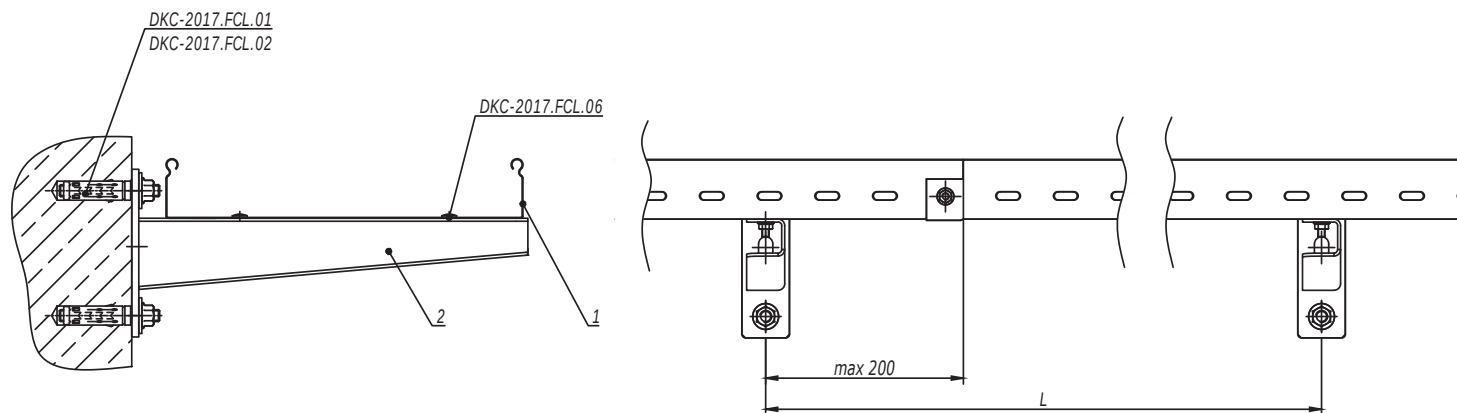


1. Монтаж к опорной поверхности согласно DKC-2017.FCL.01-DKC-2017.FCL.02.
2. Ширина кабельного лотка или суммарная ширина группы лотков не должны превышать 400 мм.
3. Расстояние L и допустимую нагрузку на кабельный лоток необходимо уточнить в соответствующем ТРМ.

Поз.	Наименование	Код	Кол.	Примечание
1	Лоток кабельный			
2	Консоль усиленная ВВН-60/ВВН-70	ВВН****		
DKC-2017.FCL.11				Лист
				5
Изм.	Кол.уч.	Лист	№ док.	Подпись
				Дата

Инов. № подл.	Подпись и дата	Взаим. инв. №

Крепление консоли на профиле к стене

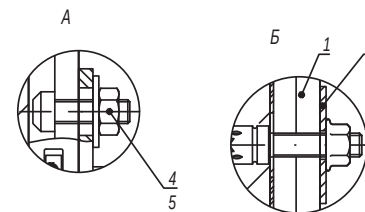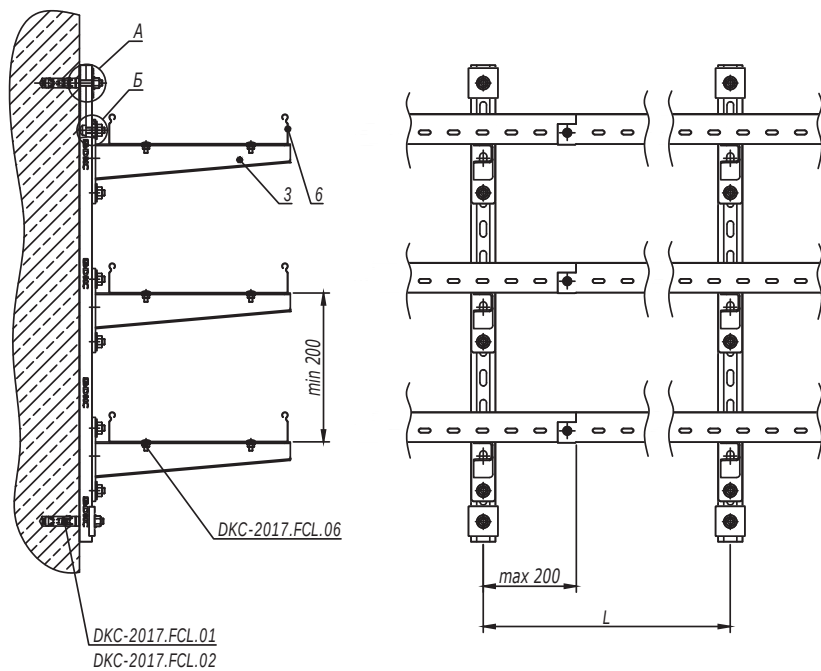

1. Монтаж к опорной поверхности согласно ДКС-2017.FCL.01-ДКС-2017.FCL.02.
2. Ширина кабельного лотка или суммарная ширина группы лотков не должны превышать 400 мм.
3. Расстояние L и допустимую нагрузку на кабельный лоток необходимо уточнить в соответствующем ТРМ.

Поз.	Наименование	Код	Кол.	Примечание
1	Профиль С-образный		1	
2	Пластина опорная для С-образных профилей	BHM4141	2	
3	Консоль усиленная ВВН-60/ВВН-70		n	
4	Болт для крепления к С-образному профилю	CM041030	2n	
5	Гайка с насечкой, препятствующей откручиванию M10 DIN6923	CM101000	2n	
6	Лоток кабельный			
Изм.	Кол.уч.	Лист	№ док.	Подпись
				Дата

DKC-2017.FCL.11

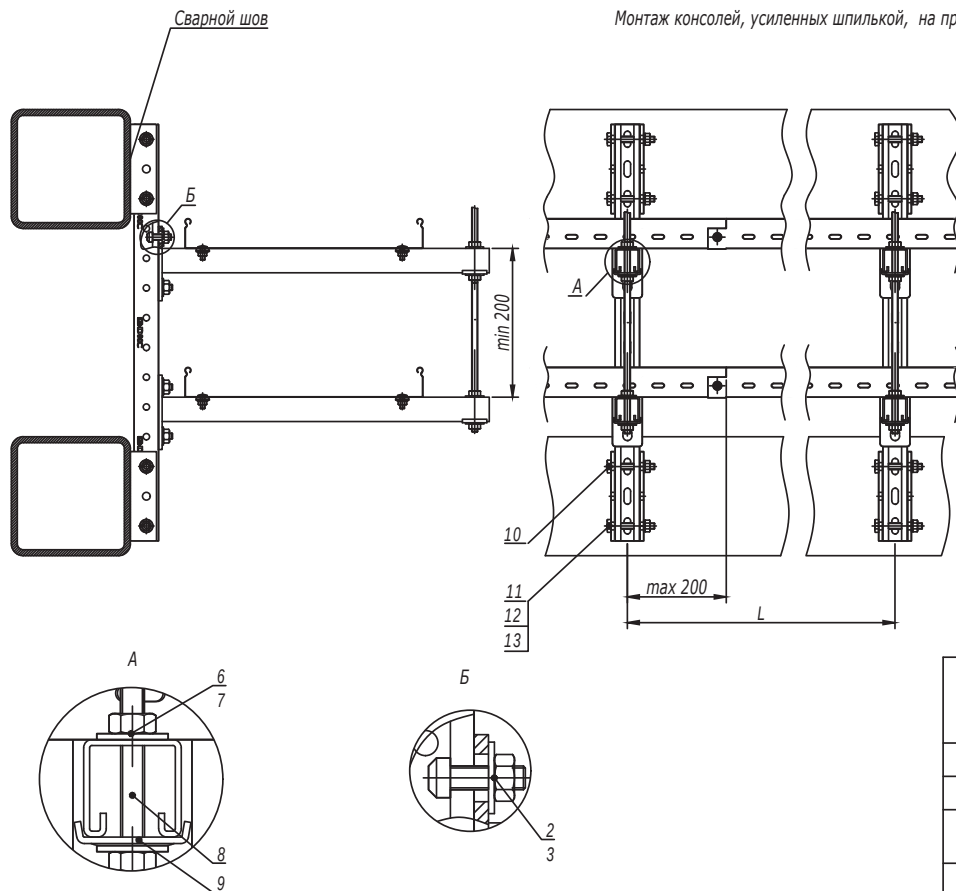


Таблица 1 - выбор консоли		
Ширина лотка (ширина группы лотков), мм	Длина полки консоли, мм	
	Консоль ВВН60/ВВН70	Консоль ВВР41/ВВД41
200	327	350
300	427	450
400	527	550

1. Ширина кабельного лотка или суммарная ширина группы лотков не должны превышать 400 мм.
2. Расстояние L и допустимую нагрузку на кабельный лоток необходимо уточнить в соответствующем ТРМ.
3. После проведения сварочных работ необходимо произвести антикоррозионную обработку крепления BSW-41 поз.10 и сварного шва.
4. Количество элементов в спецификации указано на один подвес.

Таблица 2 - выбор метизов			
Поз.	Наименование	Код	
		Консоль ВВН60/ВВН70	Консоль ВВР41/ВВД41
6	Гайка шестигранная DIN934	CM110600	CM110800
7	Шайба кузовная DIN9021	CM120600	CM120800
8	Шпилька DIN975/976	CM200601	CM200801

Поз.	Наименование	Код	Кол.	Примечание
1	Профиль С-образный, 41х41		1	
2	Болт для крепления к С-образному профилю M10х30	CM041030	2n	
3	Гайка с насечкой, препятствующей откручиванию M10 DIN6923	CM101000	2n	
4	Лоток кабельный			
5	Консоль ВВР-41/ВВД-41/ВВН-60/ВВН-70		n	
6	Гайка шестигранная M8 DIN934		2n	См. таблицу 2
7	Шайба кузовная 8 DIN9021		2n	
8	Шпилька M8х1000 DIN975/976		1	
9	Пластина опорная для С-образных профилей	ВНМ4141	n/2n	Применяется с ВВР/ВВД
10	Приварное крепление BSW-41	BSW4101	2	
11	Болт с шестигранной головкой DIN933 M10х80	CM081080	4	
12	Шайба с узкими полями DIN125 Ø10	CM241000	4	
13	Гайка шестигранная DIN934 M10	CM111000	4	

Инов. № подл.

Подпись и дата

Взаим. инв. №


DKC-2017.FCL.11

Лист

7



Изм. Кол.уч. Лист № док. Подпись Дата

Монтаж консолей на профиле при помощи сварки

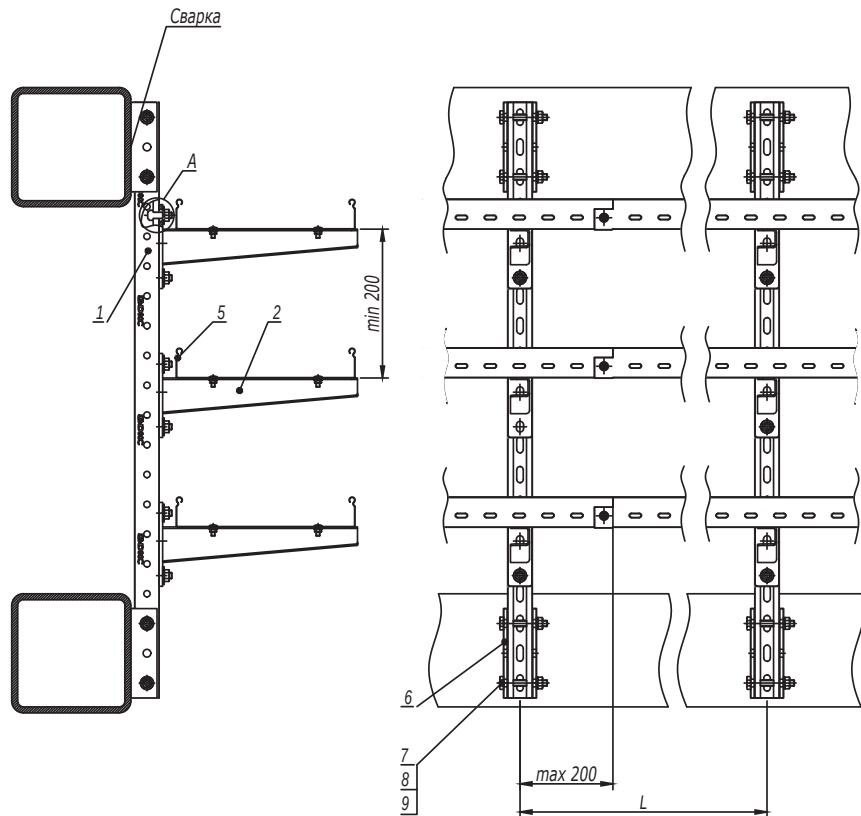


1. Ширина кабельного лотка или суммарная ширина группы лотков не должны превышать 400 мм.
2. После проведения сварочных работ необходимо произвести антикоррозионную обработку крепления BSW-41 поз.10 и сварного шва.
3. Расстояние L и допустимую нагрузку на кабельный лоток необходимо уточнить в соответствующем ТРМ.

Поз.	Наименование	Код	Кол.	Примечание
1	Профиль С-образный		1	
2	Консоль усиленная ВВН-60/ВВН-70		n	
3	Болт для крепления к С-образному профилю	CM041030	2n	
4	Гайка с насечкой, препятствующей откручиванию М10 DIN6923	CM101000	2n	
5	Лоток кабельный			
6	Приварное крепление BSW-41	BSW4101	2	
7	Болт с шестигранной головкой DIN933 М10х80	CM081080	4	
8	Шайба с узкими полями DIN125 Ø10	CM241000	4	
9	Гайка шестигранная DIN934 М10	CM111000	4	
Изм.	Кол.уч.	Лист	№ док.	Подпись
				Дата
DKC-2017.FCL.11				
Лист				
8				

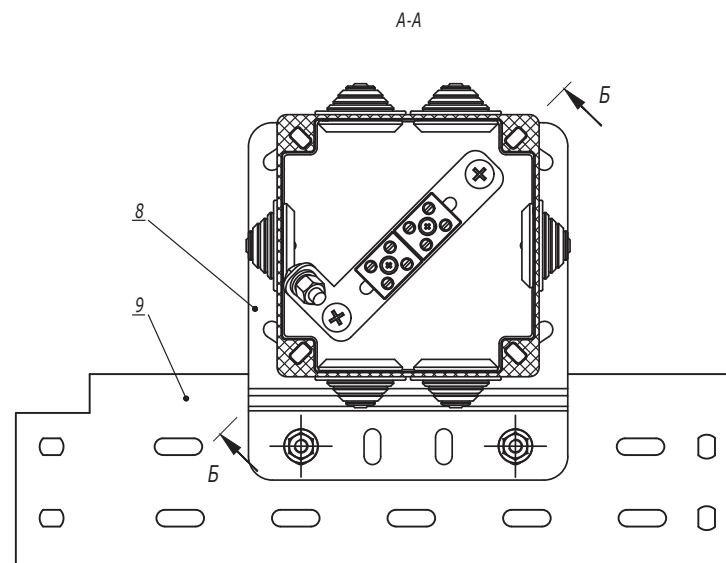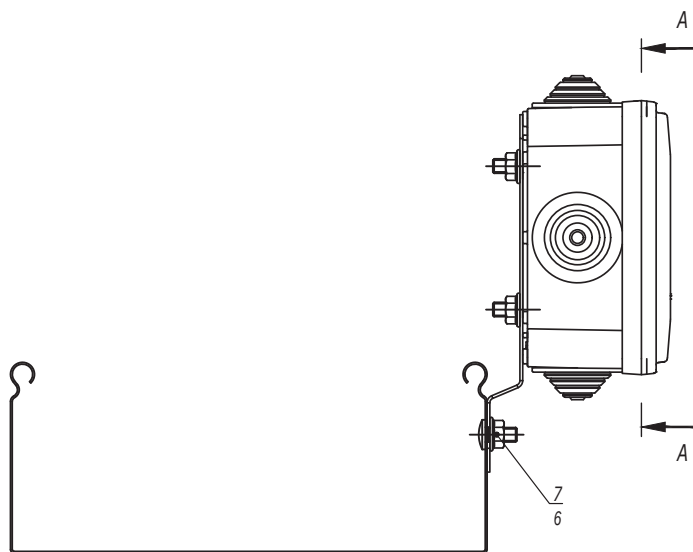

Б-Б
Поз. 9 не показана

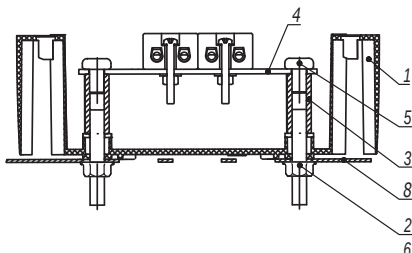

Поз.	Наименование	Код	Кол.	Примечание
1	Коробка пластиковая FS с кабельными вводами и клеммниками IP 55		1	
2	Шпилька M6x60 DIN975/976		2	Поставляется в комплекте с ответительной коробкой
3	Гайка соединительная M6x25 DIN6334		2	
4	Пластина монтажная для клеммника		1	
5	Винт с полуцилиндрической головкой M6x10 DIN7985		2	
6	Гайка с насечкой, препятствующей откручиванию M6 DIN6923	CM100600	4	
7	Винт с гладкой головкой и квадратным подголовником M6x10 DIN603	CM010610	7	
8	Пластина монтажная вертикальная	LP3000	1	
9	Лоток кабельный		1	

DKC-2017.FCL.17


Изм.	Кол.уч.	Лист	№ док.	Подпись	Дата
Разработал	Тиунов И.А.				11.17
Проверил	Чередищенко Г.А.				11.17
Утвердил	Дядичко А.В.				11.17

Крепление ответительной коробки к кабельному лотку с помощью монтажной пластины

Стадия	Лист	Листов
		1

DKC

Изм. № подл. Подпись и дата Взаим. инв. №

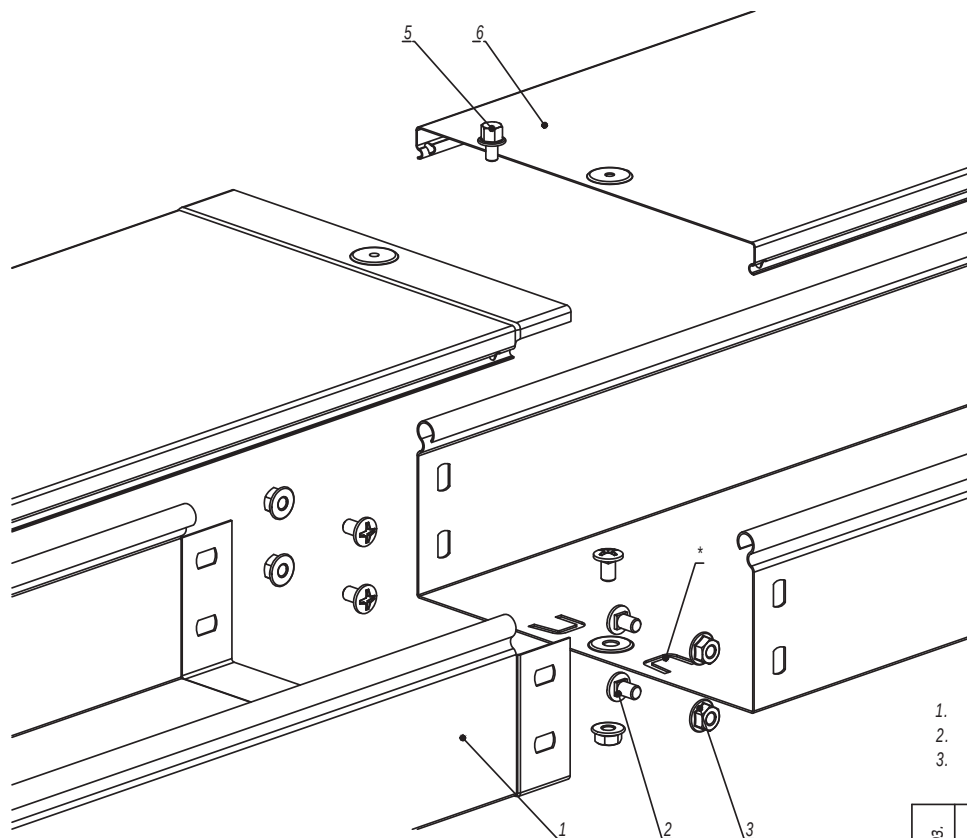


1. * - пластины необходимо подгибать наружу и вставлять в перфорацию ответной части лотка.
2. $n=1$ для высоты борта 50 мм.
3. $n=2$ для высоты борта 80, 100 мм.

Поз.	Наименование	Код	Кол.	Примечание						
	<u>Комплектация для лотка</u>									
1	Лоток кабельный		2							
2	Винт с крестообразным шлицем М6х10	СМ010610	n·2+1							
3	Гайка с насечкой М6 DIN 6923	СМ100600	n·2+1							
	<u>Комплектация для лотка</u>									
4	Крышка на лоток		1							
5	Винт для электрического соединения М5	СМ030508	1							
Изм.	Кол.уч.	Лист	№ док.	Подпись	Дата	DKC-2018.S5.01				
Разработал	Тиунов И.А.				09.18			Стадия	Лист	Листов
Проверил	Чередищенко Г.А.				09.18					1
						Соединение лотка "папа-мама"				
Утвердил	Дядичко А.В.				09.18					

Формат А3

Инов. № подл.	Подпись и дата	Взаим. инв. №

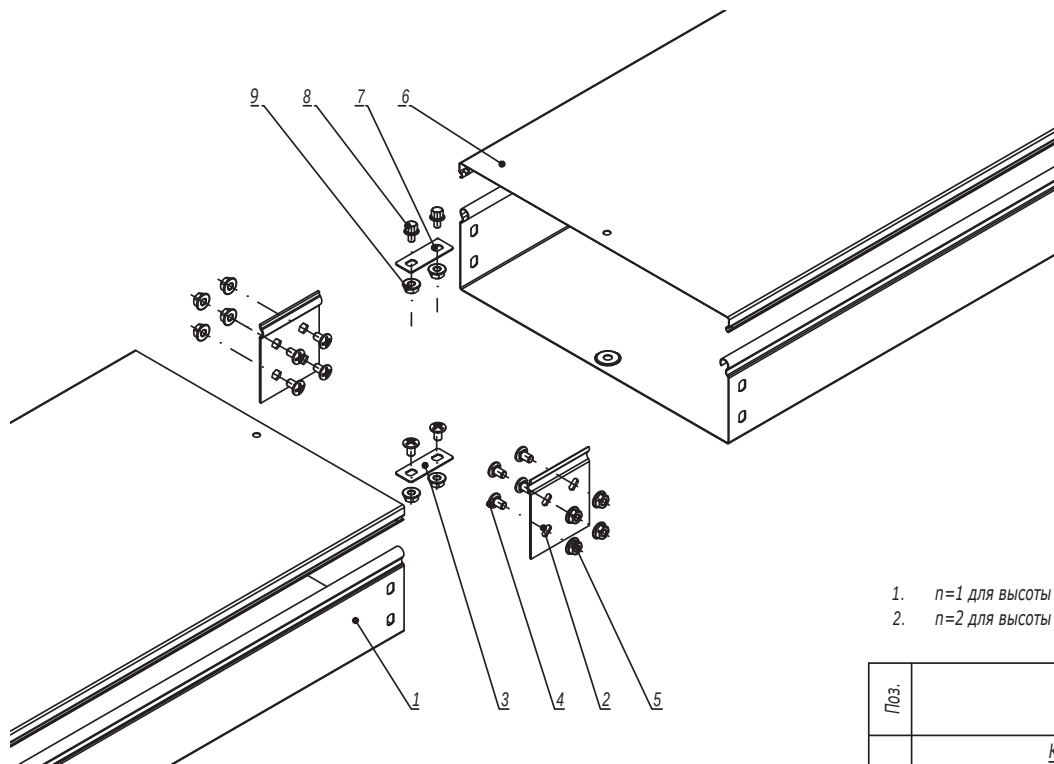

1. $n=1$ для высоты борта 50 мм.
2. $n=2$ для высоты борта 80, 100 мм.

Поз.	Наименование	Код	Кол.	Примечание
<u>Комплектация для лотка</u>				
1	Лоток кабельный		2	
2	Пластина крепежная GTO		2	
3	Пластина для заземления PTCE	37501	1	
4	Винт с крестообразным шлицем M6x10	CM010610	$n \cdot 4 + 2$	
5	Гайка с насечкой M6 DIN 6923	CM100600	$n \cdot 4 + 2$	
<u>Комплектация для крышки</u>				
6	Крышка на лоток		2	
7	Пластина для заземления PTCE	37501	1	
8	Винт для электрического соединения M5x8	CM030508	2	
9	Гайка с насечкой M5 DIN 6923	CM100500	2	


Инов. № подл.	Подпись и дата	Взаим. инв. №

Изм.	Кол.уч.	Лист	№ док.	Подпись	Дата

DKC-2018.S5.02

Лист
2

Формат А3

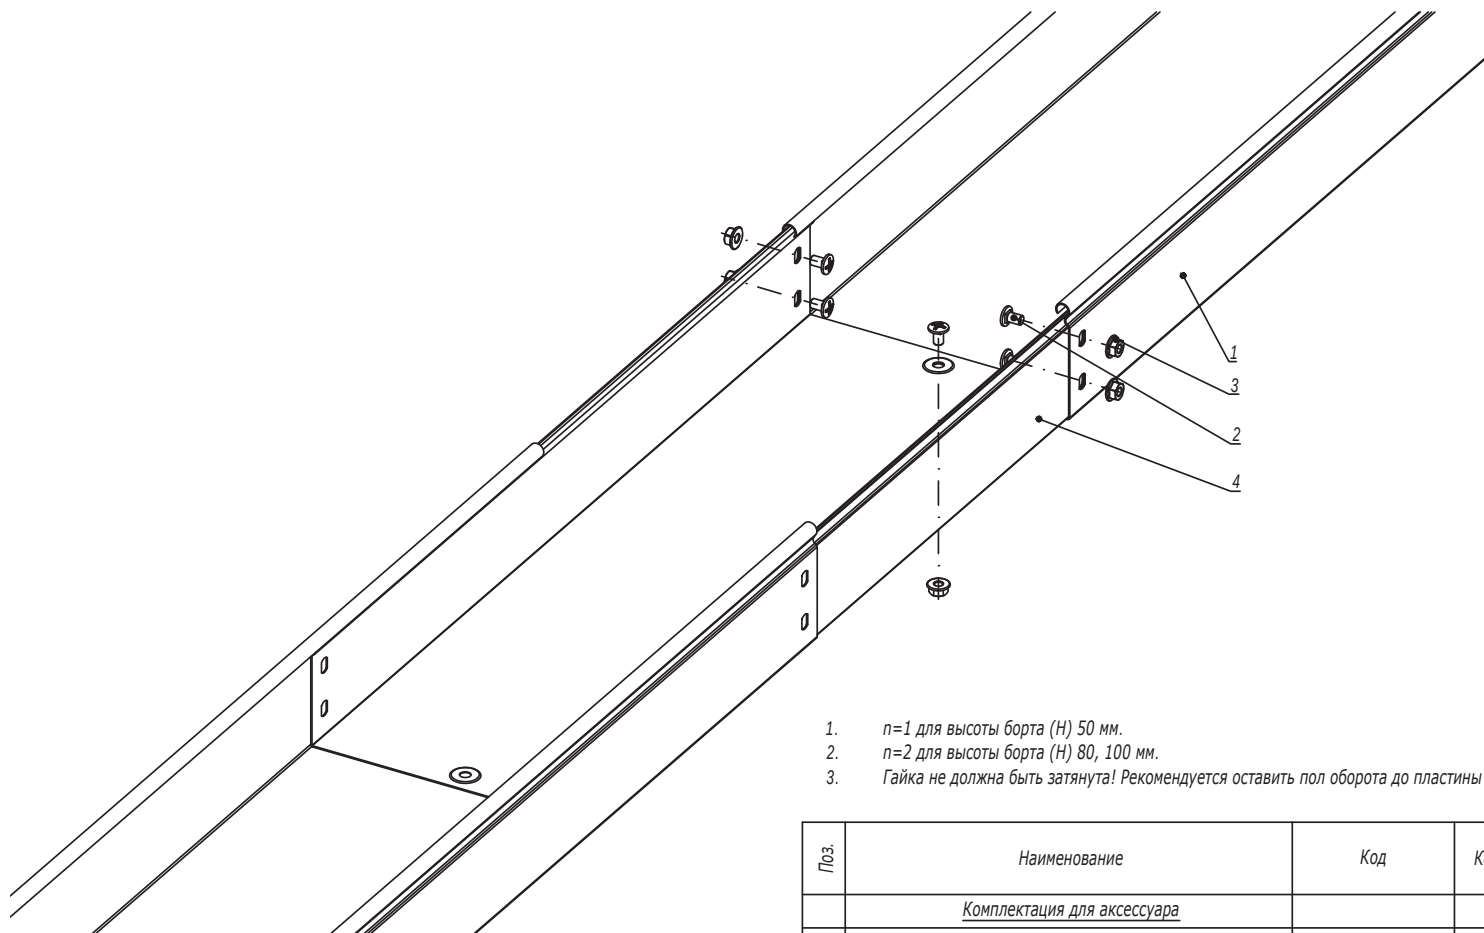


1. $n=1$ для высоты борта (Н) 50 мм.
2. $n=2$ для высоты борта (Н) 80, 100 мм.
3. Гайка не должна быть затянута! Рекомендуется оставить пол оборота до пластины незакрученными.

Поз.	Наименование	Код	Кол.	Примечание
	<u>Комплектация для аксессуара</u>			
1	Лоток		2	
2	Винт с крестообразным шлицем М6х10	СМ010610	n·2+1	
3	Гайка с насечкой М6 DIN 6923	СМ100600	n·2+1	
4	Телескопический расширитель		1	

							DKC-2018.S5.38			
Изм.	Кол.уч.	Лист	№ док.	Подпись	Дата					
Разработал	Тиунов И.А.				09.18					
Проверил	Череди́ченко Г.А.				09.18					
Утвердил	Дядичко А.В.				09.18					

Телескопическое расширение лотков для термокомпенсации			Стадия	Лист	Листов
					1
					


Формат А3

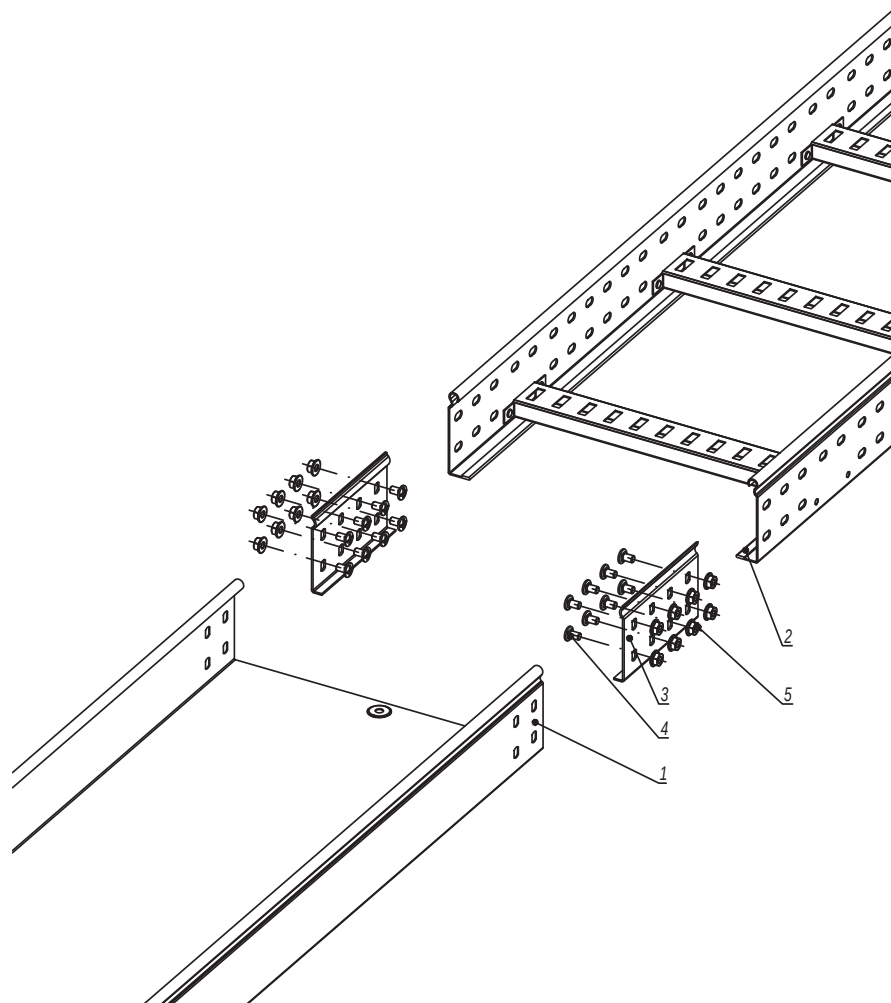

1. $n=1$ для высоты борта (Н) 50 мм.
2. $n=2$ для высоты борта (Н) 80, 100 мм.

Поз.	Наименование	Код	Кол.	Примечание
<u>Комплектация для аксессуара</u>				
1	Лоток листовой		2	
2	Лоток лестничный			
3	Усиленное соединение GTO-L		2	
4	Винт с крестообразным шлицем М6х10	СМ010610	пх8	
5	Гайка с насечкой М6 DIN 6923	СМ100600	пх8	
DKC-2018.S5.39				
Изм.	Кол.уч.	Лист	№докум.	Подпись
Разработал	Тиунов И.А.		09.18	
Проверил	Чередищенко Г.А.		09.18	
Утвердил	Дядичко А.В.		09.18	
Соединение листового лотка с лестничным				Стадия
				Лист
				Листов
				1

Формат А3

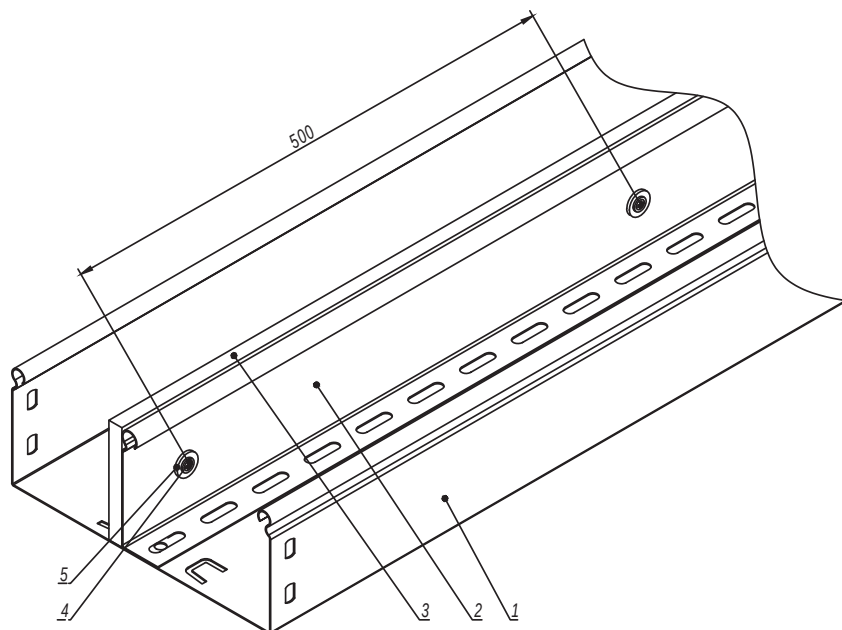


Поз.	Наименование	Код	Кол.	Примечание
1	Лоток листовой			
2	Разделитель SEP			
3	Огнестойкая перегородка DD	DD0510/DD0810/ DD1010		
4	Саморез с прессшайбой 4,2x13	CM275013		
5	Шайба с узкими полями Ø5 DIN 125	CM240500		

						DKC-2018.S5.40		
Изм.	Кол.уч.	Лист	№ док.	Подпись	Дата			
Разработал	Тиунов И.А.				09.18			
Проверил	Череди́ченко Г.А.				09.18			
Утвердил	Дядичко А.В.				09.18			


Крепление огнестойкой перегородки к разделителю SEP			Стадия	Лист	Листов
					1
					

Формат А3

Инв. № подл.	Подпись и дата	Взаим. инв. №

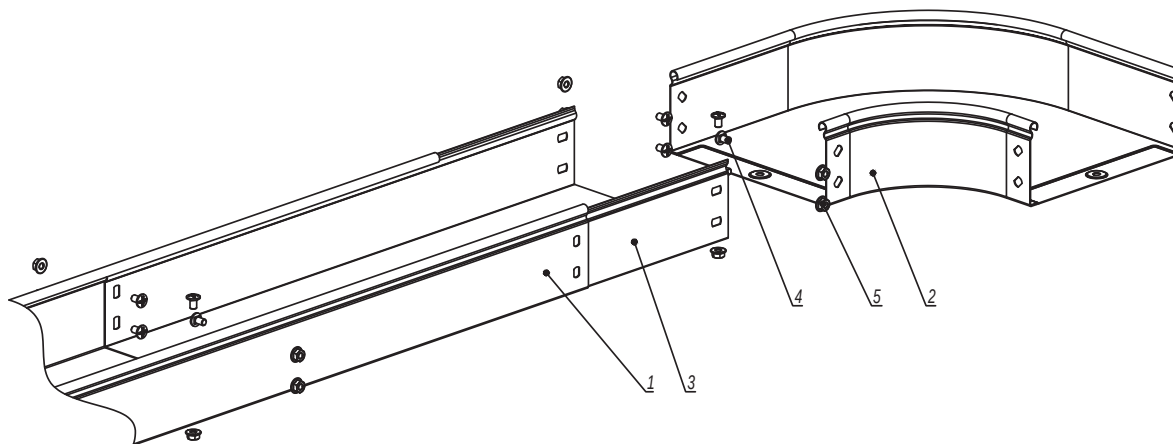

1. $n=1$ для высоты борта 50 мм.
2. $n=2$ для высоты борта 80, 100 мм.

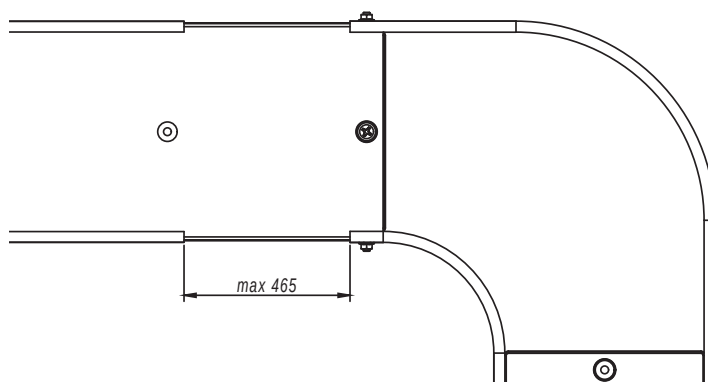

Поз.	Наименование	Код	Кол.	Примечание	
1	Лоток кабельный				
2	Аксессуар для листового лотка				
3	Телескопический расширитель				
4	Винт с крестообразным шлицем М6х10	СМ010610	n·4+2		
5	Гайка с насечкой М6 DIN 6923	СМ100600	n·4+2		
Изм.	Кол.уч.	Лист	№ док.	Подпись	Дата
Разработал	Тиунов И.А.				09.18
Проверил	Чередищенко Г.А.				09.18
Утвердил	Дядичко А.В.				09.18

DKC-2018.S5.41				
Соединение листового лотка с аксессуаром без подреза лотка				
			Стадия	Лист
				1
				

Формат А3

Инов. № подл. Подпись и дата Взаим. инв. №