



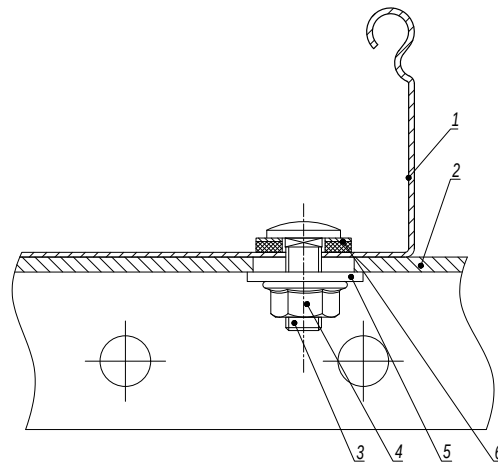

Поз.	Наименование	Код	Кол.	Примечание
1	Лоток кабельный листовой			
2	Профиль/ Консоль		1	
3	Винт с гладкой головкой и квадратным подголовником M6x20 DIN 603	CM010620	2	
4	Гайка с насечкой, препятствующей откручиванию M6 DIN 6923	CM100600	2	
5	Шайба кузовная 6 DIN 9021	CM120600	2	
6	Шайба уплотнительная 6	CM133620INOX316L		

							DKC-2018.S5.35		
Изм.	Кол.уч.	Лист	№докум.	Подпись	Дата	Крепление кабельного лотка с системой защиты IP44 к профилю/консоли			
Разработал	Тиунов И.А.				09.18				
Проверил	Чередищенко Г.А.				09.18				
Утвердил	Дядичко А.В.				09.18	Стадия		Лист	Листов
									1
									

Инв. № подл.	
Подпись и дата	
Взаим. инв. №	

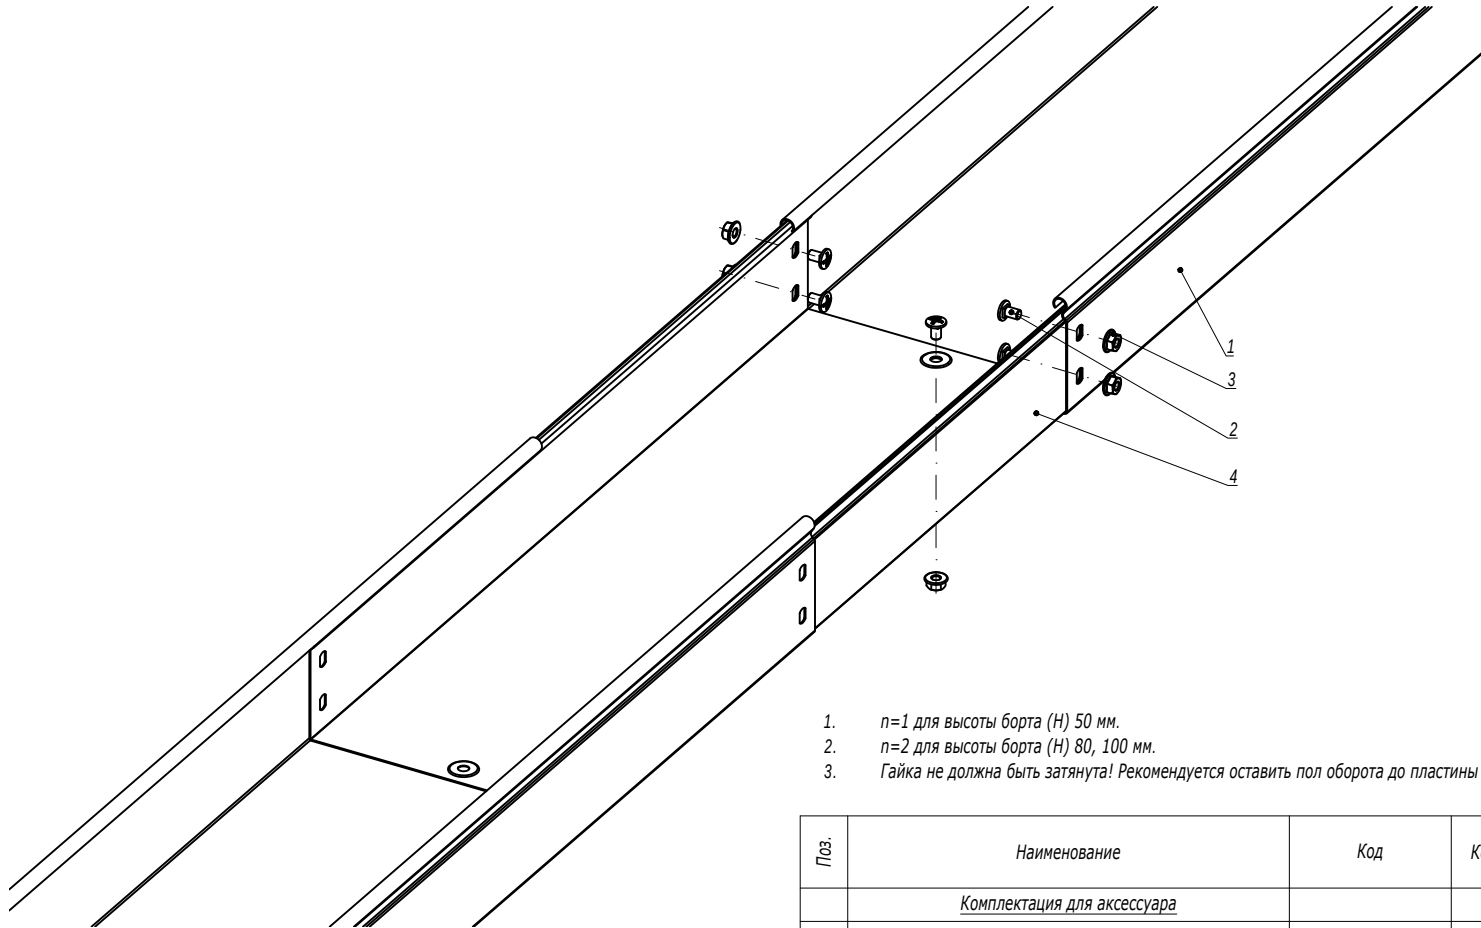


1. $n=1$ для высоты борта (Н) 50 мм.
2. $n=2$ для высоты борта (Н) 80, 100 мм.
3. Гайка не должна быть затянута! Рекомендуется оставить пол оборота до пластины незакрученными.

Поз.	Наименование	Код	Кол.	Примечание
<u>Комплектация для аксессуара</u>				
1	Лоток		2	
2	Винт с крестообразным шлицем М6х10	СМ010610	n·2+1	
3	Гайка с насечкой М6 DIN 6923	СМ100600	n·2+1	
4	Телескопический расширитель		1	

						DKC-2018.S5.38				
Изм.	Кол.уч.	Лист	№ док.	Подпись	Дата	Телескопическое расширение лотков для термокомпенсации				
Разработал	Тиунов И.А.				09.18					
Проверил	Чередищенко Г.А.				09.18					
Утвердил	Дядичко А.В.				09.18					
						Стадия	Лист	Листов		
								1		
										

Формат А3

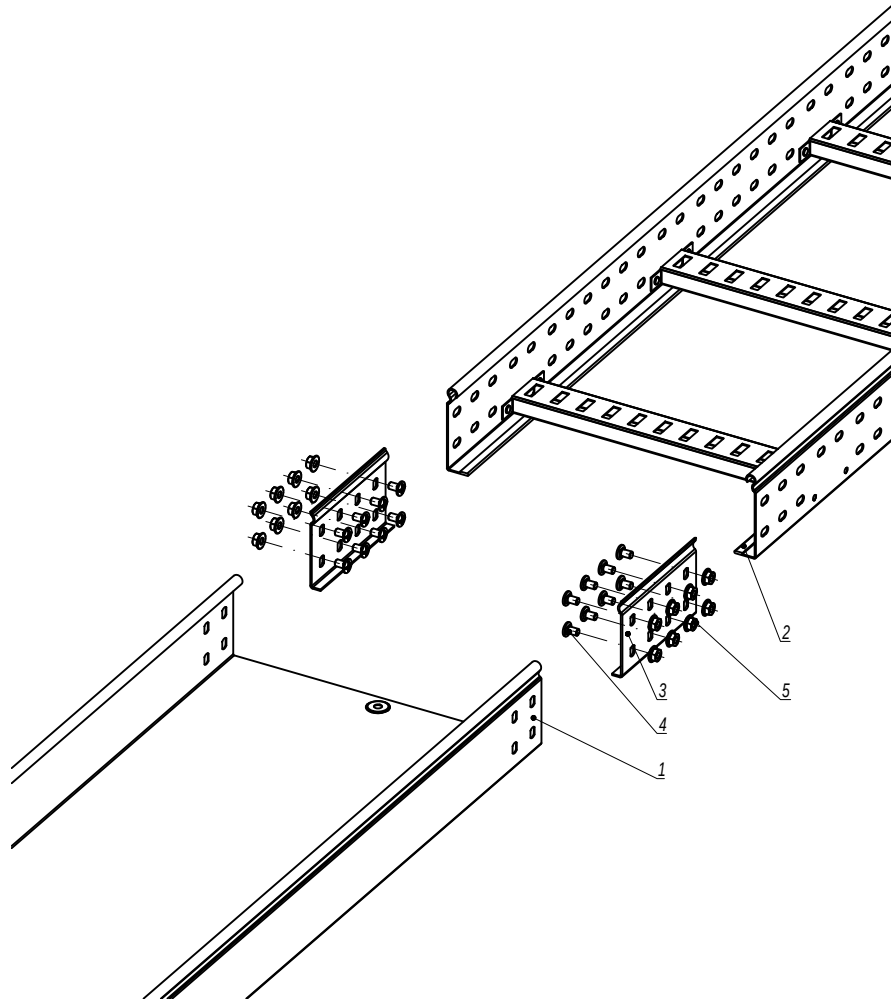


1. $n=1$ для высоты борта (Н) 50 мм.
2. $n=2$ для высоты борта (Н) 80, 100 мм.

Поз.	Наименование	Код	Кол.	Примечание
<i>Комплектация для аксессуара</i>				
1	Лоток листовой		2	
2	Лоток лестничный			
3	Усиленное соединение GTO-L		2	
4	Винт с крестообразным шлицем М6х10	СМ010610	пх8	
5	Гайка с насечкой М6 DIN 6923	СМ100600	пх8	
DKC-2018.S5.39				
Изм.	Кол.уч.	Лист	№ док.	Подпись
Разработал	Тиунов И.А.		09.18	
Проверил	Чередищенко Г.А.		09.18	
Утвердил	Дядичко А.В.		09.18	
Соединение листового лотка с лестничным				Стадия
				Лист
				Листов
				1

Формат А3

Изм. № подл. Подпись и дата Взаим. инв. №

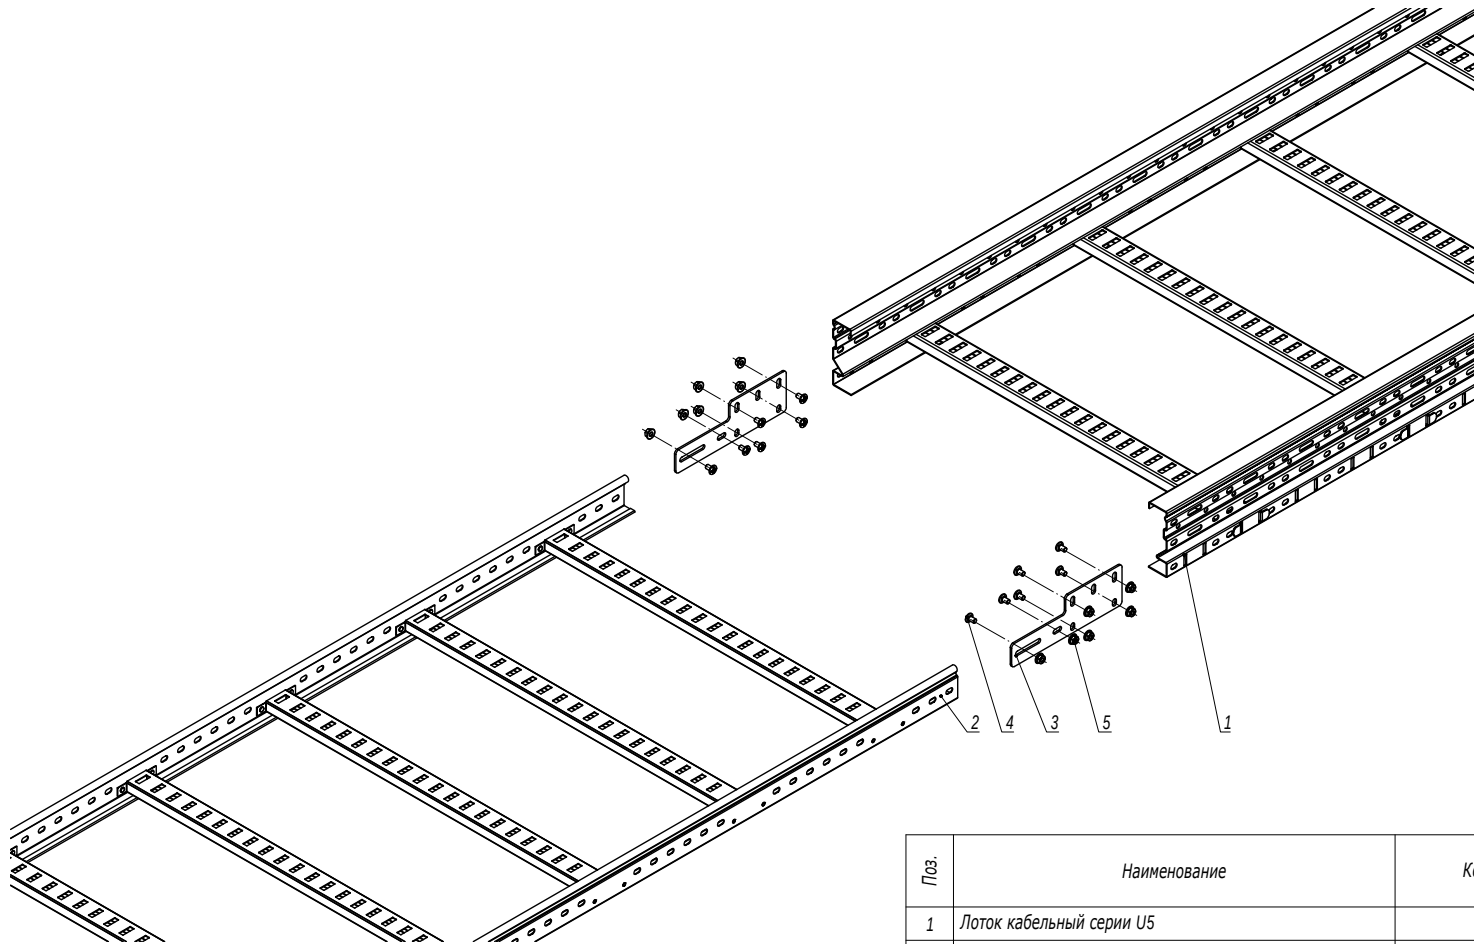

Поз.	Наименование	Код	Кол.	Примечание
1	Лоток кабельный серии U5			
2	Лоток кабельный серии L5/S5			
3	Универсальный переходник	UGH200HDZL	2	
4	Винт M6x20	CM050620HDZ	12	
5	Гайка с насечкой M6 DIN 6923	CM100600HDZ	12	

DKC-2018.U5.13

Изм.	Кол.уч.	Лист	№ док.	Подпись	Дата
Разработал	Тиунов И.А.				09.18
Проверил	Чередищенко Г.А.				09.18
Утвердил	Дядичко А.В.				09.18

Соединение лотков универсальный
переходником

Стадия	Лист	Листов
		1

Инв. № подл.

Подпись и дата

Взаим. инв. №