Таблица подбора универсальных рам для монтажа взрывозащищенного электрооборудования

Комплект монтажных профилей (комплект №2)

№	Длина профиля, L мм.	Тип профиля	Вес, кг	Для монтажа оболочек с видом защиты Ex e			
				1 комплект метизов	2 комплекта метизов	3 комплекта метизов	4 комплекта метизов
1	700	41x21 мм.	5,44	Ex-fpr07	-	-	-
2	800	41x21 мм.	5,85	Ex-fpr08	Ex-e2fpr08	-	-
3	900	41x21 мм.	6,54	Ex-fpr09	Ex-e2fpr09	Ex-e3fpr09	-
4	1000	41x21 мм.	7,04	Ex-fpr10	Ex-e2fpr10	Ex-e3fpr10	Ex-e4fpr10

Комплект монтажных профилей (комплект №2)

№	Длина профиля, L мм.	Тип профиля	Вес, кг.	Для монтажа оболочек с видом защиты Ex d			
				1 комплект метизов	2 комплекта метизов	3 комплекта метизов	4 комплекта метизов
1	700	41x41 мм.	7,01	Ex-fpr07U	-	-	-
2	800	41x41 мм.	7,26	Ex-fpr08U	Ex-d2fpr08U	-	-
3	900	41x41 мм.	8,52	Ex-fpr09U	Ex-d2fpr09U	Ex-d3fpr09U	-
4	1000	41x41 мм.	9,48	Ex-fpr10U	Ex-d2fpr10U	Ex-d3fpr10U	Ex-d4fpr10U

Примечания:
1. Подберите высоту стойки (комплект №1)
2. Подберите комплект №2:
При выборе длины монтажных профилей необходимо учитывать:
– Габариты оболочки с кабельными вводами: длина кабельного ввода – 80 мм, расстояние между оболочками с установленными кабельными вводами – 150мм
– Расположения оболочки и кабельных вводов вертикально или горизонтально
– Вид защиты оболочки: Ex e или Ex d
– Количество оболочек для крепления к профилю: 1 комплект метизов на одну оболочку

Рама монтажная (комплект №1)

№	Высота рамы, h мм	Ширина рамы B, мм	Тип профиля	Вес, кг	Код комплекта
1	1000	500	82x41 мм	15.91	Ex-fr1005
2	1200	600	82x41 мм	18.67	Ex-fr1206
3	1500	700	82x41 мм	22.79	Ex-fr1507
4	2000	800	82x41 мм	27.85	Ex-fr2008

Взам. инв. №

Подпись и дата

Инв. № подл.

Изм.	Кол.уч.	Лист	№док.	Подпись	Дата
Разраб.		Кузнецов			
Пров.		Чередниченко			
Н.контр.					
Утв.		Дядичко			

DKC-2020.A.02


Таблица подбора универсальных рам для монтажа взрывозащищенного электрооборудования

Стадия	Лист	Листов
Р		

DKC

Формат А3

Узел по организации выхода кабельной линии из лотка

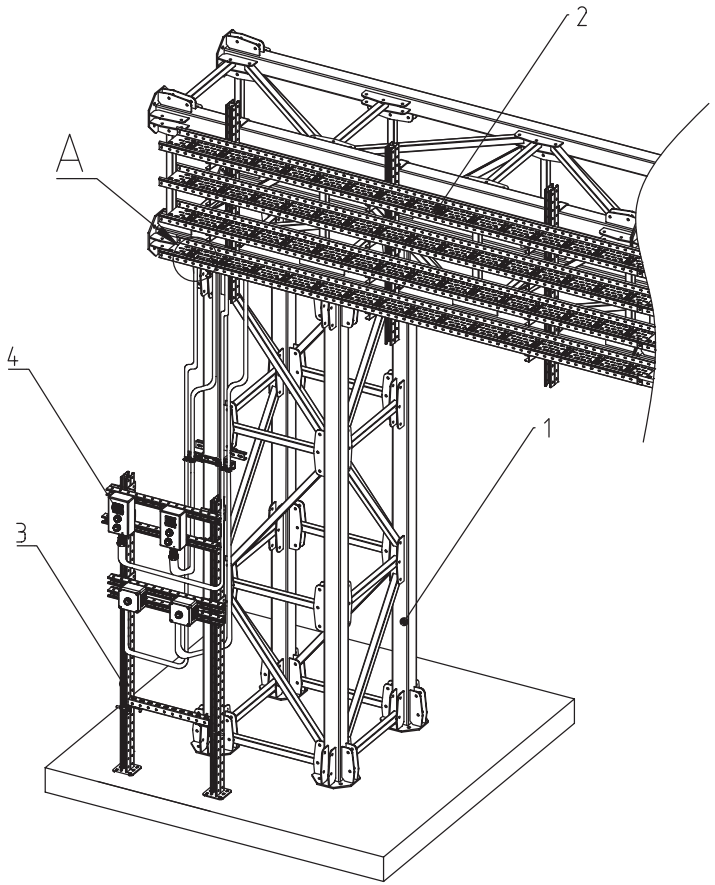

Поз.	Наименование	Код	Кол.	Ед.изм.	Примечание
1	Модульная эстакада "T5 Combitech"	-	1	шт.	-
2	Лоток перфорированный 300х50 L 3000, цинк-ламельный	35265ZL	1	м.	-
3	Рама монтажная, горячеоцинкованная, высота 1500 мм, ширина 700 мм	Ex-fr1507	1	шт.	Таблица подбора см. лист №9
4	Комплект монтажных профилей на раму для крепления 2 оболочек одного типоразмера с видом защиты Ex e, горячеоцинкованный, длина 900 мм	EX-E2FPR09	2	шт.	Таблица подбора см. лист №9
5	Для подбора постов управления воспользуйтесь конфигуратором	ARMEX.DKC.RU	4	шт.	-

Примечания:
1. Альбом типовых решений по системе модульных эстакад "T5 Combitech" см. на странице www.t5.dkc.ru
2. Альбом типовых решений по системе "S5 Combitech" см. на странице www.s5.dkc.ru

Взам. инв. №
Подпись и дата
Инв. № подл.

Изм.	Кол.уч.	Лист	№док.	Подпись	Дата
Разраб.		Кузнецов			
Пров.		Чередниченко			
Н.контр.					
Утв.		Дядичко			

DKC-2020.A.07


Узел по организации выхода кабельной линии из лотка


Стадия	Лист	Листов


DKC


Формат А3

Монтаж взрывозащищенного оборудования к опорам освещения

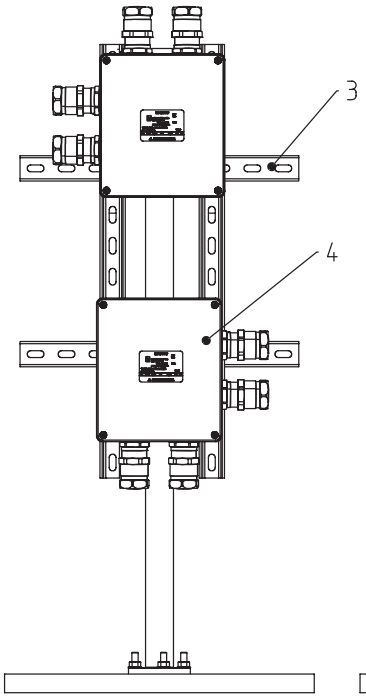

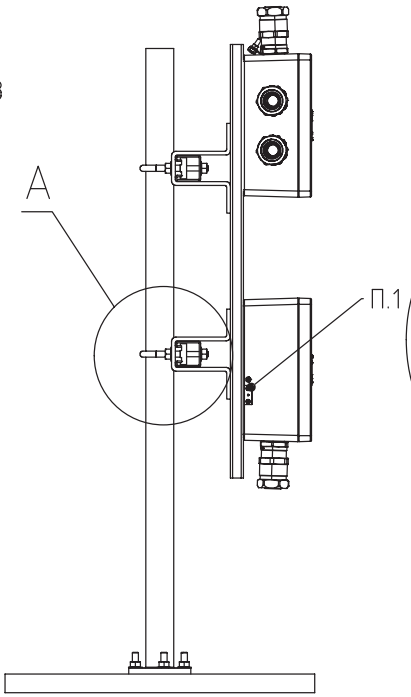

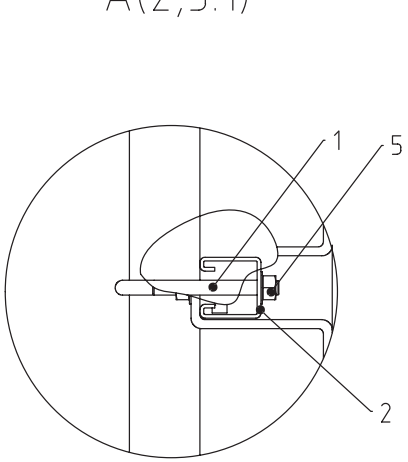

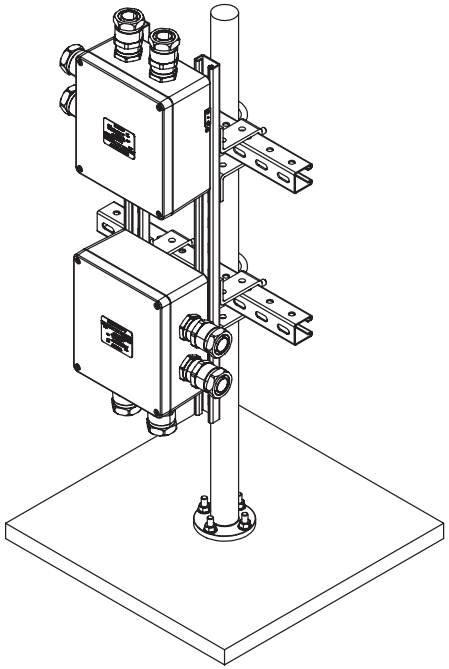

Поз	Наименование	Код	Кол.	Ед.измер.	Примечание
1	Скоба монтажная U-образная с резьбой М10 с гайками для труб Ø 3"	BHU11300	2	шт.	-
2	С-образный профиль 41х41, L500, толщ.2,5 мм	BPM4105HDZ	2	шт.	-
3	Комплект монтажных профилей на раму для крепления 2 оболочек одного типоразмера с видом защиты Ex e, горячеоцинкованный, длина 900мм	EX-e2fpr09	1	шт.	Таблица подбора см. лист №5
4	Для подбора клеммных коробок, воспользуйтесь конфигуратором	ARMEX.DKC.RU	1	шт.	-
5	Гайка с насечкой, препятствующей откручиванию М10	CM101000	2	шт.	-

Изм.	Кол.уч.	Лист	№док.	Подпись	Дата
Разраб.		Кузнецов			
Пров.		Чередниченко			
Н.контр.					
Утв.		Дядичко			

DKC-2020.A.09

Монтаж взрывозащищенного оборудования к опорам освещения

Стадия	Лист	Листов

DKC

Формат А3

Взам. инв. №

Подпись и дата

Инв. № подл.