


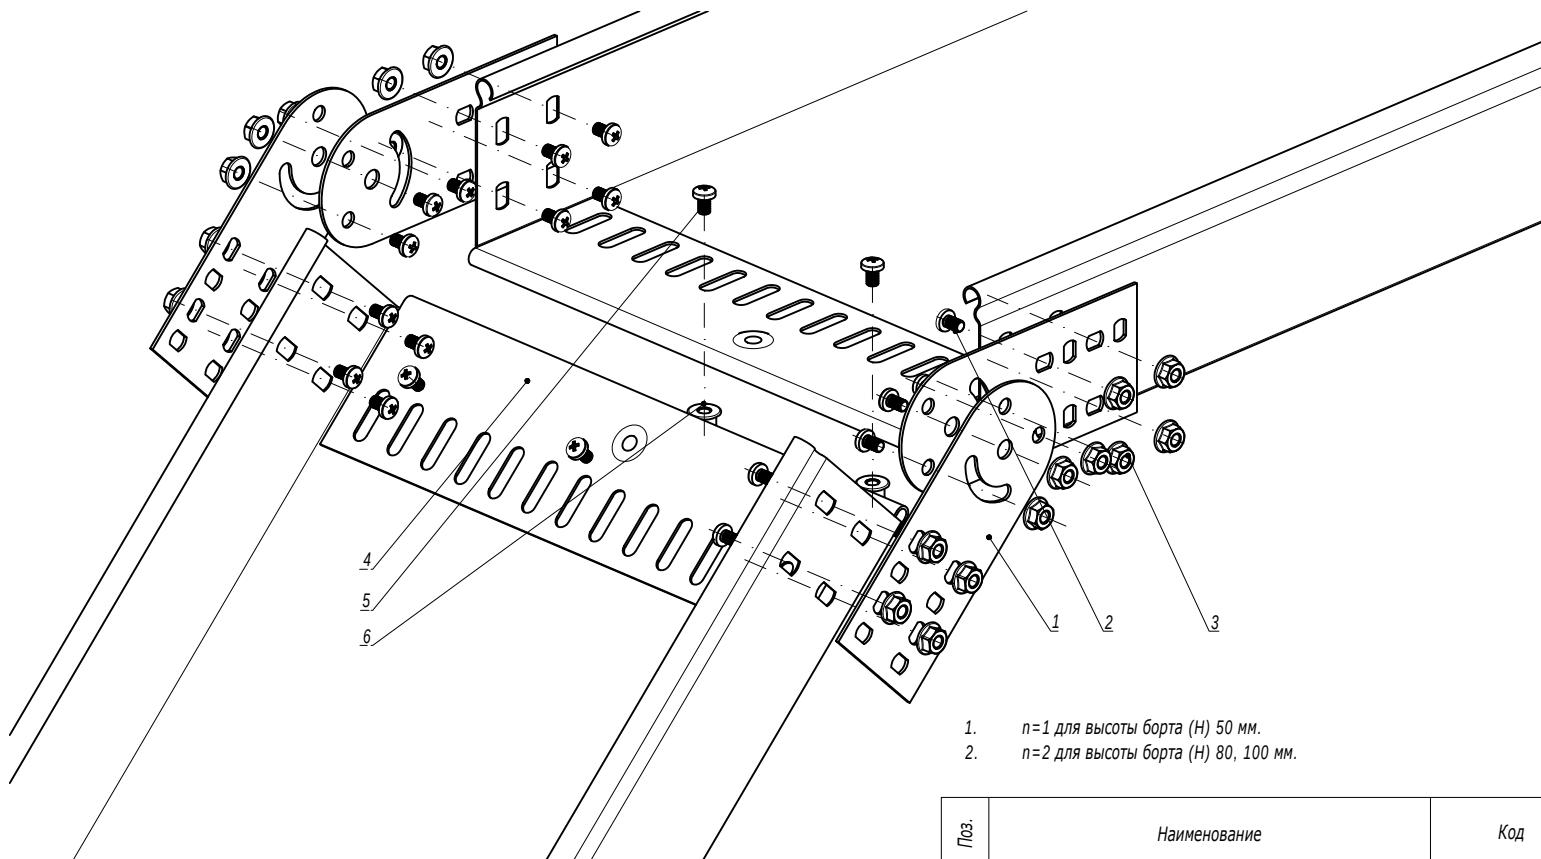

1.  $n=1$  для высоты борта (Н) 50 мм.  
 2.  $n=2$  для высоты борта (Н) 80, 100 мм.

| Поз.                               | Наименование                       | Код      | Кол.            | Примечание                                                            |
|------------------------------------|------------------------------------|----------|-----------------|-----------------------------------------------------------------------|
| <u>Комплектация для аксессуара</u> |                                    |          |                 |                                                                       |
| 1                                  | Соединитель лотков шарнирный GSV   |          | 4               | Соединитель поставляется в комплекте с метизами, код комплекта 300**К |
| 2                                  | Винт с крестообразным шлицем M6x10 |          | $n \cdot 8 + 4$ |                                                                       |
| 3                                  | Гайка с насечкой M6 DIN 6923       |          | $n \cdot 8 + 4$ |                                                                       |
| 4                                  | Защитная пластина RP               |          | m               | Кол-во определяется шириной лотка                                     |
| 5                                  | Винт с крестообразным шлицем M6x10 | CM010610 | m               |                                                                       |
| 6                                  | Гайка с насечкой M6 DIN 6923       | CM100600 | m               |                                                                       |

DKC-2018.S5.23

| Изм.       | Кол.уч.          | Лист | № док. | Подпись | Дата  |
|------------|------------------|------|--------|---------|-------|
| Разработал | Тиунов И.А.      |      |        |         | 09.18 |
| Проверил   | Чередищенко Г.А. |      |        |         | 09.18 |
| Утвердил   | Дядичко А.В.     |      |        |         | 09.18 |


Шарнирное изменение угла трассы

| Стадия | Лист | Листов |
|--------|------|--------|
|        |      | 1      |

DKC

Формат А3


|               |                |               |
|---------------|----------------|---------------|
| Инов. № подл. | Подпись и дата | Взаим. инв. № |
|               |                |               |

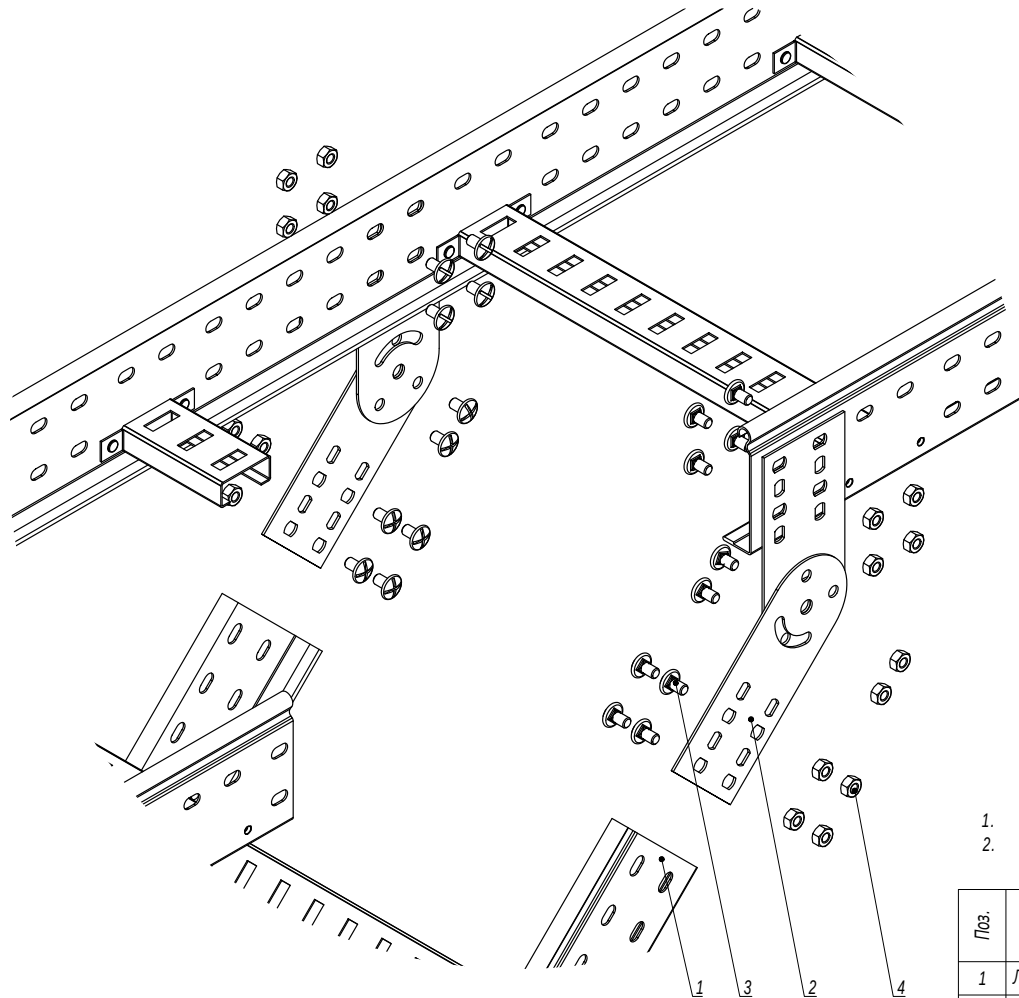

1.  $n=1$  для высоты борта 50 мм.
2.  $n=2$  для высоты борта 80, 100 мм.

| Поз.           | Наименование                     | Код      | Кол.   | Примечание                                                                            |       |                                                                                       |      |        |
|----------------|----------------------------------|----------|--------|---------------------------------------------------------------------------------------|-------|---------------------------------------------------------------------------------------|------|--------|
| 1              | Лоток лестничный, прямой элемент |          |        |                                                                                       |       |                                                                                       |      |        |
| 2              | Пластина крепежная GSV           |          | 4      | Пластина GSV<br>поставляется в<br>комплекте с<br>метизами                             |       |                                                                                       |      |        |
| 3              | Винт М6х10                       | CM010610 | n·8+4  |                                                                                       |       |                                                                                       |      |        |
| 4              | Гайка шестигранная М6 DIN 934    | CM110600 | n·8+4  |                                                                                       |       |                                                                                       |      |        |
| DKC-2018.L5.08 |                                  |          |        |                                                                                       |       |                                                                                       |      |        |
| Изм.           | Кол.уч.                          | Лист     | № док. | Подпись                                                                               | Дата  | Вертикальное ответвление от трассы<br>лестничных лотков                               |      |        |
| Разработал     | Тиунов И.А.                      |          |        |  | 09.18 |                                                                                       |      |        |
| Проверил       | Череди́нченко Г.А.               |          |        |  | 09.18 |                                                                                       |      |        |
|                |                                  |          |        |                                                                                       |       |                                                                                       |      |        |
| Утвердил       | Дядичко А.В.                     |          |        |  | 09.18 |                                                                                       |      |        |
|                |                                  |          |        |                                                                                       |       | Стадия                                                                                | Лист | Листов |
|                |                                  |          |        |                                                                                       |       |                                                                                       |      | 1      |
|                |                                  |          |        |                                                                                       |       |  |      |        |

Поворот при помощи пластин GSV

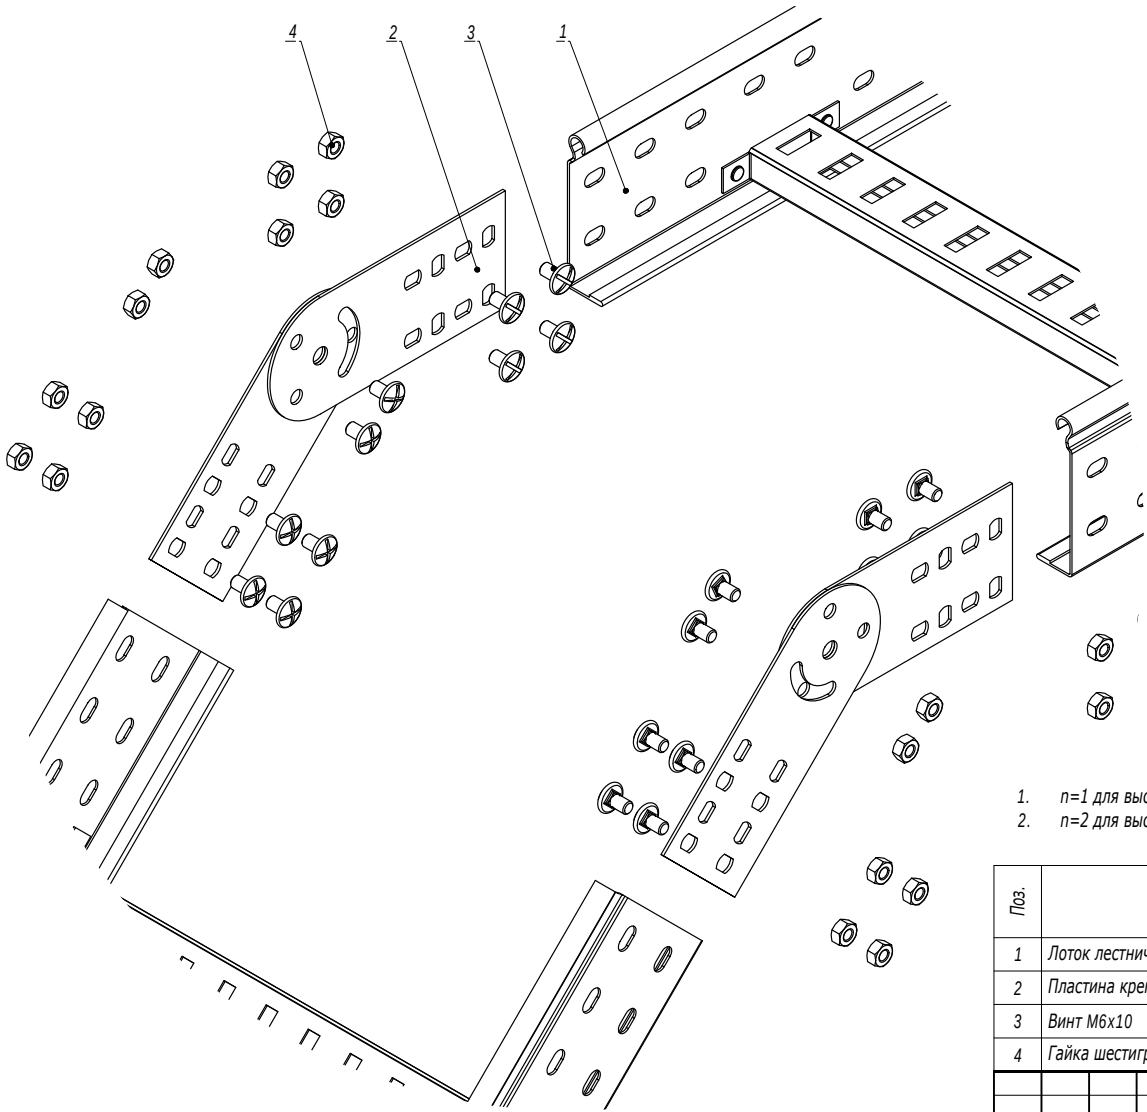

- 1. n=1 для высоты борта 50 мм.
- 2. n=2 для высоты борта 80, 100 мм.

| Поз.              | Наименование                     | Код      | Кол.   | Примечание                                       |
|-------------------|----------------------------------|----------|--------|--------------------------------------------------|
| 1                 | Лоток лестничный, прямой элемент |          |        |                                                  |
| 2                 | Пластина крепежная GSV           |          | 4      | Пластина GSV поставляется в комплекте с метизами |
| 3                 | Винт М6х10                       | СМ010610 | n·8+4  |                                                  |
| 4                 | Гайка шестигранная М6 DIN 934    | СМ110600 | n·8+4  |                                                  |
| DKC-2018.L5.09    |                                  |          |        |                                                  |
| Изм.              | Кол.уч.                          | Лист     | № док. | Подпись                                          |
| Разработал        | Тиунов И.А.                      |          |        | 09.18                                            |
| Проверил          | Чередищенко Г.А.                 |          |        | 09.18                                            |
| Утвердил          | Дядичко А.В.                     |          |        | 09.18                                            |
| Вертикальный угол |                                  |          |        | Стадия                                           |
|                   |                                  |          |        | Лист                                             |
|                   |                                  |          |        | Листов                                           |
|                   |                                  |          |        | 1                                                |
|                   |                                  |          |        | 2                                                |
| DKC               |                                  |          |        |                                                  |