



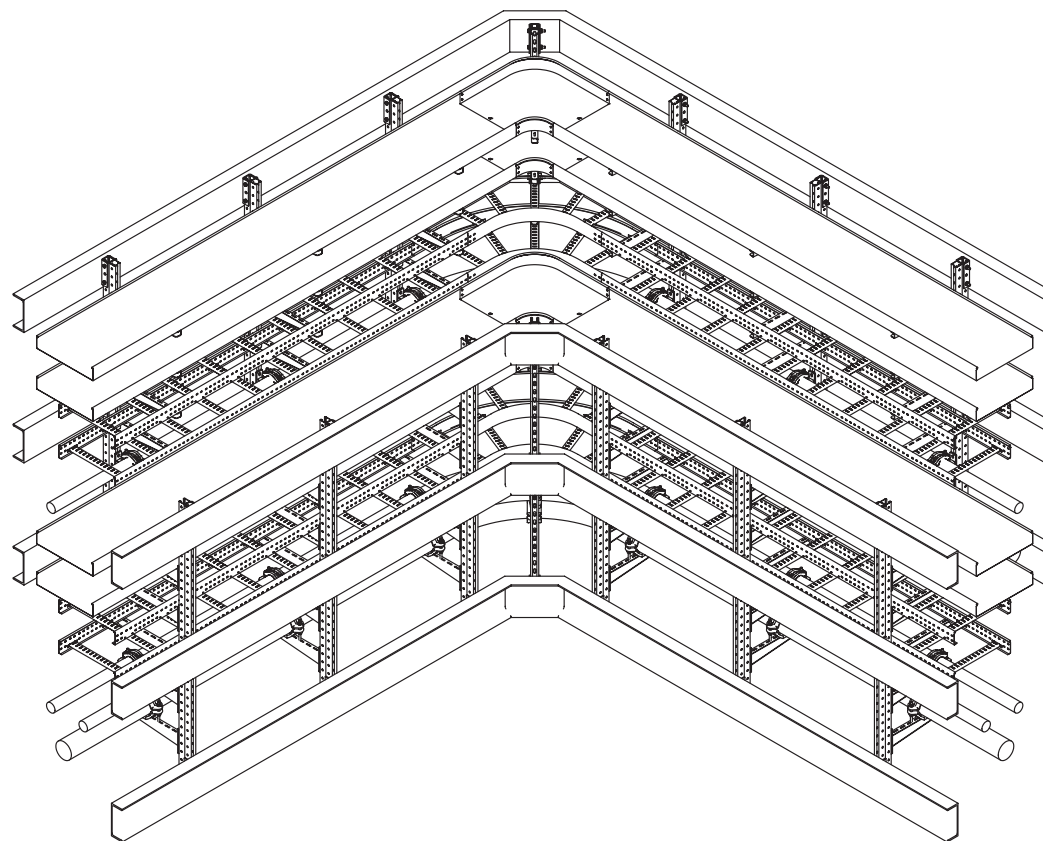

1. В-длина полки консоли

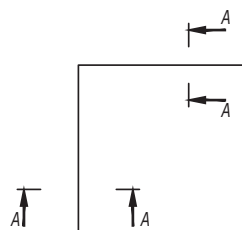


| Поз.       | Наименование                            | Код  | Кол.   | Примечание                                                                            |       |
|------------|-----------------------------------------|------|--------|---------------------------------------------------------------------------------------|-------|
| 1          | Стойка вертикальная                     |      |        |                                                                                       |       |
| 2          | Лоток кабельный листовой                |      |        |                                                                                       |       |
| 3          | Угол горизонтальный 90° листовой        |      |        |                                                                                       |       |
| 4          | Лоток кабельный лестничный              |      |        |                                                                                       |       |
| 5          | Угол горизонтальный 90° лестничный R300 |      |        |                                                                                       |       |
|            |                                         |      |        |                                                                                       |       |
|            |                                         |      |        |                                                                                       |       |
| Изм.       | Кол.уч.                                 | Лист | № док. | Подпись                                                                               | Дата  |
| Разработал | Тиунов И.А.                             |      |        |  | 09.18 |
| Проверил   | Черемниченко Г.А.                       |      |        |  | 09.18 |
|            |                                         |      |        |                                                                                       |       |
|            |                                         |      |        |                                                                                       |       |
| Утвердил   | Дядичко А.В.                            |      |        |  | 09.18 |

DKC-2018.IS.09


Организация поворота на проходной эстакаде

| Стадия                                                                                | Лист | Листов |
|---------------------------------------------------------------------------------------|------|--------|
|                                                                                       | 1    | 2      |
|  |      |        |

Формат А2

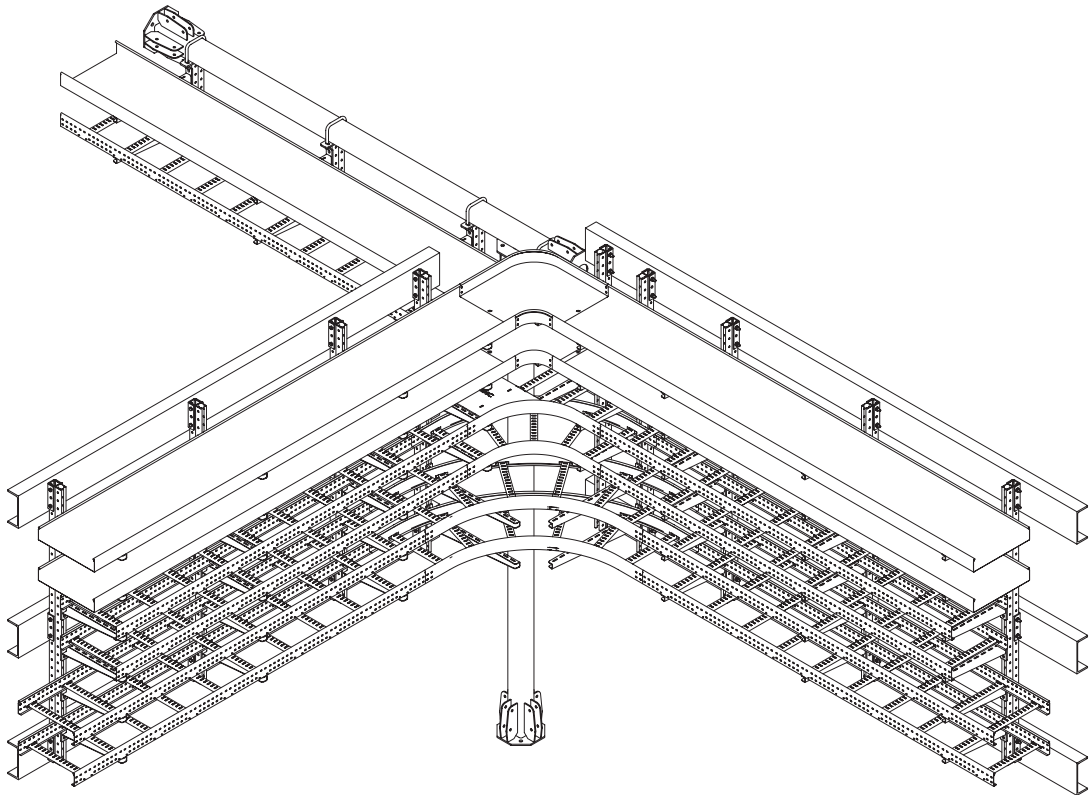


1. В - длина полки консоли

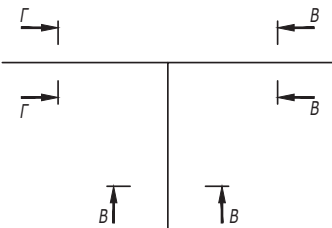

| Поз.                                                   | Наименование                      | Код   | Кол.   | Примечание     |
|--------------------------------------------------------|-----------------------------------|-------|--------|----------------|
| 1                                                      | Стойка вертикальная               |       |        | DKC-2018.B5.20 |
| 2                                                      | Лоток кабельный листовой          |       |        |                |
| 3                                                      | Угол горизонтальный 90° листовой  |       |        |                |
| 4                                                      | Ответвитель Т-образный листовой   |       |        |                |
| 5                                                      | Лоток кабельный лестничный        |       |        |                |
| 6                                                      | Ответвитель Т-образный лестничный |       |        |                |
| DKC-2018.IS.10                                         |                                   |       |        |                |
| Изм.                                                   | Кол.уч.                           | Лист  | № док. | Подпись        |
| Разработал                                             | Тиунов И.А.                       | 09.18 |        |                |
| Проверил                                               | Чередищенко Г.А.                  | 09.18 |        |                |
| Утвердил                                               | Дядичко А.В.                      | 09.18 |        |                |
| Организация отвода с проходной эстакады на непроходную |                                   |       |        | Стадия         |
|                                                        |                                   |       |        | Лист           |
|                                                        |                                   |       |        | Листов         |
|                                                        |                                   |       |        | 1              |
|                                                        |                                   |       |        | 2              |
| <div> </div>                                           |                                   |       |        |                |

|                |               |
|----------------|---------------|
| Инв. № подл.   | Взаим. инв. № |
| Подпись и дата |               |

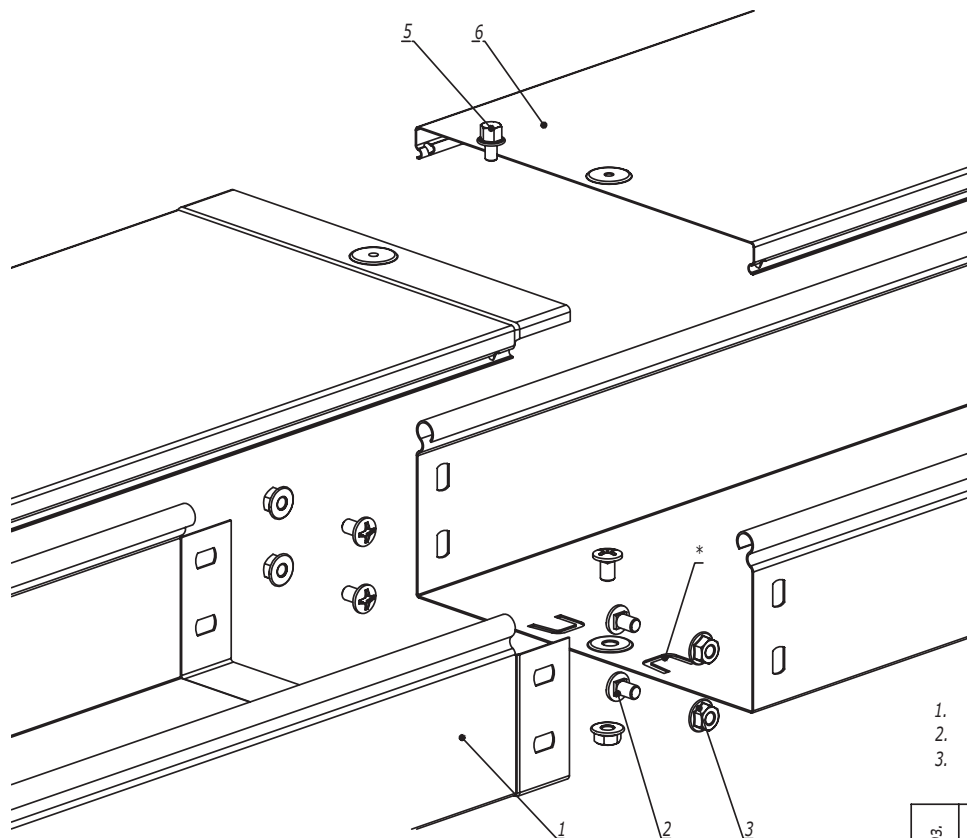

1. \* - пластины необходимо подгибать наружу и вставлять в перфорацию ответной части лотка.
2.  $n=1$  для высоты борта 50 мм.
3.  $n=2$  для высоты борта 80, 100 мм.


| Поз.                          | Наименование                          | Код      | Кол.   | Примечание |       |                                                                                       |      |        |
|-------------------------------|---------------------------------------|----------|--------|------------|-------|---------------------------------------------------------------------------------------|------|--------|
| <u>Комплектация для лотка</u> |                                       |          |        |            |       |                                                                                       |      |        |
| 1                             | Лоток кабельный                       |          | 2      |            |       |                                                                                       |      |        |
| 2                             | Винт с крестообразным шлицем М6х10    | СМ010610 | n+2+1  |            |       |                                                                                       |      |        |
| 3                             | Гайка с насечкой М6 DIN 6923          | СМ100600 | n+2+1  |            |       |                                                                                       |      |        |
| <u>Комплектация для лотка</u> |                                       |          |        |            |       |                                                                                       |      |        |
| 4                             | Крышка на лоток                       |          | 1      |            |       |                                                                                       |      |        |
| 5                             | Винт для электрического соединения М5 | СМ030508 | 1      |            |       |                                                                                       |      |        |
| DKC-2018.S5.01                |                                       |          |        |            |       |                                                                                       |      |        |
| Изм.                          | Кол.уч.                               | Лист     | № док. | Подпись    | Дата  | Соединение лотка "папа-мама"                                                          |      |        |
| Разработал                    | Тиунов И.А.                           |          |        |            | 09.18 |                                                                                       |      |        |
| Проверил                      | Чередишченко Г.А.                     |          |        |            | 09.18 |                                                                                       |      |        |
| Утвердил                      | Дядичко А.В.                          |          |        |            | 09.18 |                                                                                       |      |        |
|                               |                                       |          |        |            |       | Стадия                                                                                | Лист | Листов |
|                               |                                       |          |        |            |       |                                                                                       |      | 1      |
|                               |                                       |          |        |            |       |  |      |        |

Формат А3

Инв. № подл.

Подпись и дата

Взаим. инв. №

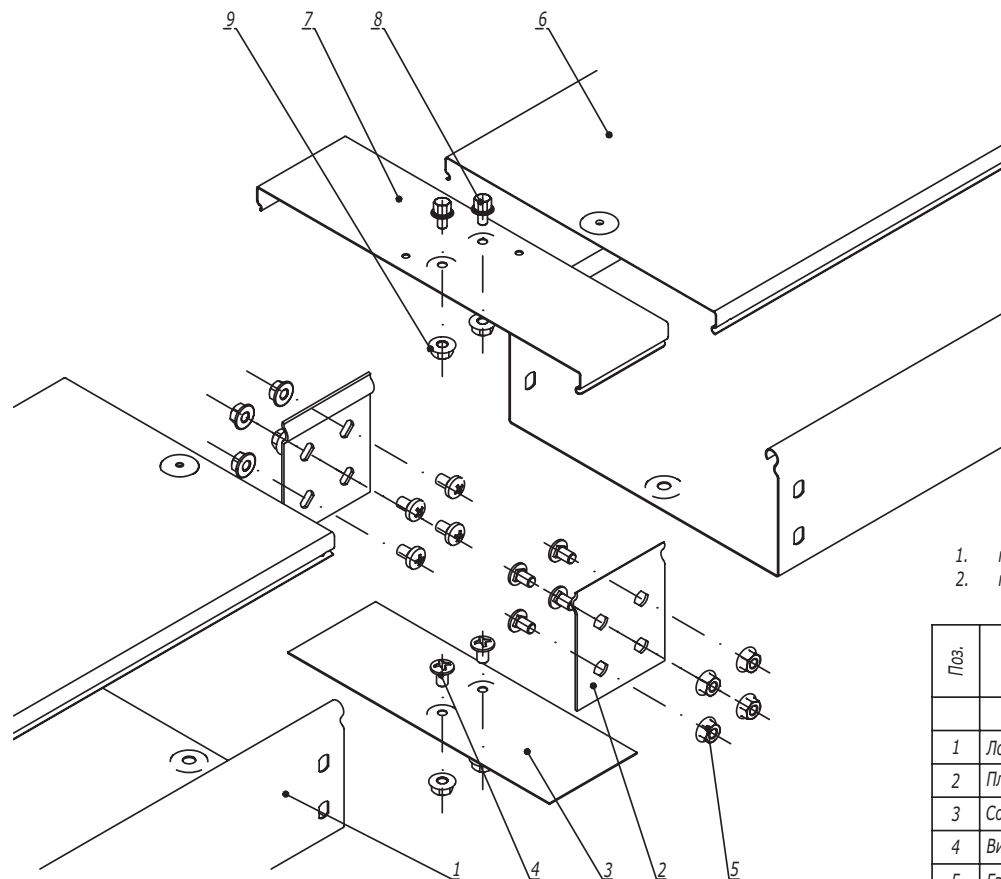


1. n=1 для высоты борта 50 мм.
2. n=2 для высоты борта 80, 100 мм.

| Поз.                           | Наименование                            | Код      | Кол.  | Примечание |
|--------------------------------|-----------------------------------------|----------|-------|------------|
| <u>Комплектация для лотка</u>  |                                         |          |       |            |
| 1                              | Лоток кабельный                         |          | 2     |            |
| 2                              | Пластина крепежная GTO                  |          | 2     |            |
| 3                              | Соединительная накладка CGB             |          | 1     |            |
| 4                              | Винт с крестообразным шлицем M6x10      | CM010610 | n·4+2 |            |
| 5                              | Гайка с насечкой M6 DIN 6923            | CM100600 | n·4+2 |            |
| <u>Комплектация для крышки</u> |                                         |          |       |            |
| 6                              | Крышка на лоток                         |          | 2     |            |
| 7                              | Соединительная накладка CGC             |          | 1     |            |
| 8                              | Винт для электрического соединения M5x8 | CM030508 | 2     |            |
| 9                              | Гайка с насечкой M5 DIN 6923            | CM100500 | 2     |            |

|               |                |               |
|---------------|----------------|---------------|
| Инов. № подл. | Подпись и дата | Взаим. инв. № |
|               |                |               |


|            |                  |      |        |                                                                                       |       |                                                 |                                                                                       |      |        |
|------------|------------------|------|--------|---------------------------------------------------------------------------------------|-------|-------------------------------------------------|---------------------------------------------------------------------------------------|------|--------|
|            |                  |      |        |                                                                                       |       | DKC-2018.S5.02                                  |                                                                                       |      |        |
| Изм.       | Кол.уч.          | Лист | № док. | Подпись                                                                               | Дата  |                                                 | Стадия                                                                                | Лист | Листов |
| Разработал | Тиунов И.А.      |      |        |  | 09.18 | Соединение лотков в местах однотипных окончаний |                                                                                       | 1    | 2      |
| Проверил   | Чередиченко Г.А. |      |        |  | 09.18 |                                                 |                                                                                       |      |        |
|            |                  |      |        |                                                                                       |       |                                                 |                                                                                       |      |        |
|            |                  |      |        |                                                                                       |       |                                                 |                                                                                       |      |        |
| Утвердил   | Дядичко А.В.     |      |        |  | 09.18 |                                                 |                                                                                       |      |        |
|            |                  |      |        |                                                                                       |       |                                                 |  |      |        |

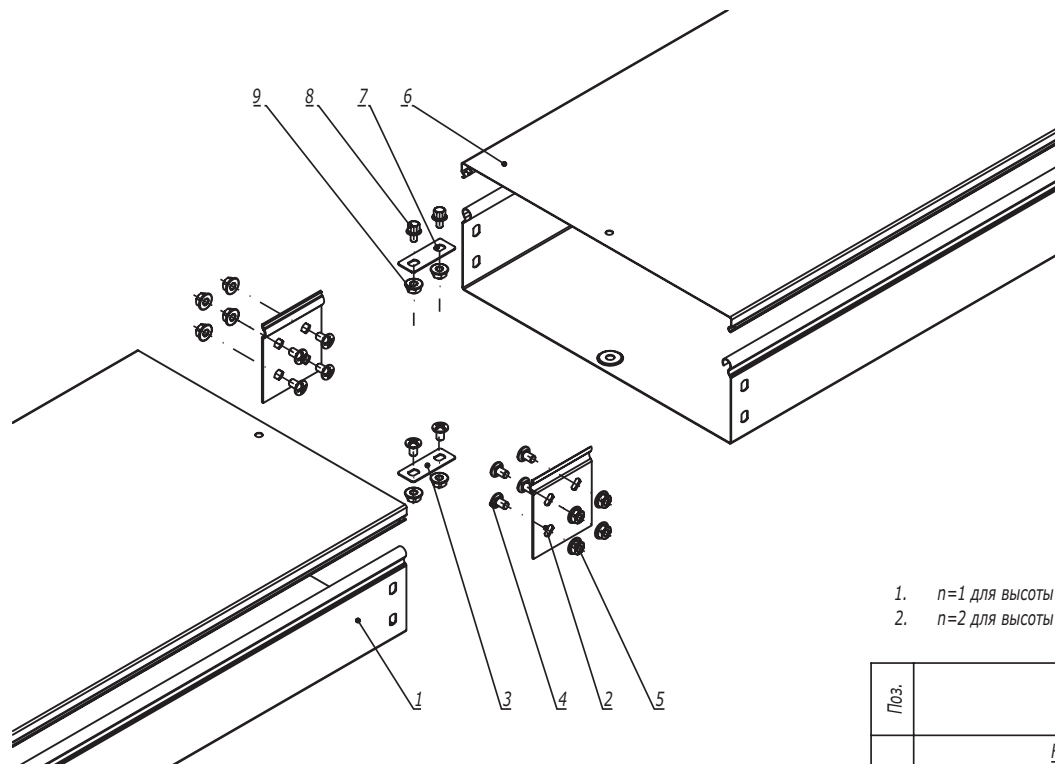

1.  $n=1$  для высоты борта 50 мм.
2.  $n=2$  для высоты борта 80, 100 мм.

| Поз.                           | Наименование                            | Код      | Кол.            | Примечание |
|--------------------------------|-----------------------------------------|----------|-----------------|------------|
| <u>Комплектация для лотка</u>  |                                         |          |                 |            |
| 1                              | Лоток кабельный                         |          | 2               |            |
| 2                              | Пластина крепежная GTO                  |          | 2               |            |
| 3                              | Пластина для заземления PTCE            | 37501    | 1               |            |
| 4                              | Винт с крестообразным шлицем M6x10      | CM010610 | $n \cdot 4 + 2$ |            |
| 5                              | Гайка с насечкой M6 DIN 6923            | CM100600 | $n \cdot 4 + 2$ |            |
| <u>Комплектация для крышки</u> |                                         |          |                 |            |
| 6                              | Крышка на лоток                         |          | 2               |            |
| 7                              | Пластина для заземления PTCE            | 37501    | 1               |            |
| 8                              | Винт для электрического соединения M5x8 | CM030508 | 2               |            |
| 9                              | Гайка с насечкой M5 DIN 6923            | CM100500 | 2               |            |
|                                |                                         |          |                 | Лист       |
| DKC-2018.S5.02                 |                                         |          |                 | 2          |
| Изм.                           | Кол.уч.                                 | Лист     | № док.          | Подпись    |
|                                |                                         |          |                 | Дата       |


Формат А3

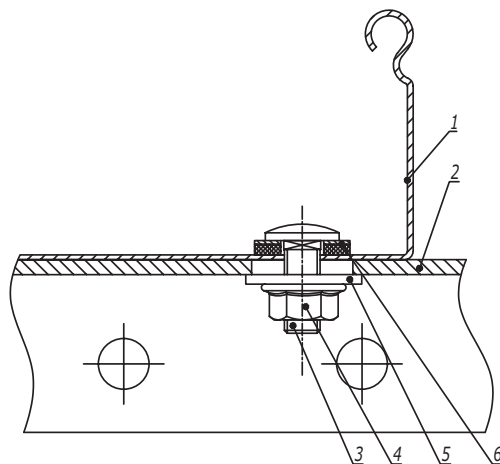

| Поз.       | Наименование                                                     | Код              | Кол.   | Примечание                                                                            |       |                                                                      |        |      |        |
|------------|------------------------------------------------------------------|------------------|--------|---------------------------------------------------------------------------------------|-------|----------------------------------------------------------------------|--------|------|--------|
| 1          | Лоток кабельный листовой                                         |                  |        |                                                                                       |       |                                                                      |        |      |        |
| 2          | Профиль/ Консоль                                                 |                  | 1      |                                                                                       |       |                                                                      |        |      |        |
| 3          | Винт с гладкой головкой и квадратным подголовником М6х20 DIN 603 | CM010620         | 2      |                                                                                       |       |                                                                      |        |      |        |
| 4          | Гайка с насечкой, препятствующей откручиванию М6 DIN 6923        | CM100600         | 2      |                                                                                       |       |                                                                      |        |      |        |
| 5          | Шайба кузовная 6 DIN 9021                                        | CM120600         | 2      |                                                                                       |       |                                                                      |        |      |        |
| 6          | Шайба уплотнительная 6                                           | CM133620INOX316L |        |                                                                                       |       |                                                                      |        |      |        |
|            |                                                                  |                  |        |                                                                                       |       |                                                                      |        |      |        |
|            |                                                                  |                  |        |                                                                                       |       |                                                                      |        |      |        |
| Изм.       | Кол.уч.                                                          | Лист             | № док. | Подпись                                                                               | Дата  | DKC-2018.S5.35                                                       |        |      |        |
| Разработал | Тиунов И.А.                                                      |                  |        |  | 09.18 | Крепление кабельного лотка с системой защиты IP 44 к профилю/консоли | Стадия | Лист | Листов |
| Проверил   | Чердынченко Г.А.                                                 |                  |        |  | 09.18 |                                                                      |        |      | 1      |
|            |                                                                  |                  |        |                                                                                       |       |                                                                      | DKC    |      |        |
| Утвердил   | Дядичко А.В.                                                     |                  |        |  | 09.18 |                                                                      |        |      |        |

Формат А3

Инв. № подл.    Подпись и дата    Взаим. инв. №

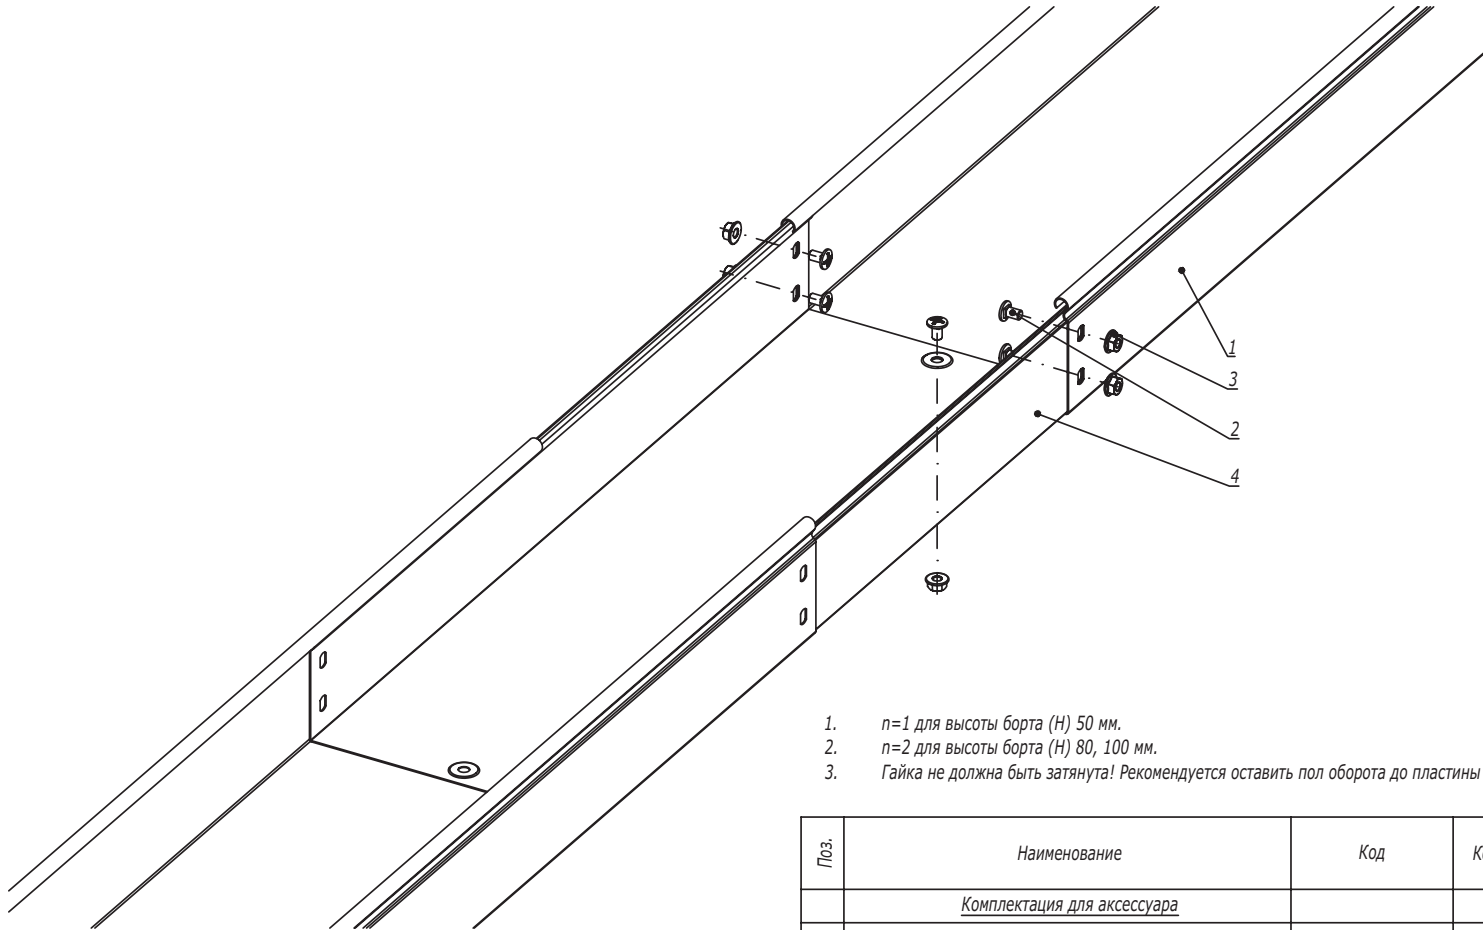


1.  $n=1$  для высоты борта (Н) 50 мм.
2.  $n=2$  для высоты борта (Н) 80, 100 мм.
3. Гайка не должна быть затянута! Рекомендуется оставить пол оборота до пластины незакрученными.

| Поз.                                                   | Наименование                       | Код      | Кол.                                                                                  | Примечание |            |                  |      |        |                                                                                       |       |
|--------------------------------------------------------|------------------------------------|----------|---------------------------------------------------------------------------------------|------------|------------|------------------|------|--------|---------------------------------------------------------------------------------------|-------|
| <u>Комплектация для аксессуара</u>                     |                                    |          |                                                                                       |            |            |                  |      |        |                                                                                       |       |
| 1                                                      | Лоток                              |          | 2                                                                                     |            |            |                  |      |        |                                                                                       |       |
| 2                                                      | Винт с крестообразным шлицем М6х10 | СМ010610 | n·2+1                                                                                 |            |            |                  |      |        |                                                                                       |       |
| 3                                                      | Гайка с насечкой М6 DIN 6923       | СМ100600 | n·2+1                                                                                 |            |            |                  |      |        |                                                                                       |       |
| 4                                                      | Телескопический расширитель        |          | 1                                                                                     |            |            |                  |      |        |                                                                                       |       |
| <div>DKC-2018.S5.38</div>                              |                                    |          |                                                                                       |            |            |                  |      |        |                                                                                       |       |
|                                                        |                                    |          |                                                                                       |            | Изм.       | Кол.уч.          | Лист | № док. | Подпись                                                                               | Дата  |
|                                                        |                                    |          |                                                                                       |            | Разработал | Тиунов И.А.      |      |        |  | 09.18 |
|                                                        |                                    |          |                                                                                       |            | Проверил   | Чередищенко Г.А. |      |        |  | 09.18 |
|                                                        |                                    |          |                                                                                       |            | Утвердил   | Дядичко А.В.     |      |        |  | 09.18 |
| Телескопическое расширение лотков для термокомпенсации |                                    |          | Стадия                                                                                | Лист       | Листов     |                  |      |        |                                                                                       |       |
|                                                        |                                    |          |                                                                                       |            | 1          |                  |      |        |                                                                                       |       |
|                                                        |                                    |          |  |            |            |                  |      |        |                                                                                       |       |

Формат А3


|               |                |               |
|---------------|----------------|---------------|
| Инов. № подл. | Подпись и дата | Взаим. инв. № |
|               |                |               |

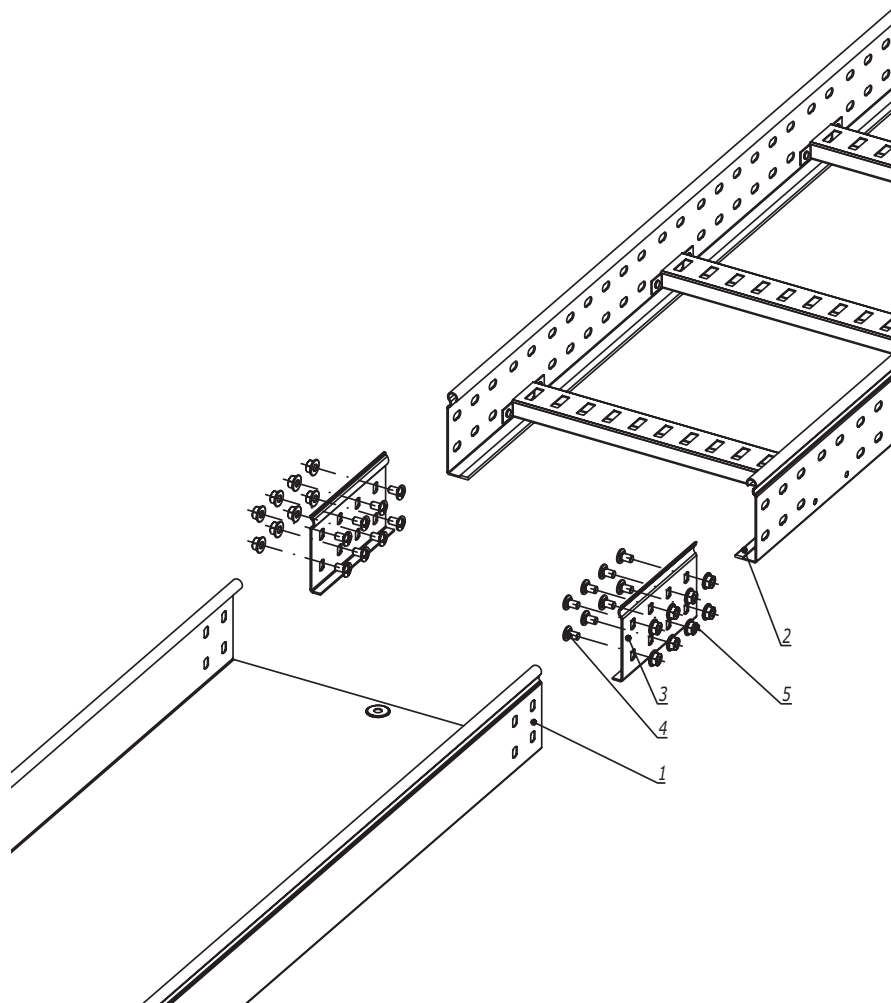

1.  $n=1$  для высоты борта (Н) 50 мм.
2.  $n=2$  для высоты борта (Н) 80, 100 мм.

| Поз.                               | Наименование                       | Код      | Кол.                                    | Примечание |
|------------------------------------|------------------------------------|----------|-----------------------------------------|------------|
| <u>Комплектация для аксессуара</u> |                                    |          |                                         |            |
| 1                                  | Лоток листовой                     |          | 2                                       |            |
| 2                                  | Лоток лестничный                   |          |                                         |            |
| 3                                  | Усиленное соединение GTO-L         |          | 2                                       |            |
| 4                                  | Винт с крестообразным шлицем М6х10 | СМ010610 | пх8                                     |            |
| 5                                  | Гайка с насечкой М6 DIN 6923       | СМ100600 | пх8                                     |            |
| <b>DKC-2018.S5.39</b>              |                                    |          |                                         |            |
| Изм.                               | Кол.уч.                            | Лист     | №докум.                                 | Подпись    |
| Разработал                         | Тиунов И.А.                        |          |                                         | 09.18      |
| Проверил                           | Чередищенко Г.А.                   |          |                                         | 09.18      |
| Утвердил                           | Дядичко А.В.                       |          |                                         | 09.18      |
|                                    |                                    |          | Стадия                                  | Лист       |
|                                    |                                    |          |                                         | Листов     |
|                                    |                                    |          |                                         | 1          |
|                                    |                                    |          | Соединение листового лотка с лестничным |            |
|                                    |                                    |          | <b>DKC</b>                              |            |

Формат А3

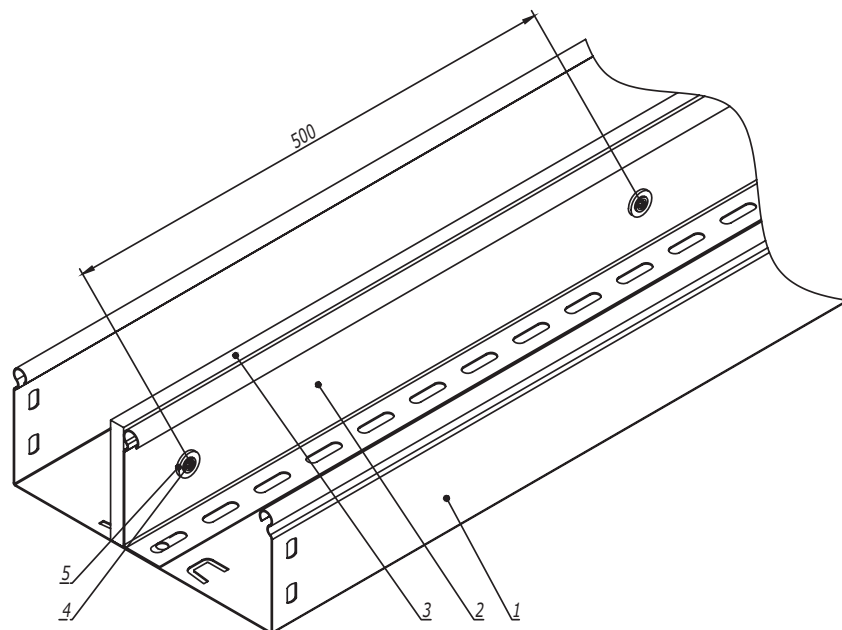


| Поз. | Наименование                     | Код                      | Кол. | Примечание |
|------|----------------------------------|--------------------------|------|------------|
| 1    | Лоток листовой                   |                          |      |            |
| 2    | Разделитель SEP                  |                          |      |            |
| 3    | Огнестойкая перегородка DD       | DD0510/DD0810/<br>DD1010 |      |            |
| 4    | Саморез с прессшайбой 4,2x13     | CM275013                 |      |            |
| 5    | Шайба с узкими полями Ø5 DIN 125 | CM240500                 |      |            |

|            |                  |      |        |                                                                                       |       |                |  |  |
|------------|------------------|------|--------|---------------------------------------------------------------------------------------|-------|----------------|--|--|
|            |                  |      |        |                                                                                       |       | DKC-2018.S5.40 |  |  |
| Изм.       | Кол.уч.          | Лист | № док. | Подпись                                                                               | Дата  |                |  |  |
| Разработал | Тиунов И.А.      |      |        |  | 09.18 |                |  |  |
| Проверил   | Чередищенко Г.А. |      |        |  | 09.18 |                |  |  |
|            |                  |      |        |                                                                                       |       |                |  |  |
|            |                  |      |        |                                                                                       |       |                |  |  |
| Утвердил   | Дядичко А.В.     |      |        |  | 09.18 |                |  |  |


|                                                        |  |  |                                                                                       |      |        |
|--------------------------------------------------------|--|--|---------------------------------------------------------------------------------------|------|--------|
| Крепление огнестойкой перегородки к<br>разделителю SEP |  |  | Стадия                                                                                | Лист | Листов |
|                                                        |  |  |                                                                                       |      | 1      |
|                                                        |  |  |  |      |        |

Формат А3

|               |                |               |
|---------------|----------------|---------------|
| Инов. № подл. | Подпись и дата | Взаим. инв. № |
|               |                |               |

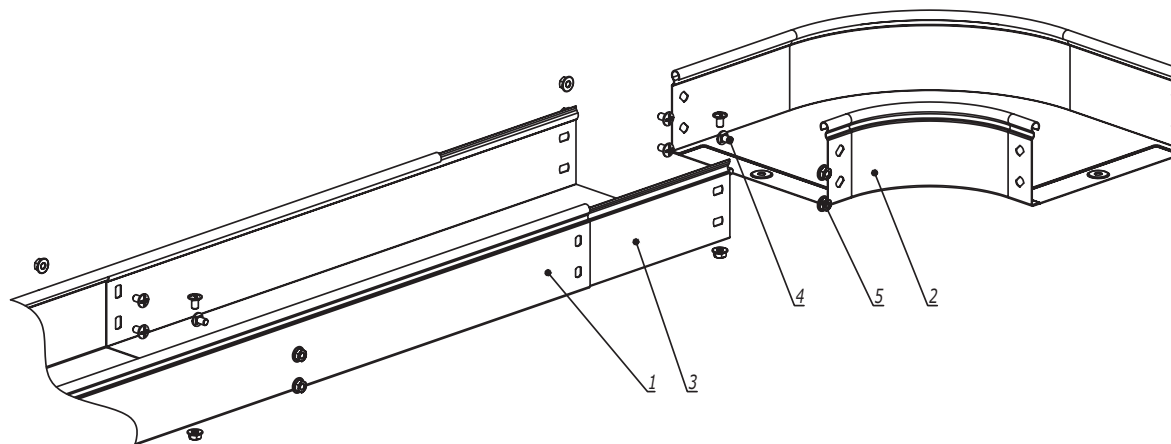

1.  $n=1$  для высоты борта 50 мм.
2.  $n=2$  для высоты борта 80, 100 мм.

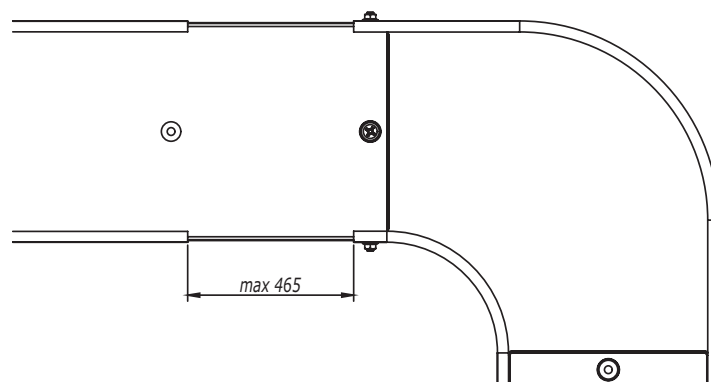


| Поз.       | Наименование                       | Код      | Кол.   | Примечание                                                                            |       |
|------------|------------------------------------|----------|--------|---------------------------------------------------------------------------------------|-------|
| 1          | Лоток кабельный                    |          |        |                                                                                       |       |
| 2          | Аксессуар для листового лотка      |          |        |                                                                                       |       |
| 3          | Телескопический расширитель        |          |        |                                                                                       |       |
| 4          | Винт с крестообразным шлицем М6х10 | СМ010610 | n·4+2  |                                                                                       |       |
| 5          | Гайка с насечкой М6 DIN 6923       | СМ100600 | n·4+2  |                                                                                       |       |
|            |                                    |          |        |                                                                                       |       |
|            |                                    |          |        |                                                                                       |       |
| Изм.       | Кол.уч.                            | Лист     | № док. | Подпись                                                                               | Дата  |
| Разработал | Тиунов И.А.                        |          |        |  | 09.18 |
| Проверил   | Череди́нченко Г.А.                 |          |        |  | 09.18 |
|            |                                    |          |        |                                                                                       |       |
| Утвердил   | Дядичко А.В.                       |          |        |  | 09.18 |


|                                                                                       |  |  |        |      |
|---------------------------------------------------------------------------------------|--|--|--------|------|
| DKC-2018.S5.41                                                                        |  |  |        |      |
| Соединение листового лотка с аксессуаром<br>без подреза лотка                         |  |  |        |      |
|                                                                                       |  |  | Стадия | Лист |
|                                                                                       |  |  |        | 1    |
|  |  |  |        |      |

Формат А3

Вариант 1

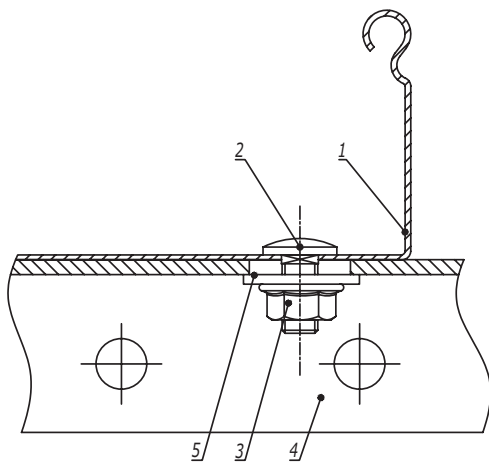

Вариант 2

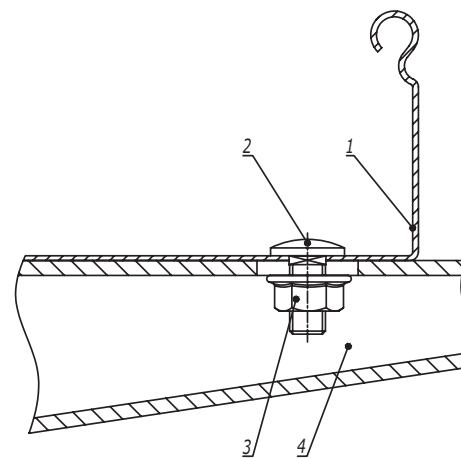

| Поз. | Наименование                                                    | Код      | Кол. | Примечание |
|------|-----------------------------------------------------------------|----------|------|------------|
| 1    | Лоток кабельный листовой                                        |          |      |            |
| 2    | Винт с гладкой головкой и квадратным подголовником М6х16 DIN603 | СМ010616 |      |            |
| 3    | Гайка с насечкой, препятствующей откручиванию М6 DIN6923        | СМ100600 |      |            |
|      | <u>Вариант 1</u>                                                |          |      |            |
| 4    | Профиль/консоль из С-образного профиля                          |          |      |            |
| 5    | Шайба кузовная Ø6 DIN9021                                       | СМ120600 |      |            |
|      | <u>Вариант 2</u>                                                |          |      |            |
| 4    | Консоль ВВН-60/ВВН-70                                           |          |      |            |

|            |                  |      |        |                                                                                       |       |  |                |  |  |  |  |  |
|------------|------------------|------|--------|---------------------------------------------------------------------------------------|-------|--|----------------|--|--|--|--|--|
|            |                  |      |        |                                                                                       |       |  | DKC-2018.S5.42 |  |  |  |  |  |
| Изм.       | Кол.уч.          | Лист | № док. | Подпись                                                                               | Дата  |  |                |  |  |  |  |  |
| Разработал | Тиунов И.А.      |      |        |  | 09.18 |  |                |  |  |  |  |  |
| Проверил   | Чередищенко Г.А. |      |        |  | 09.18 |  |                |  |  |  |  |  |
|            |                  |      |        |                                                                                       |       |  |                |  |  |  |  |  |
| Утвердил   | Дядичко А.В.     |      |        |  | 09.18 |  |                |  |  |  |  |  |

|                                             |  |  |                                                                                       |      |        |
|---------------------------------------------|--|--|---------------------------------------------------------------------------------------|------|--------|
| Крепление листового лотка к профилю/консоли |  |  | Стадия                                                                                | Лист | Листов |
|                                             |  |  |                                                                                       |      | 1      |
|                                             |  |  |  |      |        |

Формат А3

|               |                |               |
|---------------|----------------|---------------|
| Инов. № подл. | Подпись и дата | Взаим. инв. № |
|               |                |               |