


Крепление к профилю/консоли листового кабельного лотка серии S5

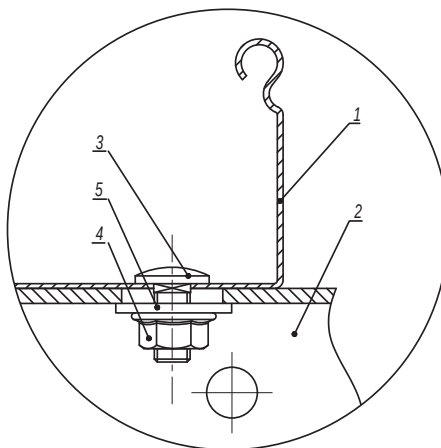

Поз.	Наименование	Код	Кол.	Примечание
1	Лоток кабельный листовой			
2	Профиль/консоль		1	
3	Винт с гладкой головкой и квадратным подголовником М6х16 DIN603	СМ010616	2	
4	Гайка с насечкой, препятствующей откручиванию М6 DIN6923	СМ100600	2	
5	Шайба кузовная 6 DIN9021	СМ120600	2	

							DKC-2017.FCL.06			
Изм.	Кол.уч.	Лист	№ док.	Подпись	Дата		Крепление кабельного лотка к профилю/консоли			
Разработал	Тиунов И.А.				11.17					
Проверил	Череди́нченко Г.А.				11.17					
Утвердил	Дядичко А.В.				11.17					
							Стадия	Лист	Листов	
								1	3	
										

Инв. № подл.	Подпись и дата	Взаим. инв. №

Крепление листового лотка шириной 100-150 мм



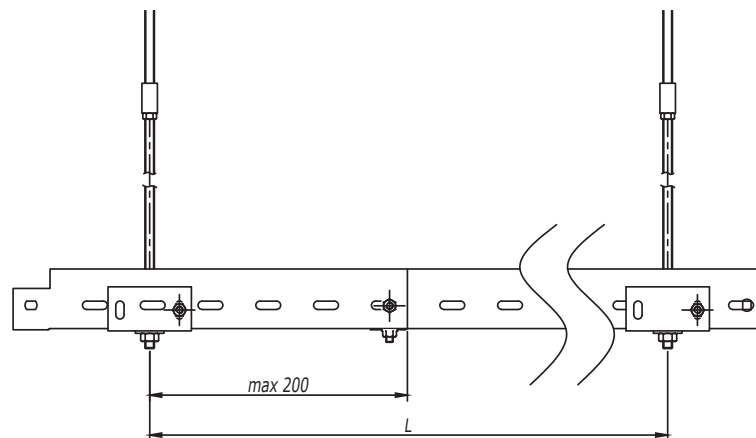


Таблица 1 - выбор скобы

Ширина лотка, мм	Код скобы
100	ВМТ1010
150	ВМТ1015

1. Монтаж к опорной поверхности согласно DKC-2017.FCL.01-DKC-2017.FCL.02, DKC-2017.FCL.04-DKC-2017.FCL.05.
2. Длину подвеса, расстояние L и допустимую нагрузку на кабельный лоток необходимо уточнить в соответствующем ТРМ.
3. Поз. 5-6 применяются для соединения шпилек.
4. Количество элементов в спецификации указано на один подвес.

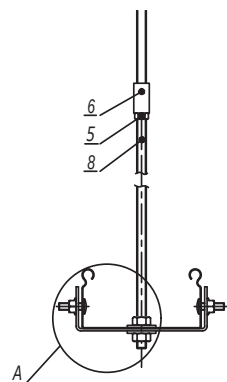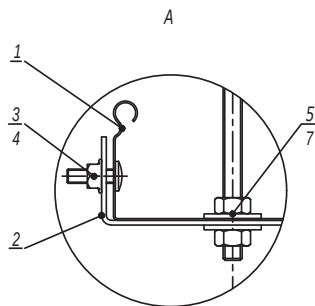


Поз.	Наименование	Код	Кол.	Примечание
1	Лоток кабельный, осн. 100-150 мм			См. таблицу 1
2	Скоба ВМТ-10 под лоток			
3	Винт с гладкой головкой и квадратным подголовником М6х20 DIN603	СМ010620	2	
4	Гайка с насечкой, препятствующей откручиванию М6 DIN6923	СМ100600	2	
5	Гайка М8 DIN934	СМ110800	3	
6	Гайка соединительная М8 DIN6334	СМ210800	1	
7	Шайба кузовная 8 DIN9021	СМ120800	2	
8	Шпилька М8 DIN975/976	СМ200801	1	

DKC-2017.FCL.08

Лист

2

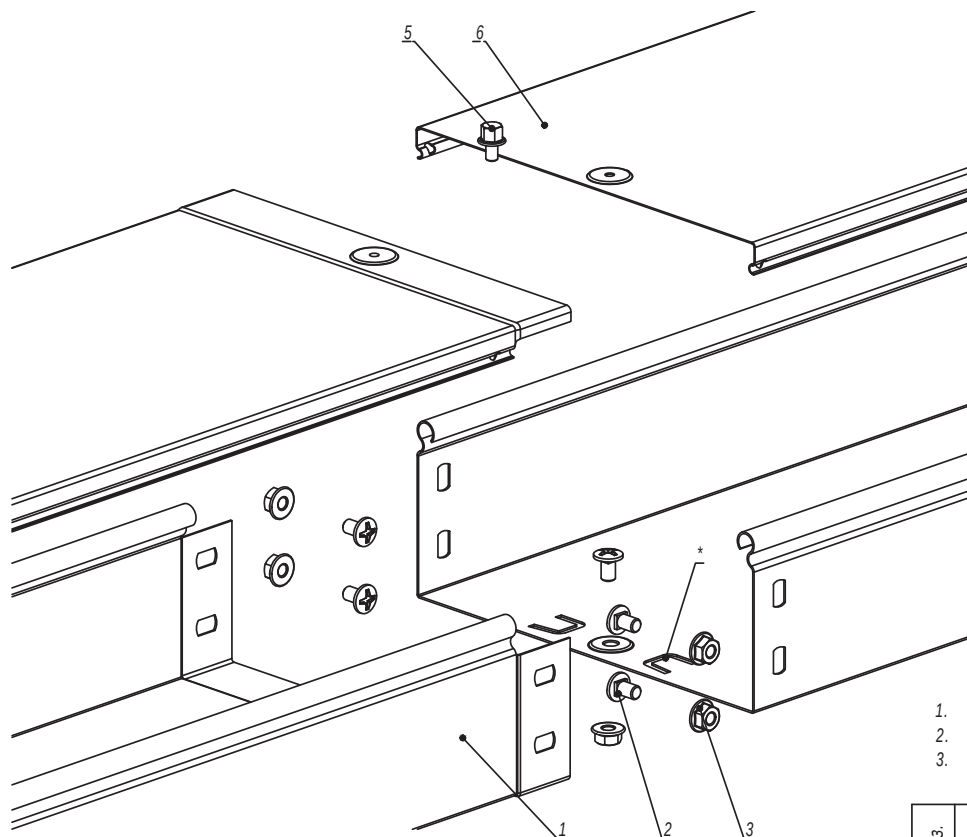


1. * - пластины необходимо подгибать наружу и вставлять в перфорацию ответной части лотка.
2. $n=1$ для высоты борта 50 мм.
3. $n=2$ для высоты борта 80, 100 мм.

Поз.	Наименование	Код	Кол.	Примечание						
	<u>Комплектация для лотка</u>									
1	Лоток кабельный		2							
2	Винт с крестообразным шлицем М6х10	СМ010610	n·2+1							
3	Гайка с насечкой М6 DIN 6923	СМ100600	n·2+1							
	<u>Комплектация для лотка</u>									
4	Крышка на лоток		1							
5	Винт для электрического соединения М5	СМ030508	1							
Изм.	Кол.уч.	Лист	№ док.	Подпись	Дата	DKC-2018.S5.01				
Разработал	Тиунов И.А.				09.18	Стадия		Лист	Листов	
Проверил	Чередищенко Г.А.				09.18				1	
						Соединение лотка "папа-мама"				
Утвердил	Дядичко А.В.				09.18					
										

Формат А3

Инов. № подл.	Подпись и дата	Взаим. инв. №

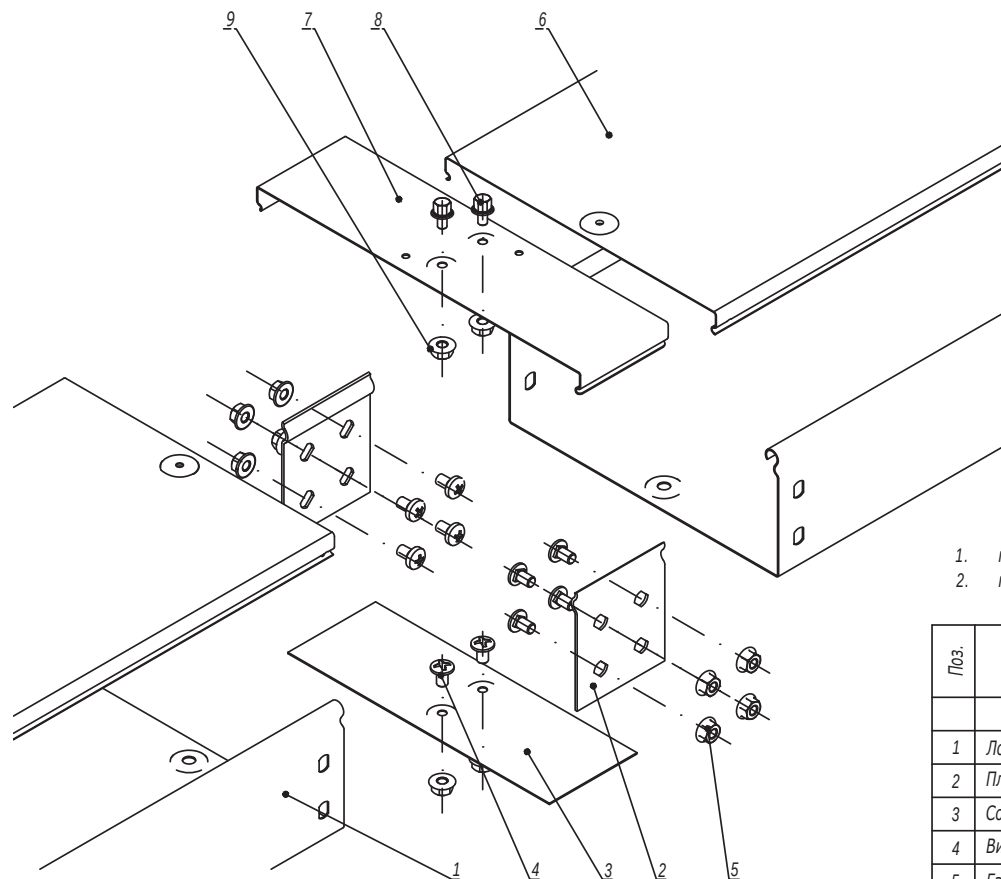

1. $n=1$ для высоты борта 50 мм.
2. $n=2$ для высоты борта 80, 100 мм.


Поз.	Наименование	Код	Кол.	Примечание	
	<u>Комплектация для лотка</u>				
1	Лоток кабельный		2		
2	Пластина крепежная GTO		2		
3	Соединительная накладка CGB		1		
4	Винт с крестообразным шлицем M6x10	CM010610	n·4+2		
5	Гайка с насечкой M6 DIN 6923	CM100600	n·4+2		
	<u>Комплектация для крышки</u>				
6	Крышка на лоток		2		
7	Соединительная накладка CGC		1		
8	Винт для электрического соединения M5x8	CM030508	2		
9	Гайка с насечкой M5 DIN 6923	CM100500	2		
Изм.	Кол.уч.	Лист	№ док.	Подпись	Дата
Разработал	Тиунов И.А.				09.18
Проверил	Чередищенко Г.А.				09.18
Утвердил	Дядичко А.В.				09.18

DKC-2018.S5.02			
Соединение лотков в местах однотипных окончаний	Стадия	Лист	Листов
		1	2
			

Инв. № подл.

Подпись и дата

Взаим. инв. №

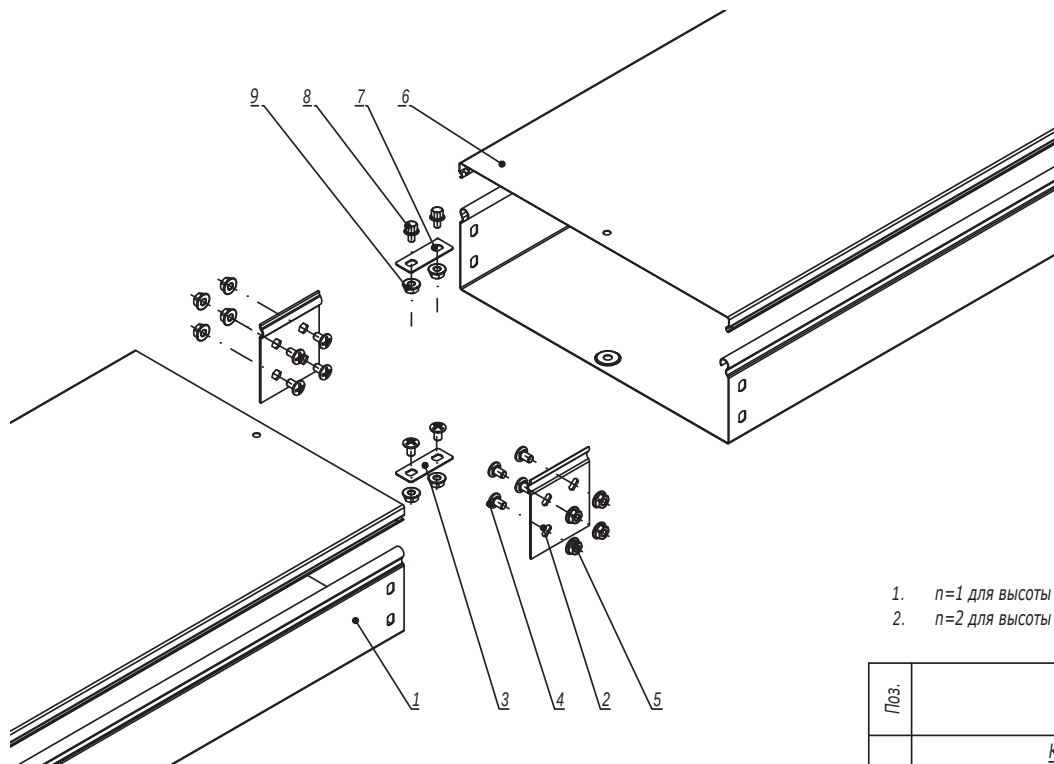


1. $n=1$ для высоты борта 50 мм.
2. $n=2$ для высоты борта 80, 100 мм.

Поз.	Наименование	Код	Кол.	Примечание
<u>Комплектация для лотка</u>				
1	Лоток кабельный		2	
2	Пластина крепежная GTO		2	
3	Пластина для заземления PTCE	37501	1	
4	Винт с крестообразным шлицем M6x10	CM010610	$n \cdot 4 + 2$	
5	Гайка с насечкой M6 DIN 6923	CM100600	$n \cdot 4 + 2$	
<u>Комплектация для крышки</u>				
6	Крышка на лоток		2	
7	Пластина для заземления PTCE	37501	1	
8	Винт для электрического соединения M5x8	CM030508	2	
9	Гайка с насечкой M5 DIN 6923	CM100500	2	
				Лист
DKC-2018.S5.02				2
Изм.	Кол.уч.	Лист	№ док.	Подпись
				Дата

Формат А3

Инов. № подл.	Подпись и дата	Взаим. инв. №

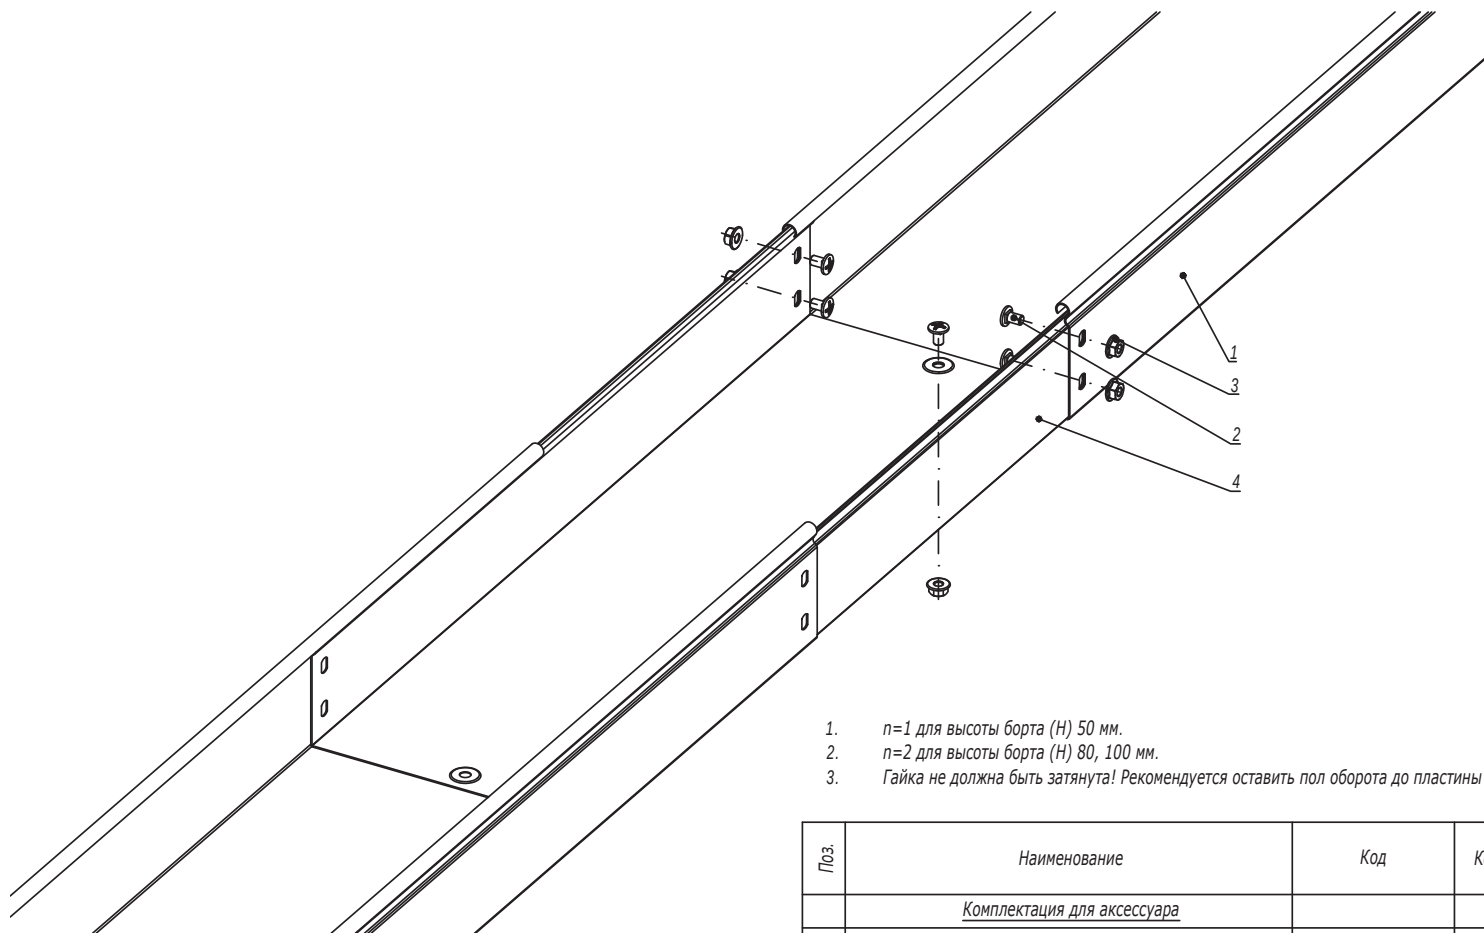


1. $n=1$ для высоты борта (Н) 50 мм.
2. $n=2$ для высоты борта (Н) 80, 100 мм.
3. Гайка не должна быть затянута! Рекомендуется оставить пол оборота до пластины незакрученными.

Поз.	Наименование	Код	Кол.	Примечание	
	<u>Комплектация для аксессуара</u>				
1	Лоток		2		
2	Винт с крестообразным шлицем М6х10	СМ010610	n·2+1		
3	Гайка с насечкой М6 DIN 6923	СМ100600	n·2+1		
4	Телескопический расширитель		1		
Изм.	Кол.уч.	Лист	№ док.	Подпись	Дата
Разработал	Тиунов И.А.				09.18
Проверил	Чередищенко Г.А.				09.18
Утвердил	Дядичко А.В.				09.18

DKC-2018.S5.38			
Телескопическое расширение лотков для термокомпенсации	Стадия	Лист	Листов
			1
			


Формат А3

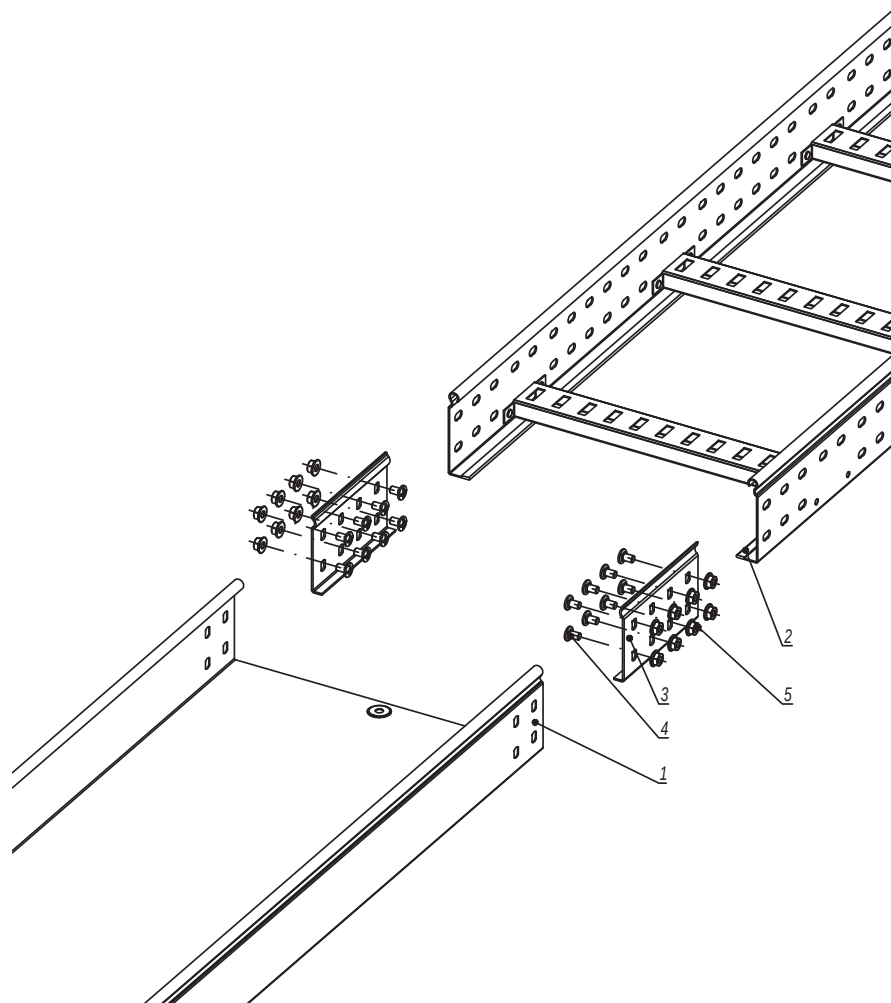

1. $n=1$ для высоты борта (Н) 50 мм.
2. $n=2$ для высоты борта (Н) 80, 100 мм.

Поз.	Наименование	Код	Кол.	Примечание
<u>Комплектация для аксессуара</u>				
1	Лоток листовой		2	
2	Лоток лестничный			
3	Усиленное соединение GTO-L		2	
4	Винт с крестообразным шлицем M6x10	CM010610	nx8	
5	Гайка с насечкой M6 DIN 6923	CM100600	nx8	
DKC-2018.S5.39				
Изм.	Кол.уч.	Лист	№ док.	Подпись
Разработал	Тиунов И.А.		09.18	
Проверил	Чередищенко Г.А.		09.18	
Утвердил	Дядичко А.В.		09.18	
Соединение листового лотка с лестничным			Стадия	Лист
				Листов
				1
			DKC	

Формат А3


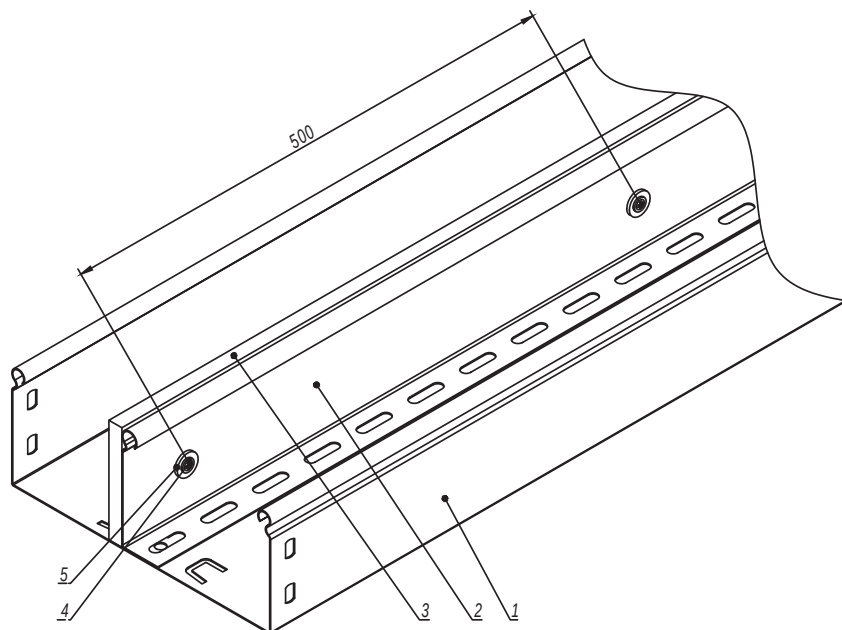


Поз.	Наименование	Код	Кол.	Примечание
1	Лоток листовой			
2	Разделитель SEP			
3	Огнестойкая перегородка DD	DD0510/DD0810/ DD1010		
4	Саморез с прессшайбой 4,2x13	CM275013		
5	Шайба с узкими полями Ø5 DIN 125	CM240500		

							DKC-2018.S5.40					
Изм.	Кол.уч.	Лист	№ док.	Подпись	Дата		Крепление огнестойкой перегородки к разделителю SEP			Стадия	Лист	Листов
Разработал	Тиунов И.А.				09.18							1
Проверил	Череди́ченко Г.А.				09.18							
Утвердил	Дядичко А.В.				09.18							
												

Формат А3

Инв. № подл.	Подпись и дата	Взаим. инв. №

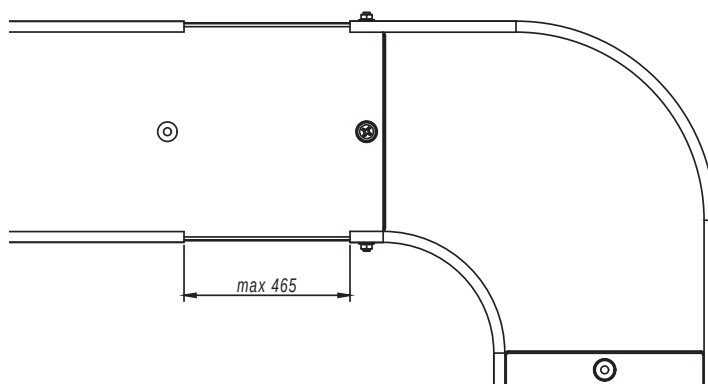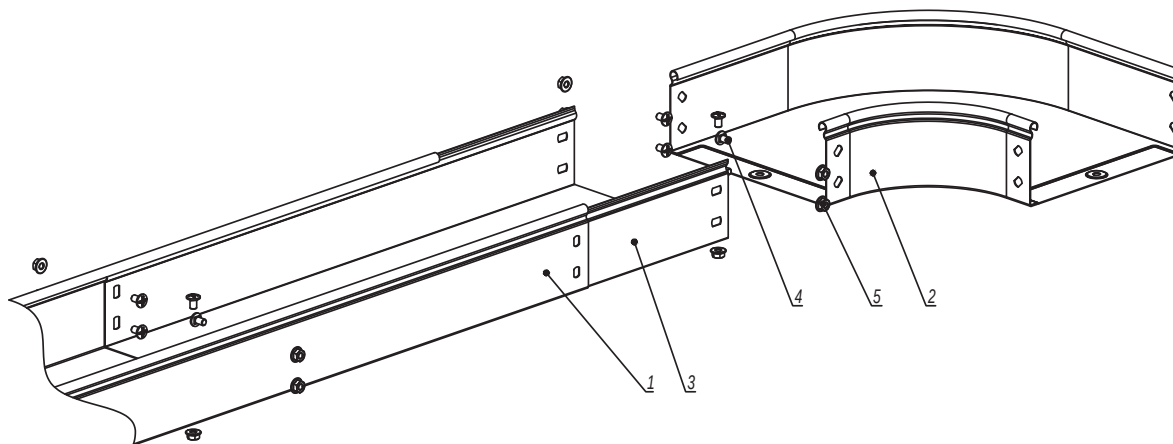

1. $n=1$ для высоты борта 50 мм.
2. $n=2$ для высоты борта 80, 100 мм.

Поз.	Наименование	Код	Кол.	Примечание	
1	Лоток кабельный				
2	Аксессуар для листового лотка				
3	Телескопический расширитель				
4	Винт с крестообразным шлицем М6х10	СМ010610	n·4+2		
5	Гайка с насечкой М6 DIN 6923	СМ100600	n·4+2		
Изм.	Кол.уч.	Лист	№ док.	Подпись	Дата
Разработал	Тиунов И.А.				09.18
Проверил	Чередищенко Г.А.				09.18
Утвердил	Дядичко А.В.				09.18

DKC-2018.S5.41				
Соединение листового лотка с аксессуаром без подреза лотка				
			Стадия	Лист
				1
				

Формат А3

Инов. № подл.

Подпись и дата

Взаим. инв. №