


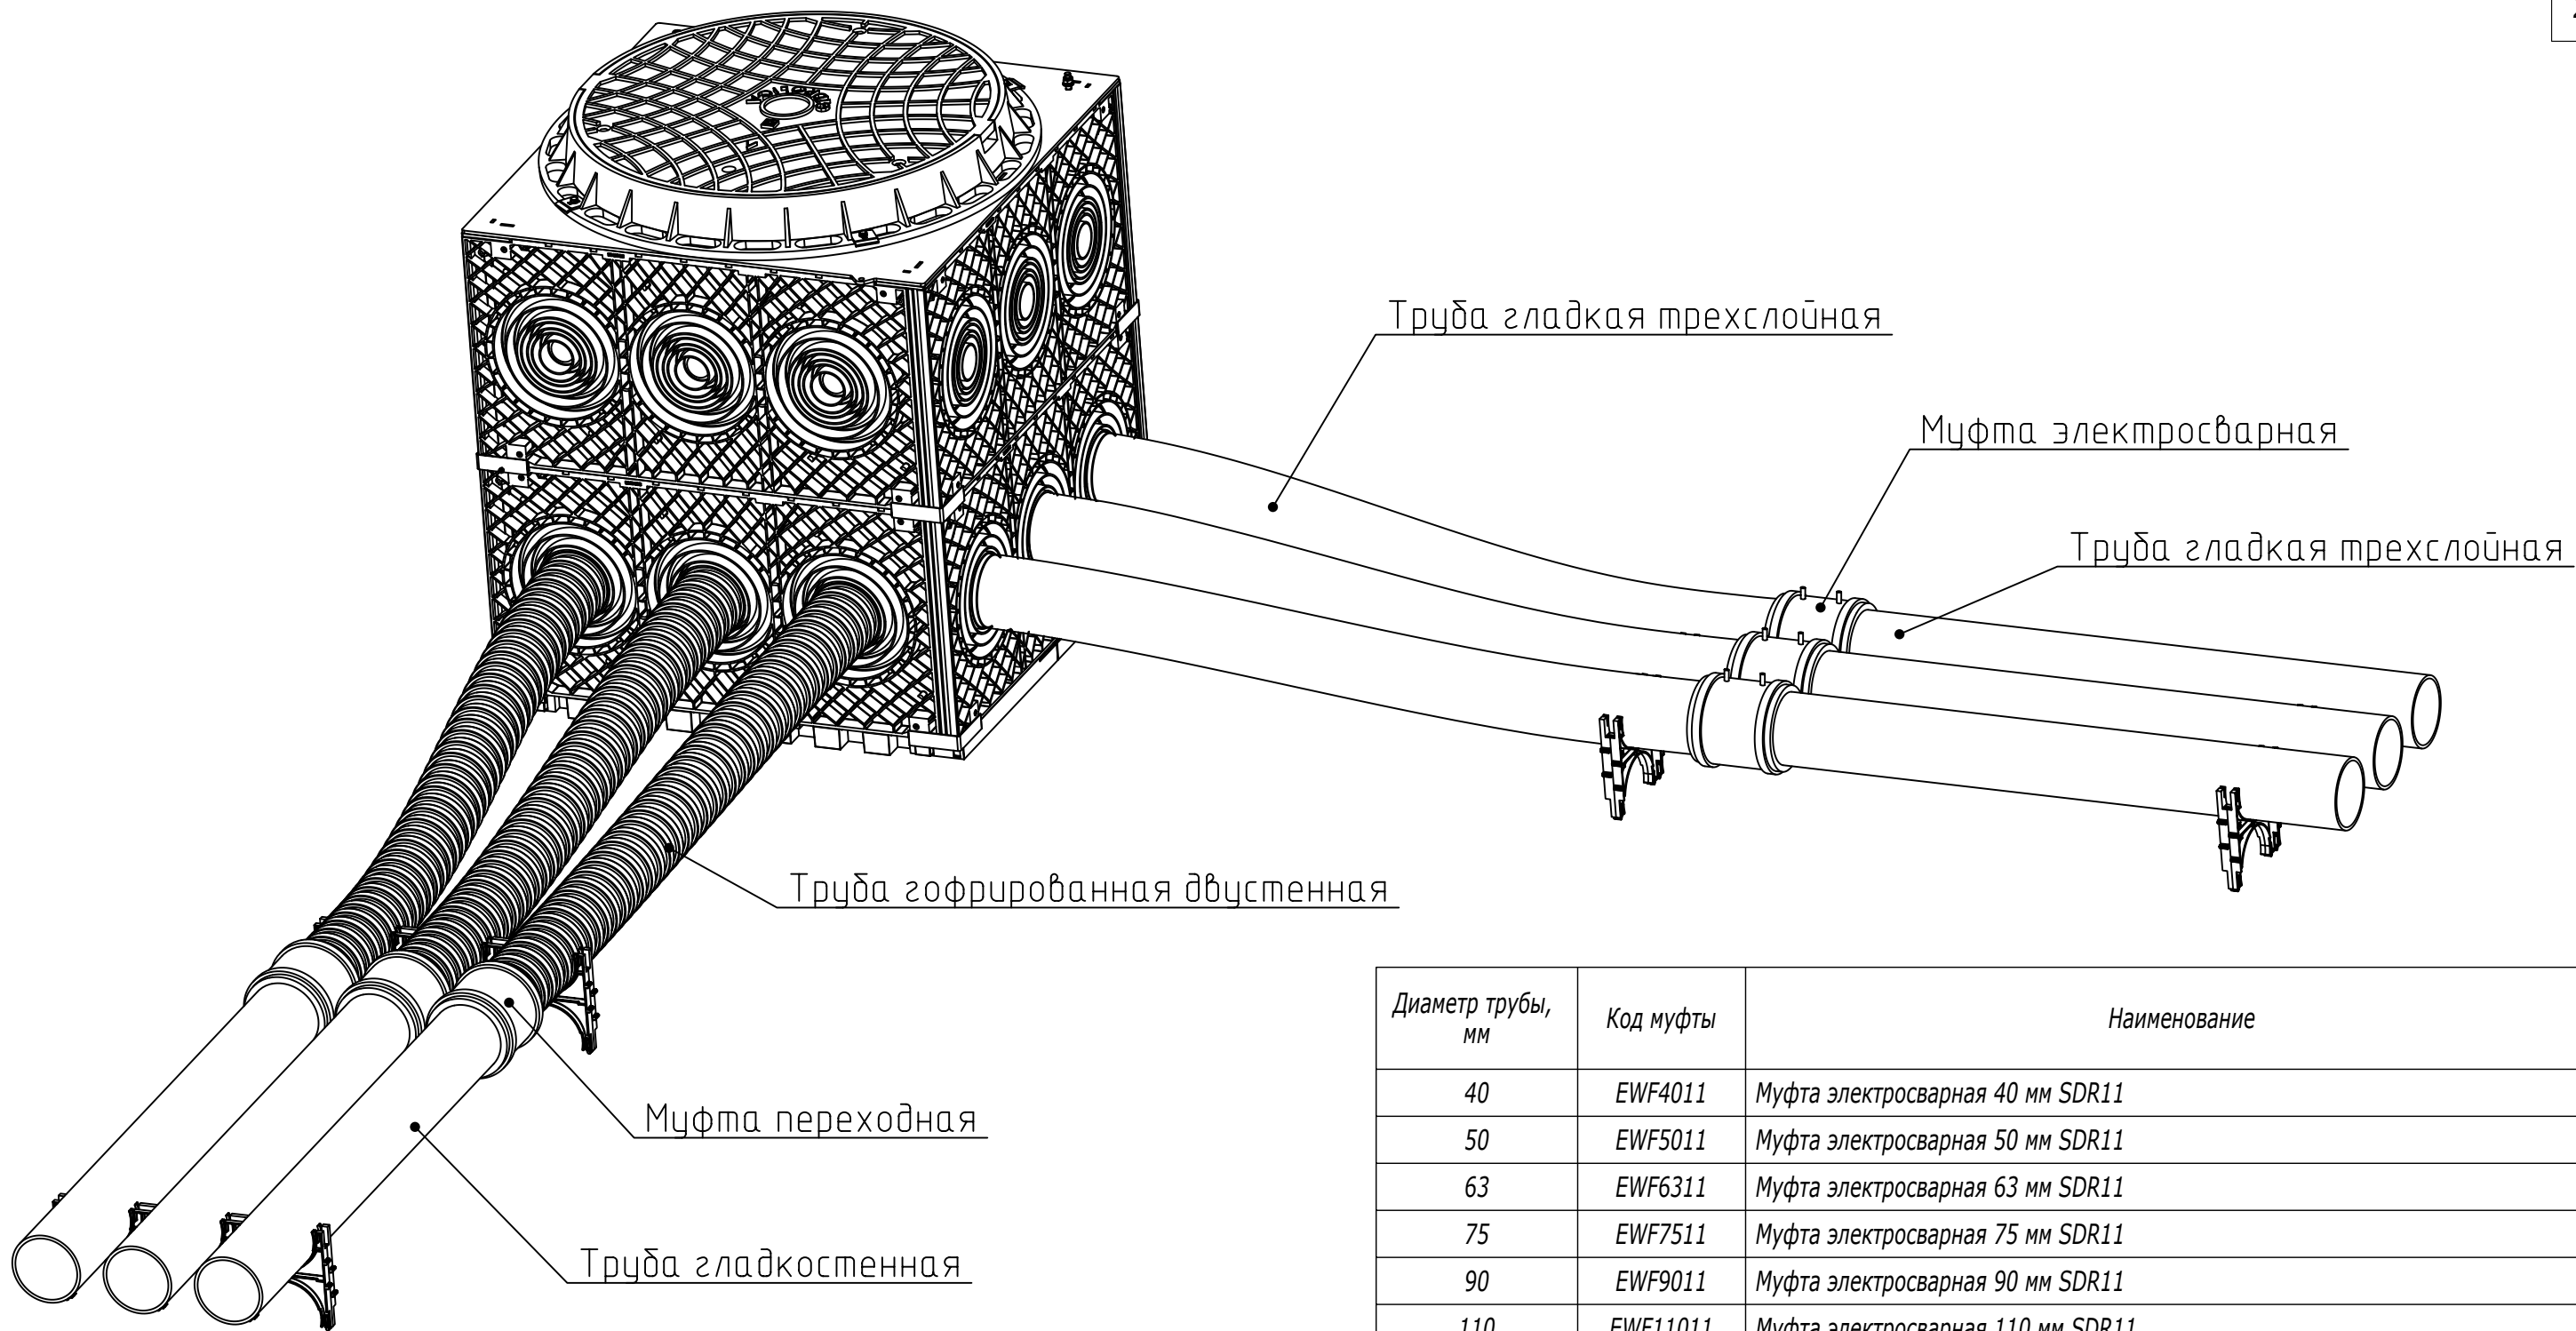

Инв. № подл.	Подпись и дата	Взаим. инв. №
--------------	----------------	---------------

- Соединение гладкостенной трубы:
- Сварка трубы в стык;
 - Соединение труб с помощью электросварной муфты.

Диаметр трубы, мм		Код муфты	Наименование							
40		EWF4011	Муфта электросварная 40 мм SDR11							
50		EWF5011	Муфта электросварная 50 мм SDR11							
63		EWF6311	Муфта электросварная 63 мм SDR11							
75		EWF7511	Муфта электросварная 75 мм SDR11							
90		EWF9011	Муфта электросварная 90 мм SDR11							
110		EWF11011	Муфта электросварная 110 мм SDR11							
125		EWF12511	Муфта электросварная 125 мм SDR11							
140		EWF14011	Муфта электросварная 140 мм SDR11							
160		EWF16011	Муфта электросварная 160 мм SDR11							
180		EWF18011	Муфта электросварная 180 мм SDR11							
200		EWF20011	Муфта электросварная 200 мм SDR11							
225		EWF22511	Муфта электросварная 225 мм SDR11							
						A12-2022.13				
Изм.	Кол.уч.	Лист	№ док.	Подпись	Дата	Монтаж (узел соединения) гладкостенной трубы с колодцем и соединение гладкостенных труб электросварной муфтой				
Разработал	Давыдов Ю.А.				12.22					
Проверил	Чередниченко Г.А.				12.22					
						Стадия			Лист	Листов
Утвердил	Дядичко А.В.				12.22					