



1. В-длина полки консоли



Поз.	Наименование	Код	Кол.	Примечание	
1	Стойка вертикальная				
2	Лоток кабельный листовой				
3	Угол горизонтальный 90° листовой				
4	Лоток кабельный лестничный				
5	Угол горизонтальный 90° лестничный R300				
DKC-2018.IS.09					
Изм.	Кол.уч.	Лист	№ док.	Подпись	Дата
Разработал	Тиунов И.А.				09.18
Проверил	Чердиченко Г.А.				09.18
Утвердил	Дядичко А.В.				09.18
Организация поворота на проходной эстакаде					
			Стадия	Лист	Листов
				1	2
					

Формат А2



1. В - длина полки консоли



Поз.	Наименование	Код	Кол.	Примечание
1	Стойка вертикальная			DKC-2018.B5.20
2	Лоток кабельный листовой			
3	Угол горизонтальный 90° листовой			
4	Ответвитель Т-образный листовой			
5	Лоток кабельный лестничный			
6	Ответвитель Т-образный лестничный			
DKC-2018.IS.10				
Изм.	Кол.уч.	Лист	№ док.	Подпись
Разработал	Тиунов И.А.		09.18	
Проверил	Чередищенко Г.А.		09.18	
Утвердил	Дядичко А.В.		09.18	
Организация отвода с проходной эстакады на непроходную				Стадия
				Лист
				Листов
				1
				2
DKC				

Инв. № подл.	Взаим. инв. №
Подпись и дата	



1. * - пластины необходимо подгибать наружу и вставлять в перфорацию ответной части лотка.
2. $n=1$ для высоты борта 50 мм.
3. $n=2$ для высоты борта 80, 100 мм.

Поз.	Наименование	Код	Кол.	Примечание
<u>Комплектация для лотка</u>				
1	Лоток кабельный		2	
2	Винт с крестообразным шлицем М6х10	СМ010610	$n \cdot 2 + 1$	
3	Гайка с насечкой М6 DIN 6923	СМ100600	$n \cdot 2 + 1$	
<u>Комплектация для лотка</u>				
4	Крышка на лоток		1	
5	Винт для электрического соединения М5	СМ030508	1	
DKC-2018.S5.01				
Изм.	Кол.уч.	Лист	№ док.	Подпись
Разработал	Тиунов И.А.		09.18	
Проверил	Череди́нченко Г.А.		09.18	
Утвердил	Дядичко А.В.		09.18	
Соединение лотка "папа-мама"			Стадия	Лист
				Листов
				1
			DKC	

Формат А3

Инва. № подл. Подпись и дата Взаим. инв. №



1. $n=1$ для высоты борта 50 мм.
2. $n=2$ для высоты борта 80, 100 мм.

Поз.	Наименование	Код	Кол.	Примечание
<u>Комплектация для лотка</u>				
1	Лоток кабельный		2	
2	Пластина крепежная GTO		2	
3	Соединительная накладка CGB		1	
4	Винт с крестообразным шлицем M6x10	CM010610	$n \cdot 4 + 2$	
5	Гайка с насечкой M6 DIN 6923	CM100600	$n \cdot 4 + 2$	
<u>Комплектация для крышки</u>				
6	Крышка на лоток		2	
7	Соединительная накладка CGC		1	
8	Винт для электрического соединения M5x8	CM030508	2	
9	Гайка с насечкой M5 DIN 6923	CM100500	2	

DKC-2018.S5.02

Изм.	Кол.уч.	Лист	№ док.	Подпись	Дата
Разработал	Тиунов И.А.				09.18
Проверил	Чередиченко Г.А.				09.18
Утвердил	Дядичко А.В.				09.18

Соединение лотков в местах однотипных окончаний

Стадия	Лист	Листов
	1	2

DKC

Формат A3

Инов. № подл. Подпись и дата Взаим. инв. №



1. $n=1$ для высоты борта 50 мм.
2. $n=2$ для высоты борта 80, 100 мм.

Поз.	Наименование	Код	Кол.	Примечание
<u>Комплектация для лотка</u>				
1	Лоток кабельный		2	
2	Пластина крепежная GTO		2	
3	Пластина для заземления PTCE	37501	1	
4	Винт с крестообразным шлицем M6x10	CM010610	$n \cdot 4 + 2$	
5	Гайка с насечкой M6 DIN 6923	CM100600	$n \cdot 4 + 2$	
<u>Комплектация для крышки</u>				
6	Крышка на лоток		2	
7	Пластина для заземления PTCE	37501	1	
8	Винт для электрического соединения M5x8	CM030508	2	
9	Гайка с насечкой M5 DIN 6923	CM100500	2	
				Лист
				2
Изм.	Кол.уч.	Лист	№ док.	Подпись
				Дата

DKC-2018.S5.02

Формат А3



Поз.	Наименование	Код	Кол.	Примечание					
1	Лоток кабельный листовой								
2	Профиль/ Консоль		1						
3	Винт с гладкой головкой и квадратным подголовником М6х20 DIN 603	CM010620	2						
4	Гайка с насечкой, препятствующей откручиванию М6 DIN 6923	CM100600	2						
5	Шайба кузовная 6 DIN 9021	CM120600	2						
6	Шайба уплотнительная 6	CM133620INOX316L							
Изм.	Кол.уч.	Лист	№ док.	Подпись	Дата	DKC-2018.S5.35			
Разработал	Тиунов И.А.				09.18	Крепление кабельного лотка с системой защиты IP 44 к профилю/консоли	Стадия	Лист	Листов
Проверил	Чередишников Г.А.				09.18				1
							DKC		
Утвердил	Дядичко А.В.				09.18				

Формат А3

Инв. № подл.

Подпись и дата


Взаим. инв. №



1. $n=1$ для высоты борта (H) 50 мм.
2. $n=2$ для высоты борта (H) 80, 100 мм.
3. Гайка не должна быть затянута! Рекомендуется оставить пол оборота до пластины незакрученными.

Поз.	Наименование	Код	Кол.	Примечание					
	<u>Комплектация для аксессуара</u>								
1	Лоток		2						
2	Винт с крестообразным шлицем М6х10	СМ010610	n·2+1						
3	Гайка с насечкой М6 DIN 6923	СМ100600	n·2+1						
4	Телескопический расширитель		1						
Изм.	Кол.уч.	Лист	№ док.	Подпись	Дата	DKC-2018.S5.38			
Разработал	Тиунов И.А.				09.18	Телескопическое расширение лотков для термокомпенсации	Стадия	Лист	Листов
Проверил	Чередищенко Г.А.				09.18				1
Утвердил	Дядичко А.В.				09.18				
									

Формат A3

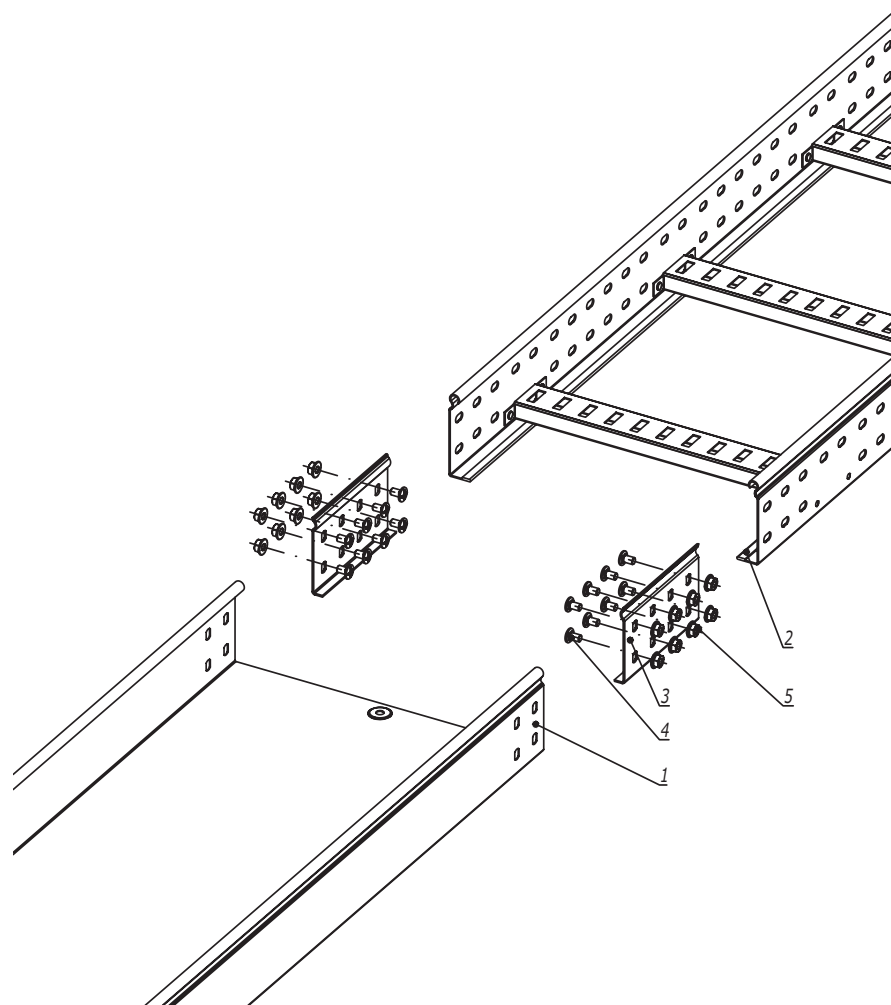

1. $n=1$ для высоты борта (Н) 50 мм.
2. $n=2$ для высоты борта (Н) 80, 100 мм.

Поз.	Наименование	Код	Кол.	Примечание
<u>Комплектация для аксессуара</u>				
1	Лоток листовой		2	
2	Лоток лестничный			
3	Усиленное соединение GTO-L		2	
4	Винт с крестообразным шлицем M6x10	CM010610	nx8	
5	Гайка с насечкой M6 DIN 6923	CM100600	nx8	
DKC-2018.S5.39				
Изм.	Кол.уч.	Лист	№ док.	Подпись
Разработал	Тиунов И.А.			09.18
Проверил	Чередищенко Г.А.			09.18
Утвердил	Дядичко А.В.			09.18
			Соединение листового лотка с лестничным	
			Стадия	Лист
				Листов
				1

Формат А3



Поз.	Наименование	Код	Кол.	Примечание				
1	Лоток листовой							
2	Разделитель SEP							
3	Огнестойкая перегородка DD	DD0510/DD0810/ DD1010						
4	Саморез с прессшайбой 4,2x13	CM275013						
5	Шайба с узкими полями Ø5 DIN 125	CM240500						
Изм.	Кол.уч.	Лист	№ док.	Подпись	Дата	DKC-2018.S5.40		
Разработал	Тиунов И.А.				09.18	Стадия	Лист	Листов
Проверил	Чередищенко Г.А.				09.18			1
								
Утвердил	Дядичко А.В.				09.18			
Крепление огнестойкой перегородки к разделителю SEP								

Формат А3

Инов. № подл.	Подпись и дата	Взаим. инв. №



1. $n=1$ для высоты борта 50 мм.
2. $n=2$ для высоты борта 80, 100 мм.



Поз.	Наименование	Код	Кол.	Примечание	
1	Лоток кабельный				
2	Аксессуар для листового лотка				
3	Телескопический расширитель				
4	Винт с крестообразным шлицем М6х10	СМ010610	n·4+2		
5	Гайка с насечкой М6 DIN 6923	СМ100600	n·4+2		
Изм.	Кол.уч.	Лист	№ док.	Подпись	Дата
Разработал	Тиунов И.А.				09.18
Проверил	Череди́нченко Г.А.				09.18
Утвердил	Дядичко А.В.				09.18

DKC-2018.S5.41		
Соединение листового лотка с аксессуаром без подреза лотка		
Стадия	Лист	Листов
		1
		

Формат А3

Инв. № подл. Подпись и дата Взаим. инв. №

Вариант 1



Вариант 2



Поз.	Наименование	Код	Кол.	Примечание
1	Лоток кабельный листовой			
2	Винт с гладкой головкой и квадратным подголовником М6х16 DIN603	СМ010616		
3	Гайка с насечкой, препятствующей откручиванию М6 DIN6923	СМ100600		
	<u>Вариант 1</u>			
4	Профиль/консоль из С-образного профиля			
5	Шайба кузовная Ø6 DIN9021	СМ120600		
	<u>Вариант 2</u>			
4	Консоль ВВН-60/ВВН-70			

							DKC-2018.S5.42					
Изм.	Кол.уч.	Лист	№ док.	Подпись	Дата							
Разработал	Тиунов И.А.				09.18							
Проверил	Чередищенко Г.А.				09.18							
Утвердил	Дядичко А.В.				09.18							

Крепление листового лотка к профилю/консоли			Стадия	Лист	Листов
					1
					

Формат А3

Инов. № подл.	Подпись и дата	Взаим. инв. №