


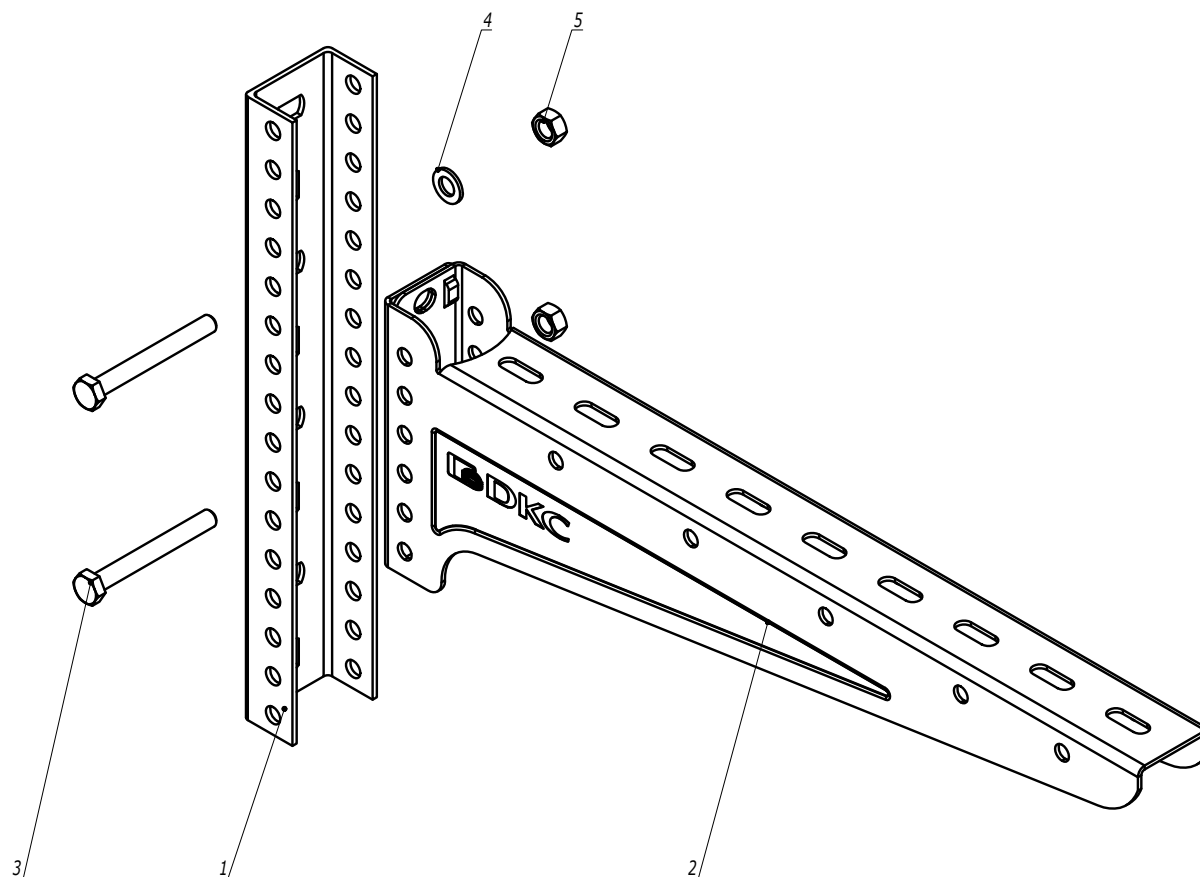

Инв. № подл.	Подпись и дата	Взаим. инв. №
--------------	----------------	---------------

Поз.	Наименование	Код	Кол.	Примечание
1	Профиль П-обр. ВРL-29/ВРМ-29		1	
2	Консоль ВВN-40/ВВN-50/ВВN-60		1	
3	Болт с шестигранной головкой М8х70	СМ020870	2	
4	Шайба с узкими полями М8 DIN125	СМ240800	2	
5	Гайка шестигранная М8 DIN934	СМ110800	2	

						DKC-2021.B5.32		
Изм.	Кол.уч.	Лист	№ док.	Подпись	Дата			
Разработал				Тиунов И.А.	02.21		Стадия	Лист
Проверил				Чередниченко Г.А.	02.21			Листов
						1		
Утвердил				Дядичко А.В.	02.21			
Монтаж консоли BBN-40/BBN-50/BBN-60 в П-обр. профиль								