
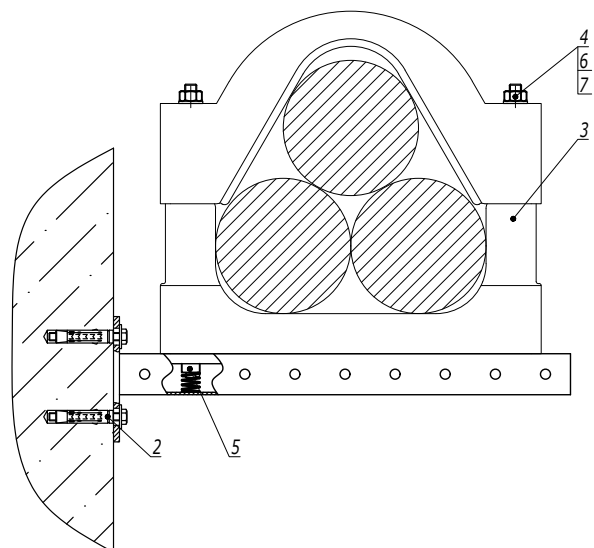


Держатель BHR-40

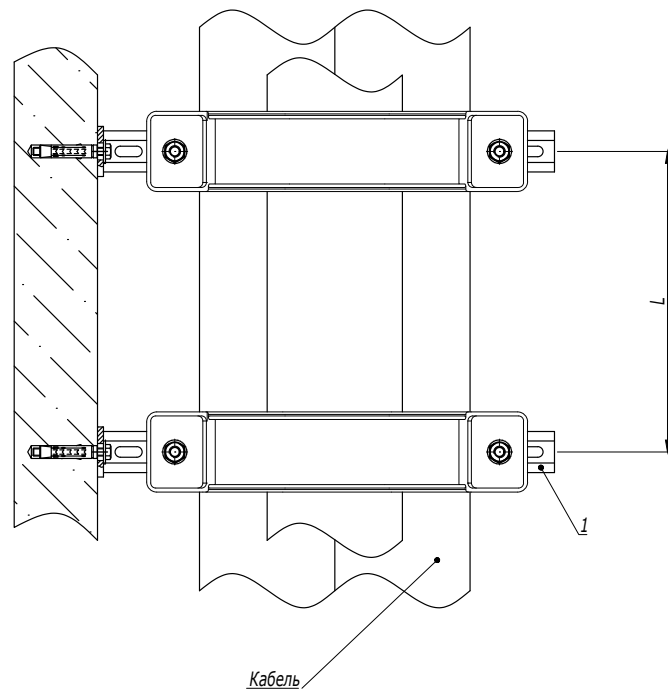


1. L - расстояние между точками подвеса выбирается в зависимости от нагрузки в диапазоне от 500 до 1000 мм.

| Поз. | Наименование                                                  | Код                         | Кол. | Примечание     |
|------|---------------------------------------------------------------|-----------------------------|------|----------------|
| 1    | Консоль ВВР-41                                                |                             | 2    |                |
| 2    | Стандартный анкер с болтом                                    |                             | 4    | DKC-2018.M5.01 |
| 3    | Кабельный держатель BHR-40                                    | BHR4009/BHR4011/<br>BHR4013 | 2    |                |
| 4    | Шпилька M12x300                                               | CM201230                    | 4    |                |
| 5    | Гайка для подвешивания профиля (с удлиненной пружиной) M12x40 | CM161200                    | 4    |                |
| 6    | Шайба с узкими полями M12                                     | CM241200                    | 4    |                |
| 7    | Гайка шестигранная M12                                        | CM111200                    | 4    |                |

|      |         |      |        |         |      |
|------|---------|------|--------|---------|------|
| Изм. | Кол.уч. | Лист | № док. | Подпись | Дата |
|------|---------|------|--------|---------|------|

DKC-2018.B5.29

Лист  
5

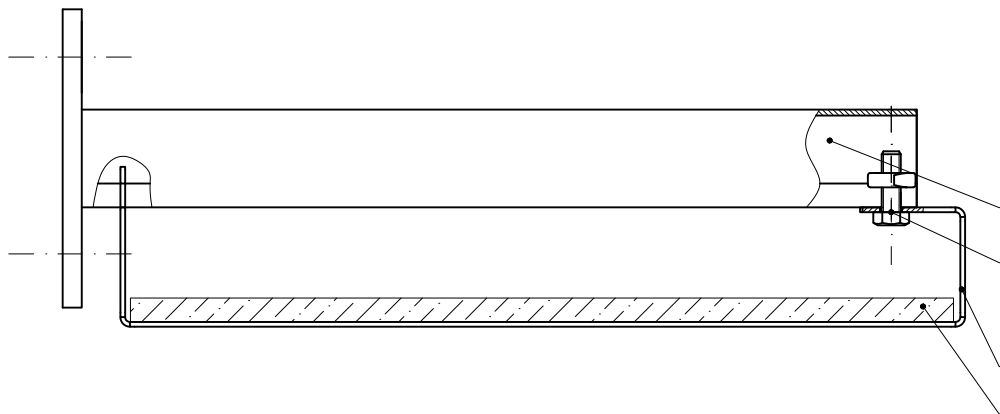

| Инв. № подл. | Подпись и дата | Взаим. инв. № |
|--------------|----------------|---------------|
|--------------|----------------|---------------|



1. С консолями длиной 100-300 мм использовать анкер М8.  
С консолями длиной 400 мм использовать анкер М10.

| Поз. | Наименование                 | Код | Кол. | Примечание     |
|------|------------------------------|-----|------|----------------|
| 1    | Консоль BBN-40/BBN-50/BBN-60 |     | 1    |                |
| 2    | Анкер                        |     | 2    | DKC-2018.M5.01 |

| Изм.       | Кол.уч.           | Лист | № док. | Подпись   | Дата  |
|------------|-------------------|------|--------|-----------|-------|
| Разработал | Тиунов И.А.       |      |        | [подпись] | 02.21 |
| Проверил   | Чередниченко Г.А. |      |        | [подпись] | 02.21 |
| Утвердил   | Дядичко А.В.      |      |        | [подпись] | 02.21 |

## DKC-2021.B5.31

Монтаж консоли BBN-40/BBN-50/BBN-60 к стене

| Стадия | Лист | Листов |
|--------|------|--------|
|        |      | 1      |




| Поз. | Наименование                            | Код      | Кол. | Примечание |
|------|-----------------------------------------|----------|------|------------|
|      | <u>Комплектация для аксессуара</u>      |          |      |            |
| 1    | Угол вертикальный вниз 90°, глухой      | 39002    | 1    |            |
| 2    | Пластина крепежная GTO                  | 37301    | 4    |            |
| 3    | Накладка соединительная CGB             | 37350    | 2    |            |
| 4    | Винт с крестообразным шлицем M6x10      | CM010610 | 12   |            |
| 5    | Гайка с насечкой M6 DIN 6923            | CM100600 | 12   |            |
|      | <u>Комплектация для крышки</u>          |          |      |            |
| 6    | Накладка соединительная CGC             | 37390    | 2    |            |
| 7    | Винт для электрического соединения M5x8 | CM030508 | 4    |            |
|      |                                         |          |      |            |
|      |                                         |          |      |            |
|      |                                         |          |      | </         |

Формат А3

Инв. № подл.

Подпись и дата

Взаим. инв. №

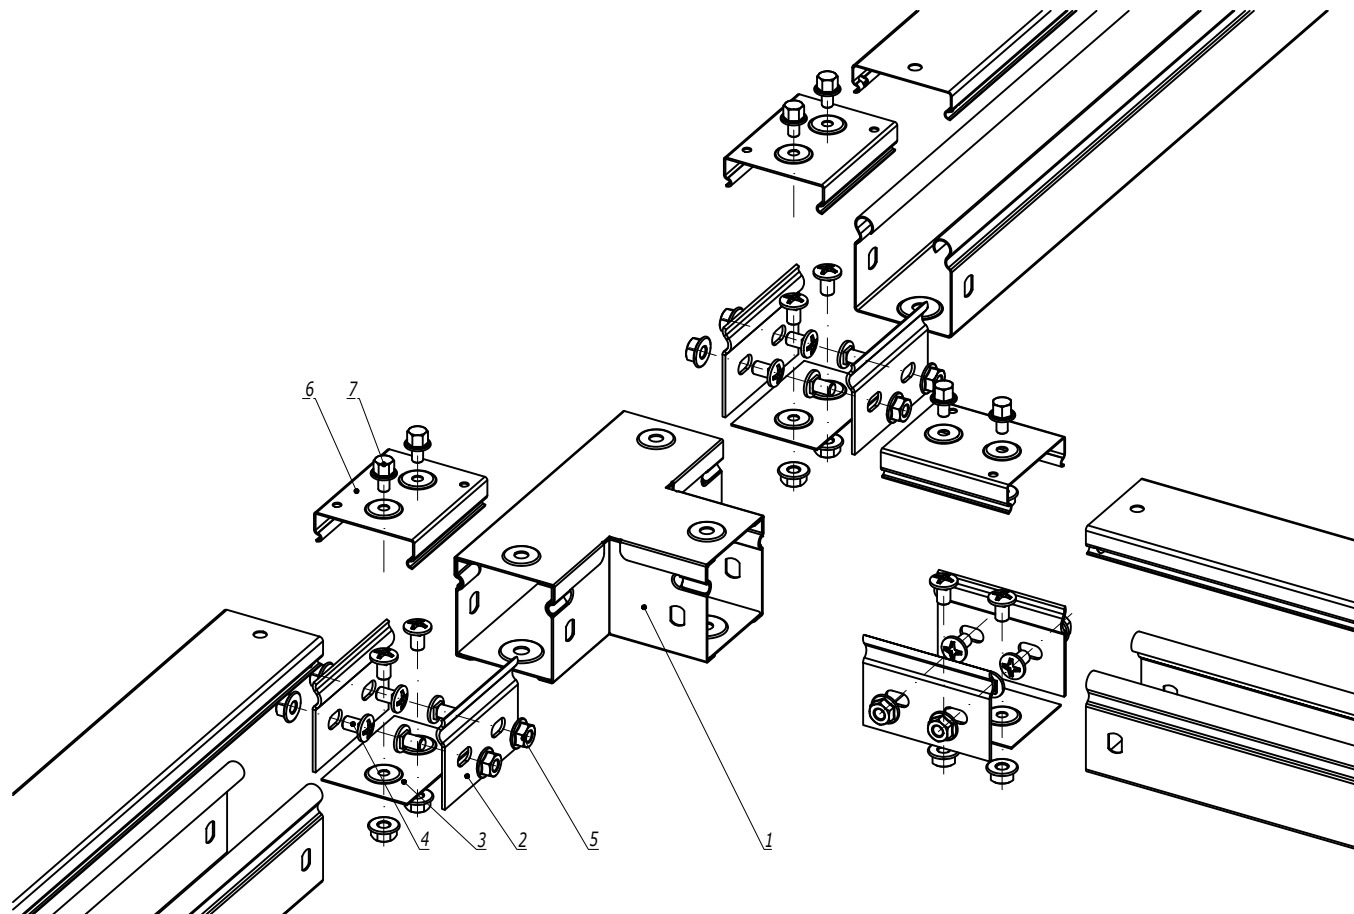

| Взаим. инв. №  | Поз. | Наименование                                  | Код      | Кол. | Примечание |
|----------------|------|-----------------------------------------------|----------|------|------------|
| Подпись и дата |      | <u>Комплектация для аксессуара</u>            |          |      |            |
|                | 1    | Ответвитель горизонтальный Т-образный, глухой | 39003    | 1    |            |
|                | 2    | Пластина крепежная GTO                        | 37301    | 6    |            |
|                | 3    | Накладка соединительная CGB                   | 37350    | 3    |            |
|                | 4    | Винт с крестообразным шлицем М6х10            | СМ010610 | 18   |            |
| Инв. № подл.   | 5    | Гайка с насечкой М6 DIN 6923                  | СМ100600 | 18   |            |
|                |      | <u>Комплектация для крышки</u>                |          |      |            |
|                | 6    | Накладка соединительная CGC                   | 37390    | 3    |            |
|                | 7    | Винт для электрического соединения М5х8       | СМ030508 | 6    |            |

| Изм.       | Кол.уч.          | Лист | № док. | Подпись | Дата  |
|------------|------------------|------|--------|---------|-------|
| Разработал | Тиунов И.А.      |      |        |         | 09.18 |
| Проверил   | Чередищенко Г.А. |      |        |         | 09.18 |
| Утвердил   | Дядичко А.В.     |      |        |         | 09.18 |

DKC-2018.S5.29

Ответвитель горизонтальный Т-образный,  
глухой


| Стадия | Лист | Листов |
|--------|------|--------|
|        |      | 1      |

Формат А3



|                |                                    |         |        |            |       |              |      |        |
|----------------|------------------------------------|---------|--------|------------|-------|--------------|------|--------|
| Поз.           | Наименование                       | Код     | Кол.   | Примечание |       |              |      |        |
| 1              | Лоток проволочный                  |         |        |            |       |              |      |        |
| 2              | Ограничитель радиуса изгиба кабеля | FC37009 |        |            |       |              |      |        |
| DKC-2018.F5.03 |                                    |         |        |            |       |              |      |        |
| Изм.           | Кол.уч.                            | Лист    | № док. | Подпись    | Дата  | Спуск кабеля |      |        |
| Разработал     | Тиунов И.А.                        |         |        |            | 09.18 |              |      |        |
| Проверил       | Череди́ченко Г.А.                  |         |        |            | 09.18 |              |      |        |
| Утвердил       | Дядичко А.В.                       |         |        |            | 09.18 |              |      |        |
|                |                                    |         |        |            |       | Стадия       | Лист | Листов |
|                |                                    |         |        |            |       |              |      | 1      |
|                |                                    |         |        |            |       | DKC          |      |        |

|              |                |               |
|--------------|----------------|---------------|
| Инв. № подл. | Подпись и дата | Взаим. инв. № |
|              |                |               |

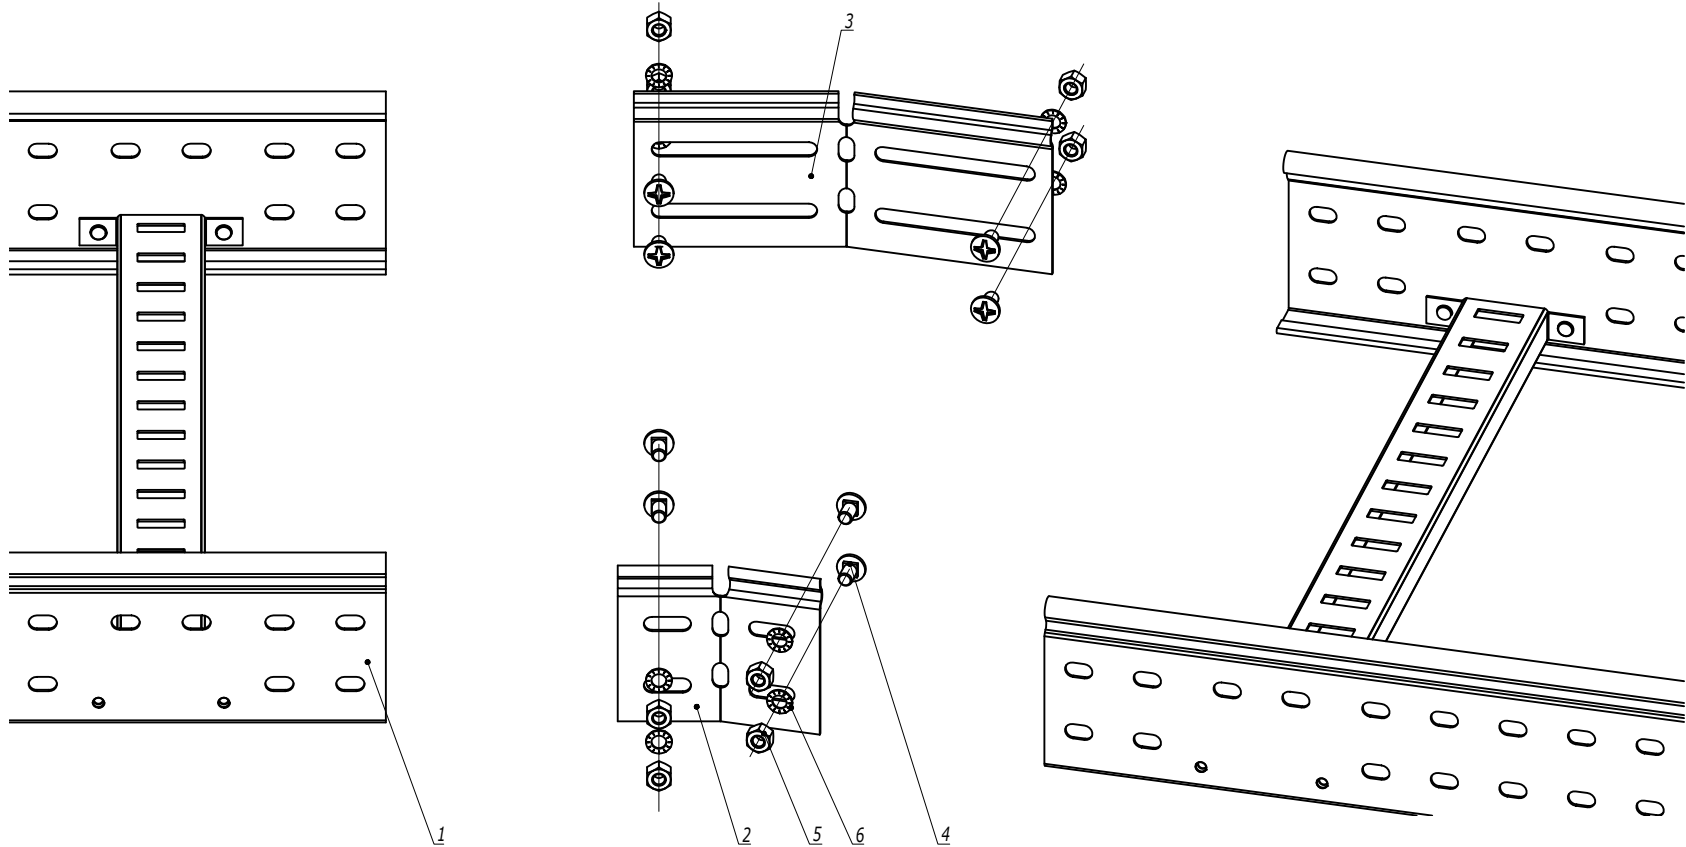

|              |                |                                                    |          |            |  |  |  |
|--------------|----------------|----------------------------------------------------|----------|------------|--|--|--|
| Инв. № подл. | Подпись и дата | Взам. инв. №                                       |          |            |  |  |  |
|              |                |                                                    |          |            |  |  |  |
| Поз.         | Наименование   | Код                                                | Кол.     | Примечание |  |  |  |
|              | 1              | Лоток лестничный, прямой элемент                   |          |            |  |  |  |
|              | 2              | Соединитель регулируемый горизонтальный внутренний |          | 1          |  |  |  |
|              | 3              | Соединитель регулируемый горизонтальный внешний    |          | 1          |  |  |  |
|              | 4              | Винт М6х10                                         | СМ010610 | п-8        |  |  |  |
|              | 5              | Гайка шестигранная М6 DIN 934                      | СМ110600 | п-8        |  |  |  |
|              | 6              | Шайба стопорная М6 DIN 6798А                       | СМ220600 | п-8        |  |  |  |

1.    n=1 для высоты борта 50 мм.

2.    n=2 для высоты борта 80, 100 мм.

|      |         |      |        |         |      |
|------|---------|------|--------|---------|------|
|      |         |      |        |         |      |
| Изм. | Кол.уч. | Лист | № док. | Подпись | Дата |

DKC-2018.L5.05

|      |   |
|------|---|
| Лист | 2 |
|------|---|




1. Для лотка с высотой борта  $H=50$  мм применять перегородку SEP с высотой  $H_2=30$  мм.
2. Для лотка с высотой борта  $H=80$  мм применять перегородку SEP с высотой  $H_2=50$  мм.
3. Для лотка с высотой борта  $H=100$  мм применять перегородку SEP с высотой  $H_2=80$  мм.

| Поз.                   | Наименование                       | Код      | Кол.   | Примечание |
|------------------------|------------------------------------|----------|--------|------------|
| 1                      | Лоток лестничный, прямой элемент   |          |        |            |
| 2                      | Перегородка SEP                    |          |        |            |
| 3                      | Винт с гладкой головкой М6 DIN 603 | CM010620 | 2      |            |
| 4                      | Гайка шестигранная М6 DIN 6923     | CM100600 | 2      |            |
| DKC-2018.L5.06         |                                    |          |        |            |
| Изм.                   | Кол.уч.                            | Лист     | № док. | Подпись    |
| Разработал             | Тиунов И.А.                        |          |        | 09.18      |
| Проверил               | Чередищенко Г.А.                   |          |        | 09.18      |
| Утвердил               | Дядичко А.В.                       |          |        | 09.18      |
| Монтаж разделителя SEP |                                    |          |        | Стадия     |
|                        |                                    |          |        | Лист       |
|                        |                                    |          |        | Листов     |
|                        |                                    |          |        | 1          |
| DKC                    |                                    |          |        |            |

|              |                |               |
|--------------|----------------|---------------|
| Изм. № подл. | Подпись и дата | Взаим. инв. № |
|              |                |               |

Симметричный переход

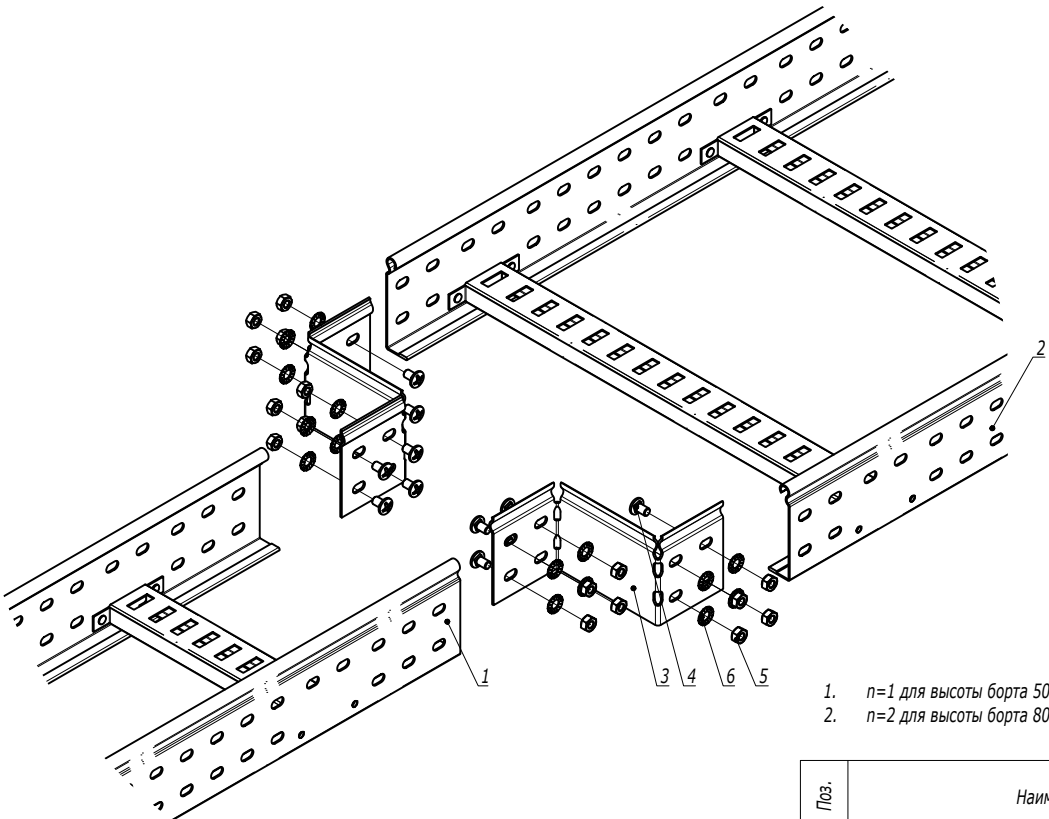

- 1. n=1 для высоты борта 50 мм.
- 2. n=2 для высоты борта 80, 100 мм.

| Поз.       | Наименование                     | Код            | Кол.   | Примечание |       |                                                       |      |        |
|------------|----------------------------------|----------------|--------|------------|-------|-------------------------------------------------------|------|--------|
| 1          | Лоток лестничный, прямой элемент |                |        |            |       |                                                       |      |        |
| 2          | Лоток лестничный, прямой элемент |                |        |            |       |                                                       |      |        |
| 3          | Редукция упрощенная              |                | 2      |            |       |                                                       |      |        |
| 4          | Винт М6х10                       | СМ010610       | n-8    |            |       |                                                       |      |        |
| 5          | Гайка шестигранная М6 DIN 934    | СМ110600       | n-8    |            |       |                                                       |      |        |
| 6          | Шайба стопорная М6 DIN 6798А     | СМ220600       | n-8    |            |       |                                                       |      |        |
|            |                                  | DKC-2018.L5.07 |        |            |       |                                                       |      |        |
| Изм.       | Кол.уч.                          | Лист           | № док. | Подпись    | Дата  | Монтаж перехода по ширине трассы<br>лестничных лотков |      |        |
| Разработал | Тиунов И.А.                      |                |        |            | 09.18 |                                                       |      |        |
| Проверил   | Чередищенко Г.А.                 |                |        |            | 09.18 |                                                       |      |        |
|            |                                  |                |        |            |       |                                                       |      |        |
| Утвердил   | Дядичко А.В.                     |                |        |            | 09.18 |                                                       |      |        |
|            |                                  |                |        |            |       | Стадия                                                | Лист | Листов |
|            |                                  |                |        |            |       |                                                       | 1    | 2      |
|            |                                  |                |        |            |       | DKC                                                   |      |        |

|              |                |               |
|--------------|----------------|---------------|
| Изм. № подл. | Подпись и дата | Взаим. инв. № |
|              |                |               |