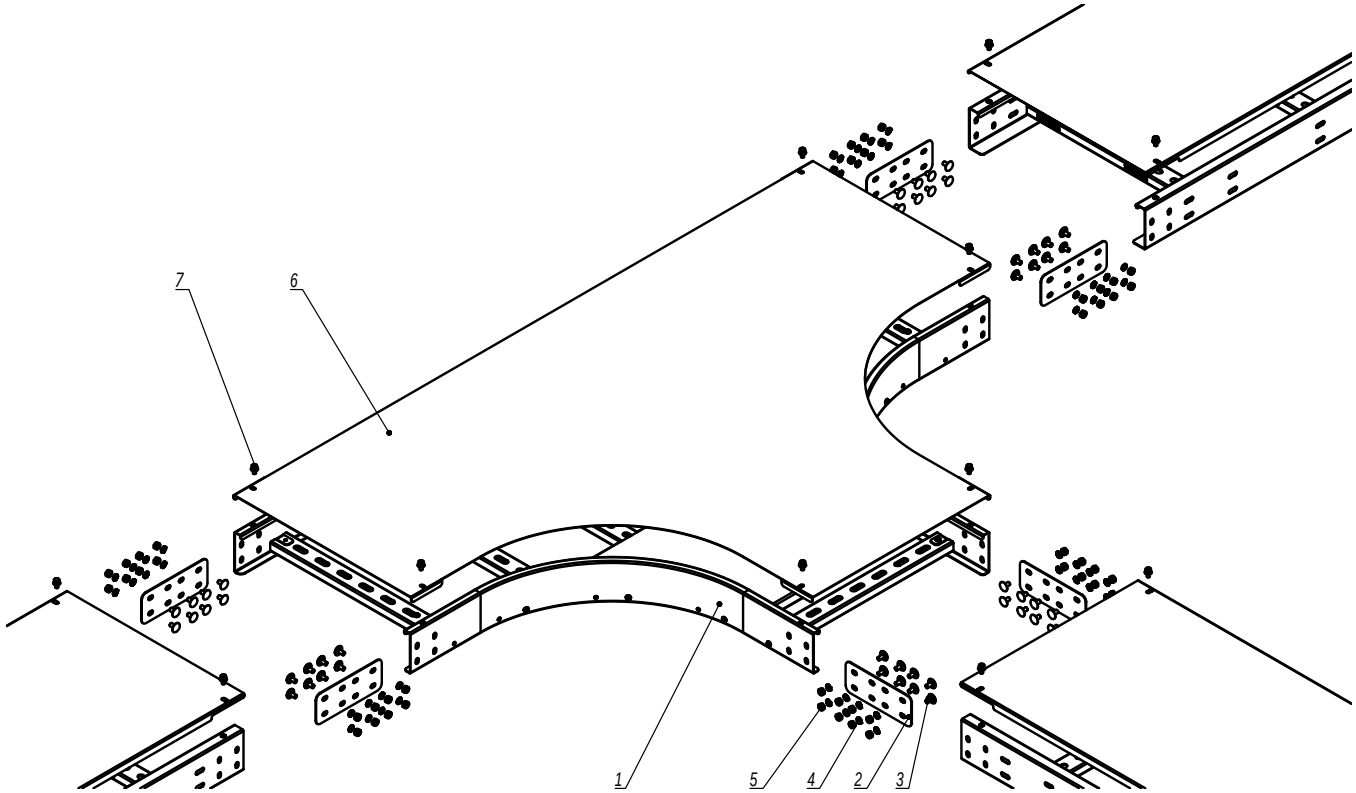


| Поз. | Наименование | Код | Кол. | Примечание |
|---|---|---|---|---|
| | *Комплект для лотка* | | | |
| 1 | Горизонтальный Т-отвод лесничный, нержавеющая сталь | | 1 | |
| 2 | Соединитель горизонтальный, нержавеющая сталь | IGH*** | 6 | |
| 3 | Винт с гладкой головкой М6х12, нержавеющая сталь | CM010612INOX/ CM010612INOX316L | 24n | |
| 4 | Шайба стопорная М6 DIN 6798A, нержавеющая сталь | CM220600INOX/ CM220600INOX316L | 24n | |
| 5 | Гайка шестигранная М6 DIN934, нержавеющая сталь | CM110600INOX/ CM110600INOX316L | 24n | |
| | *Комплект для крышки* | | | |
| 6 | Крышка на горизонтальный Т-отвод лесничный, нержавеющая сталь | | 1 | |
| 7 | Винт для обеспечения электрического контакта М5х8 | CM030508INOX | 6 | |

1. n=1 для высоты борта 50 мм.
2. n=2 для высоты борта 80, 100 мм.
3. n=3 для высоты борта 150 мм.

| Изм. | Кол.уч. | Лист | №док. | Подпись | Дата |
|---|---|---|---|---|---|
| Разработал | | Тиунов И.А. | | | 11.20 |
| Проверил | | Чередниченко Г.А. | | | 11.20 |
| Утвердил | | Дядичко А.В. | | | 11.20 |

DKC-2021.I5.15

Горизонтальный Т-отвод для лестничных лотков из нержавеющей стали

| Стадия | Лист | Листов |
|---|---|---|
| | | 1 |

DKC

Взаим. инв. №

Подпись и дата

Инв. № подл.