


Крепление к двутавровой балке монтажного профиля закрывающей трубиной (тип 2)

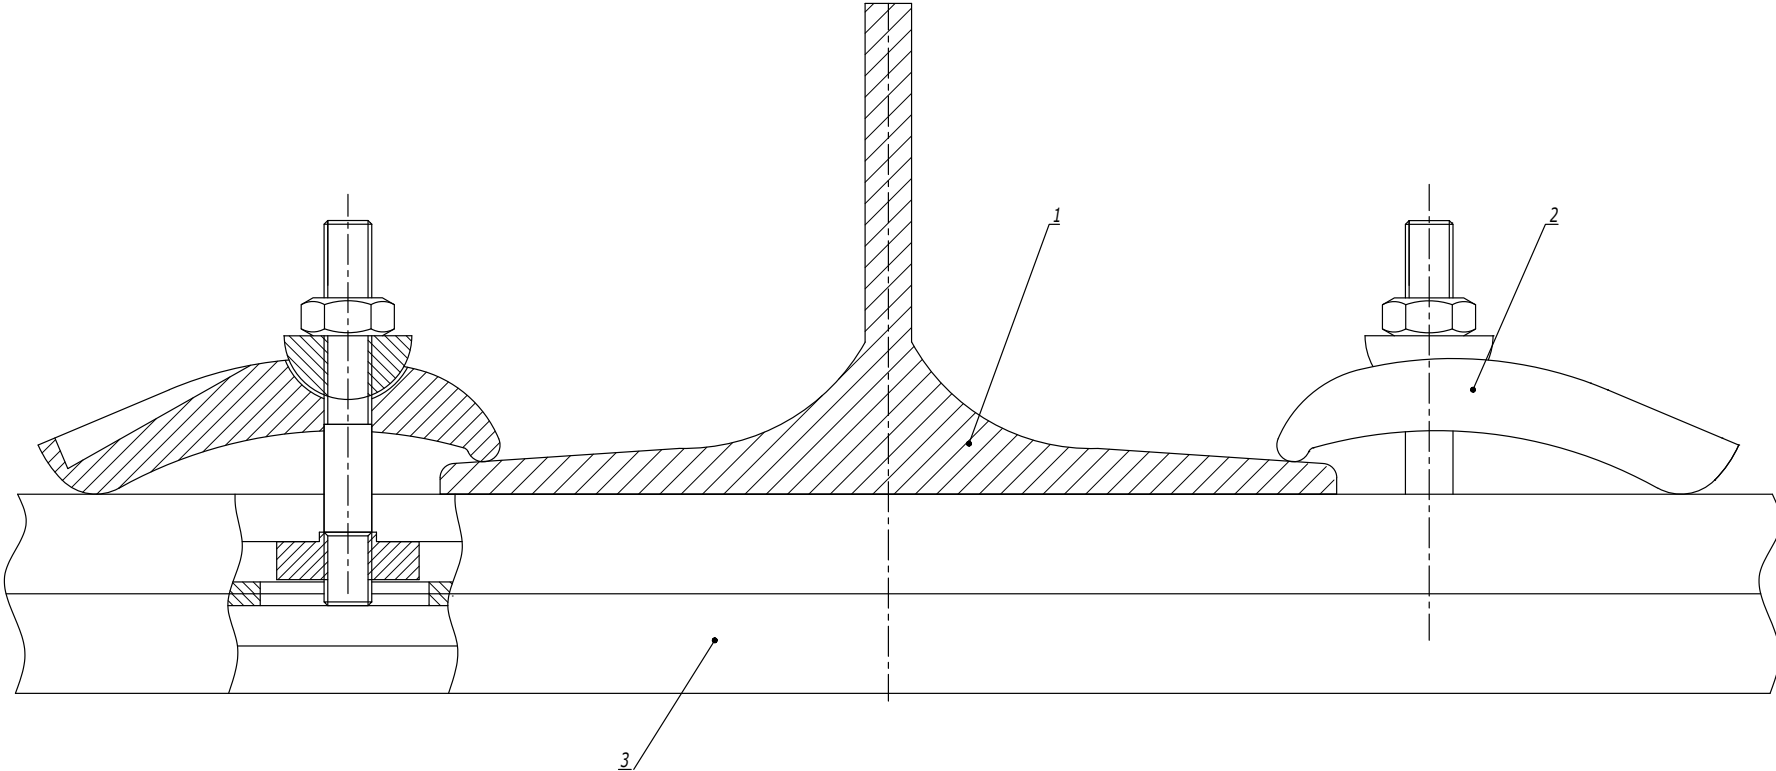

|              |                |               |
|--------------|----------------|---------------|
| Инв. № подл. | Подпись и дата | Взаим. инв. № |
|              |                |               |

| Поз.                                  | Наименование         | Код                                   | Кол. | Примечание |
|---------------------------------------|----------------------|---------------------------------------|------|------------|
| 1                                     | Двутавр              |                                       |      |            |
| 2                                     | Струбина закрывающая | СМ301001                              | 2    |            |
| 3                                     | Профиль С-образный   | ВРМ21**/ ВРМ41**/<br>ВРД21**/ ВРД41** | 1    |            |
| Изм. Кол.уч. Лист № док. Подпись Дата |                      |                                       |      | Лист       |
| DKC-2018.M5.04                        |                      |                                       |      | 2          |