

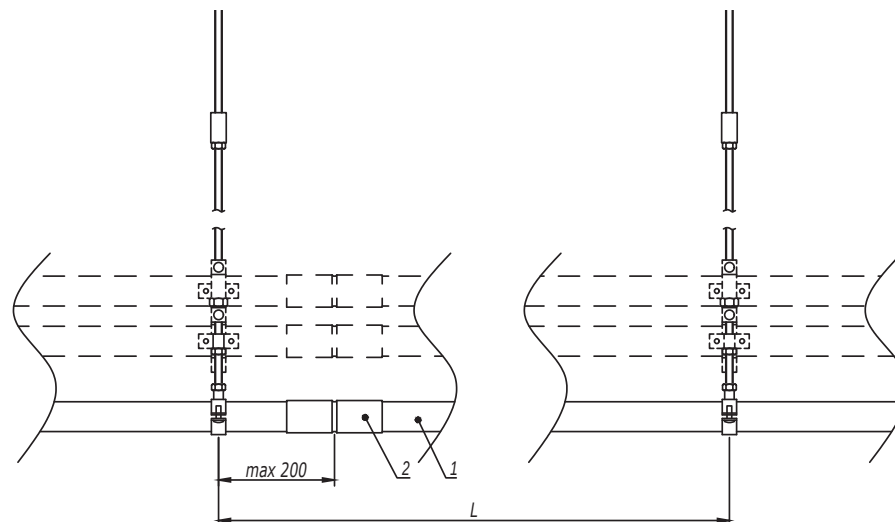


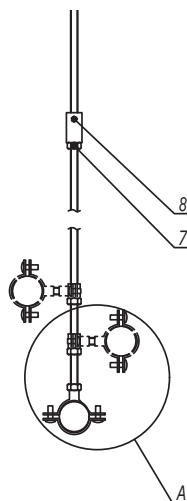

1. Монтаж к опорной поверхности согласно DKC-2017.FCL.01-DKC-2017.FCL.02, DKC-2017.FCL.04-DKC-2017.FCL.05.
2. Расстояние L необходимо уточнить в соответствующем ТРМ.
3. Поз.7-8 применяются для соединения шпилек.
4. Количество элементов в спецификации указано на один подвес.

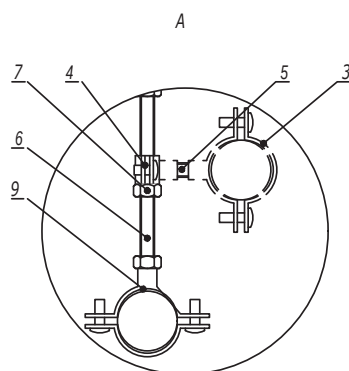

| Поз. | Наименование                               | Код       | Кол. | Примечание |
|------|--------------------------------------------|-----------|------|------------|
| 1    | Труба стальная жесткая                     | 6008-**** |      |            |
| 2    | Муфта соединительная труба-труба, AISI316L | 6110-**XX |      |            |
| 3    | Хомут стальной с внутренней резьбой        | 580**     | n    |            |
| 4    | Хомут стальной с внутренней резьбой Ø6мм   | 58006     | n    |            |
| 5    | Шпилька М6 DIN975/976                      | СМ2006**  |      |            |
| 6    | Шпилька DIN975/976                         | СМ20****  | 1    |            |
| 7    | Гайка шестигранная DIN934                  | СМ11****  | n+1  |            |
| 8    | Гайка соединительная DIN6334               | СМ21****  | 1    |            |
| 9    | Хомут стальной с приварной гайкой          | 6040-Р**  | 1    |            |

**DKC-2017.FCL.12**


| Изм.       | Кол.уч.           | Лист | № док. | Подпись | Дата  |
|------------|-------------------|------|--------|---------|-------|
| Разработал | Тиунов И.А.       |      |        |         | 11.17 |
| Проверил   | Череди́ченко Г.А. |      |        |         | 11.17 |
| Утвердил   | Дядичко А.В.      |      |        |         | 11.17 |

Крепление жестких стальных труб для  
одиночной прокладки на шпильке

| Стадия | Лист | Листов |
|--------|------|--------|
|        |      | 1      |

**DKC**



Инов. № подл. Подпись и дата Взаим. инв. №

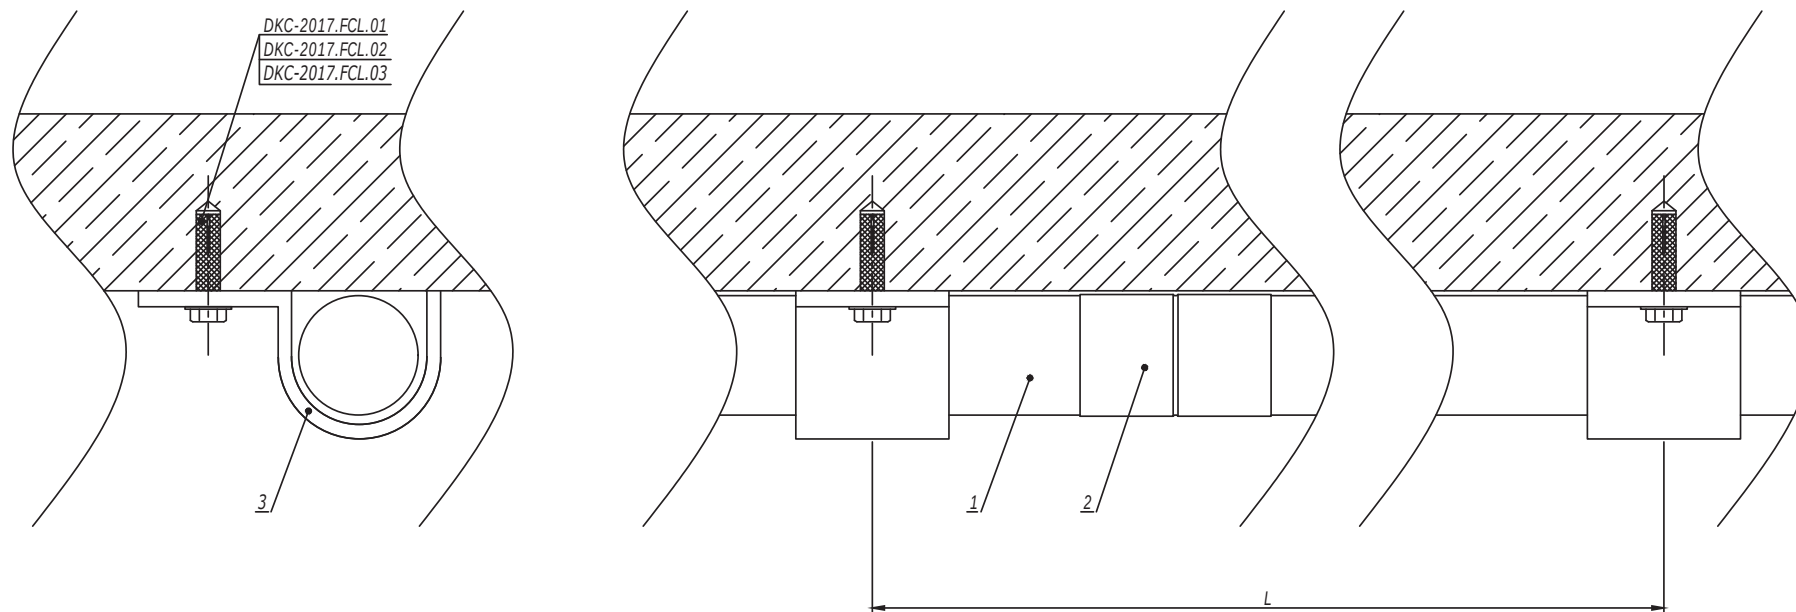


1. Монтаж к опорной поверхности согласно DKC-2017.FCL.01-DKC-2017.FCL.03.
2. Расстояние L необходимо уточнить в соответствующем ТРМ.

| Поз.                                                                         | Наименование                                                                                                 | Код                    | Кол.   | Примечание |
|------------------------------------------------------------------------------|---|------------------------|--------|------------|
| 1                                                                            | Труба стальная жесткая                                                                                       | 6008-****              |        |            |
| 2                                                                            | Муфта соединительная труба-труба, AISI316L                                                                   | 6110-**XX              |        |            |
| 3                                                                            | Хомут стальной с внутренней резьбой/Держатель оцинкованный односторонний/Держатель оцинкованный двусторонний | 580**/ 533**/<br>533** |        |            |
| DKC-2017.FCL.14                                                              |   |                        |        |            |
| Изм.                                                                         | Кол.уч.   | Лист                   | № док. | Подпись    |
| Разработал                                                                   | Тиунов И.А.                                                                                                  |                        | 11.17  |            |
| Проверил                                                                     | Чередищенко Г.А.                                                                                             |                        | 11.17  |            |
| Утвердил                                                                     | Дядичко А.В.                                                                                                 |                        | 11.17  |            |
| Крепление жестких стальных труб к бетону, кирпичу и аналогичным поверхностям |   |                        |        | Стадия     |
|                                                                              |   |                        |        | Лист       |
|                                                                              |   |                        |        | Листов     |
|                                                                              |   |                        |        | 1          |
| DKC                                                                          |   |                        |        |            |

|             |                |               |
|-------------|----------------|---------------|
| Ив. № подл. | Подпись и дата | Взаим. инв. № |
|             |                |               |

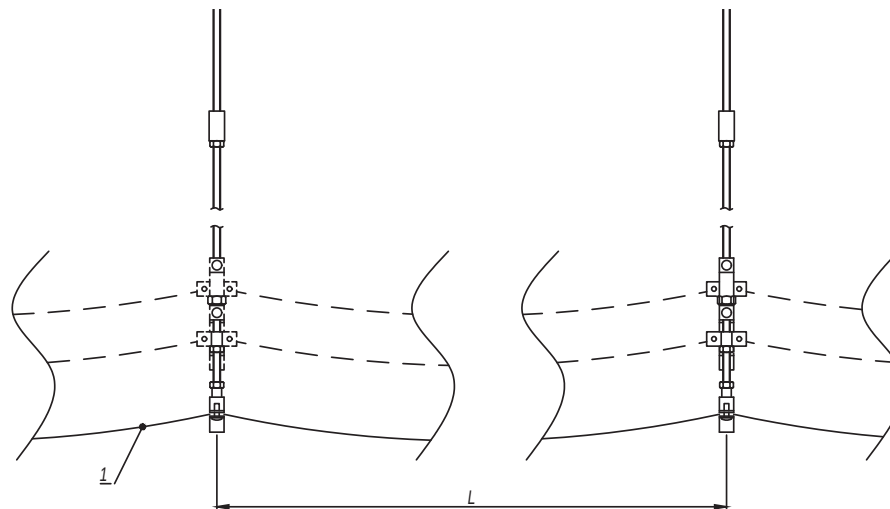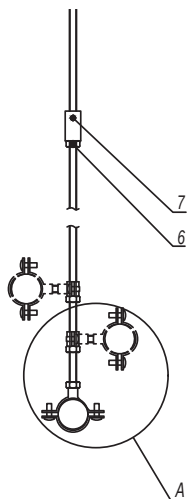

1. Монтаж к опорной поверхности согласно DKC-2017.FCL.01-DKC-2017.FCL.02, DKC-2017.FCL.04-DKC-2017.FCL.05.
2. Расстояние L необходимо уточнить в соответствующем ТРМ.
3. Поз.6-7 применяются для соединения шпилек.
4. Допускается прокладка кабеля в пластиковых трубах серии "Октопус", металлорукаве "Cosmes".
5. Количество элементов в спецификации указано на один подвес.
6. Для предотвращения повреждения кабеля шпилькой поз.5 накрутить гайку поз.6 на шпильку, зафиксировав хомут поз.8 с внутренней резьбой.

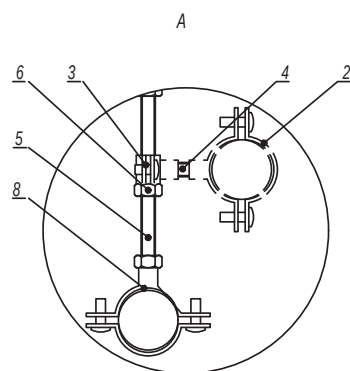

| Поз. | Наименование                             | Код      | Кол. | Примечание |
|------|------------------------------------------|----------|------|------------|
| 1    | Кабель огнестойкий                       |          |      |            |
| 2    | Хомут стальной с внутренней резьбой      | 580**    | n    |            |
| 3    | Хомут стальной с внутренней резьбой D6мм | 58006    | n    |            |
| 4    | Шпилька M6 DIN975/976                    | CM2006** |      |            |
| 5    | Шпилька DIN975/976                       | CM20**** | 1    |            |
| 6    | Гайка шестигранная DIN934                | CM11**** | n+2  |            |
| 7    | Гайка соединительная DIN6334             | CM21**** | 1    |            |
| 8    | Хомут стальной с приварной гайкой        | 6040-P** | 1    |            |

DKC-2017.FCL.15

|            |                  |      |       |         |       |
|------------|------------------|------|-------|---------|-------|
| Изм.       | Кол.уч.          | Лист | №док. | Подпись | Дата  |
| Разработал | Тиунов И.А.      |      |       |         | 11.17 |
| Проверил   | Чередиченко Г.А. |      |       |         | 11.17 |
| Утвердил   | Дядичко А.В.     |      |       |         | 11.17 |

Крепление кабелей к шпильке  
для одиночной прокладки


|        |      |        |
|--------|------|--------|
| Стадия | Лист | Листов |
|        |      | 1      |

DKC

Инв. № подл.

Подпись и дата


Взаим. инв. №

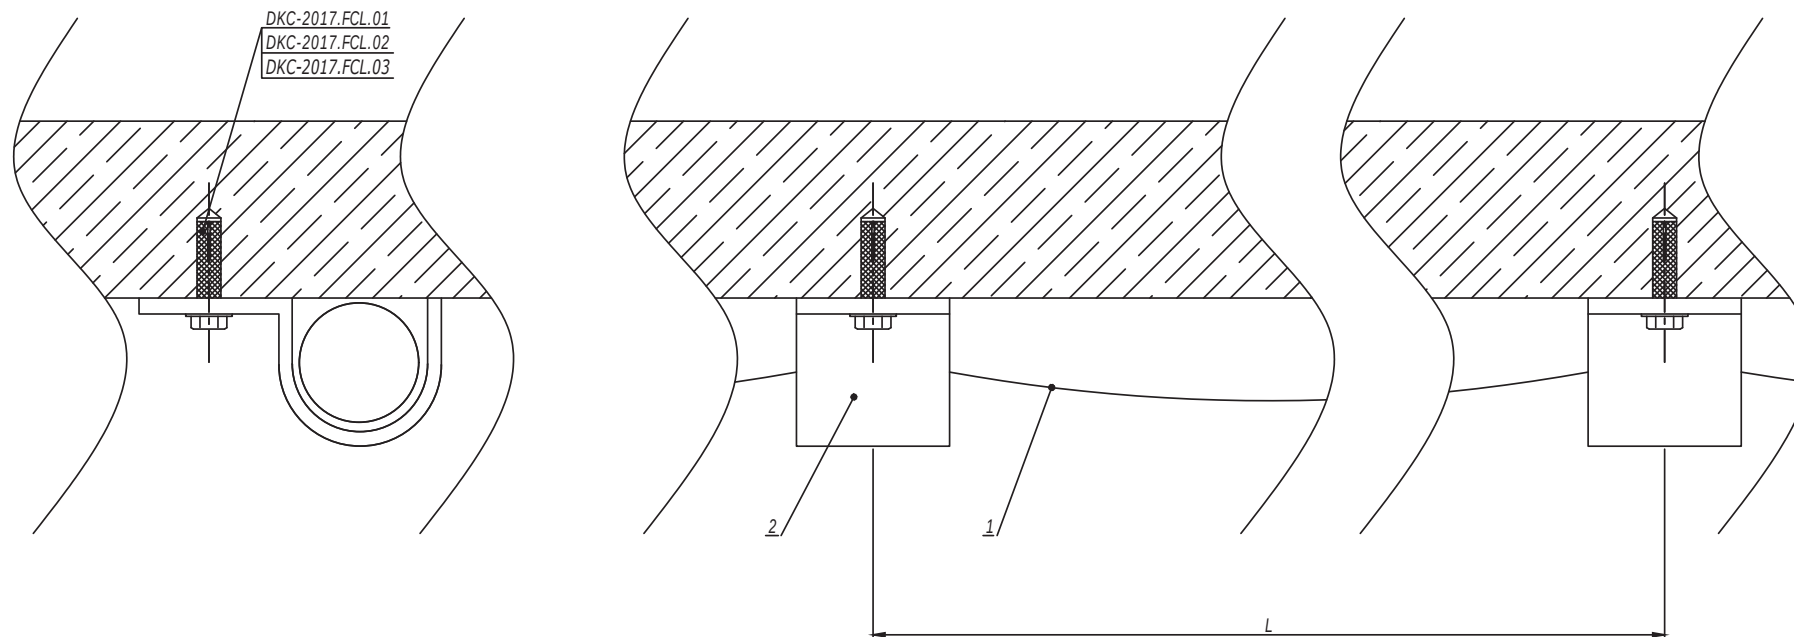

1. Монтаж к опорной поверхности согласно DKC-2017.FCL.01-DKC-2017.FCL.03.
2. Расстояние L необходимо уточнить в соответствующем ТРМ.
3. Допускается прокладка кабеля в пластиковых трубах серии "Octopus", металлорукаве "Cosmes" и кабель-канале "InLiner".

| Поз.                                                                           | Наименование                                                                                                 | Код                    | Кол.   | Примечание |
|--------------------------------------------------------------------------------|---|------------------------|--------|------------|
| 1                                                                              | Кабель огнестойкий                                                                                           |                        |        |            |
| 2                                                                              | Хомут стальной с внутренней резьбой/Держатель оцинкованный односторонний/Держатель оцинкованный двусторонний | 580**/ 533**/<br>533** |        |            |
| DKC-2017.FCL.16                                                                |   |                        |        |            |
| Изм.                                                                           | Кол.уч.   | Лист                   | № док. | Подпись    |
| Разработал                                                                     | Тиунов И.А.                                                                                                  |                        | 11.17  |            |
| Проверил                                                                       | Чередищенко Г.А.                                                                                             |                        | 11.17  |            |
| Утвердил                                                                       | Дядичко А.В.                                                                                                 |                        | 11.17  |            |
| Крепление к бетону, кирпичу и аналогичным поверхностям для одиночной прокладки |   |                        |        | Стадия     |
|                                                                                |   |                        |        | Лист       |
|                                                                                |   |                        |        | Листов     |
|                                                                                |   |                        |        | 1          |
|                                                                                |   |                        |        | 2          |
| DKC                                                                            |   |                        |        |            |


|              |                |              |
|--------------|----------------|--------------|
| Изм. № подл. | Подпись и дата | Взам. инв. № |
|              |                |              |

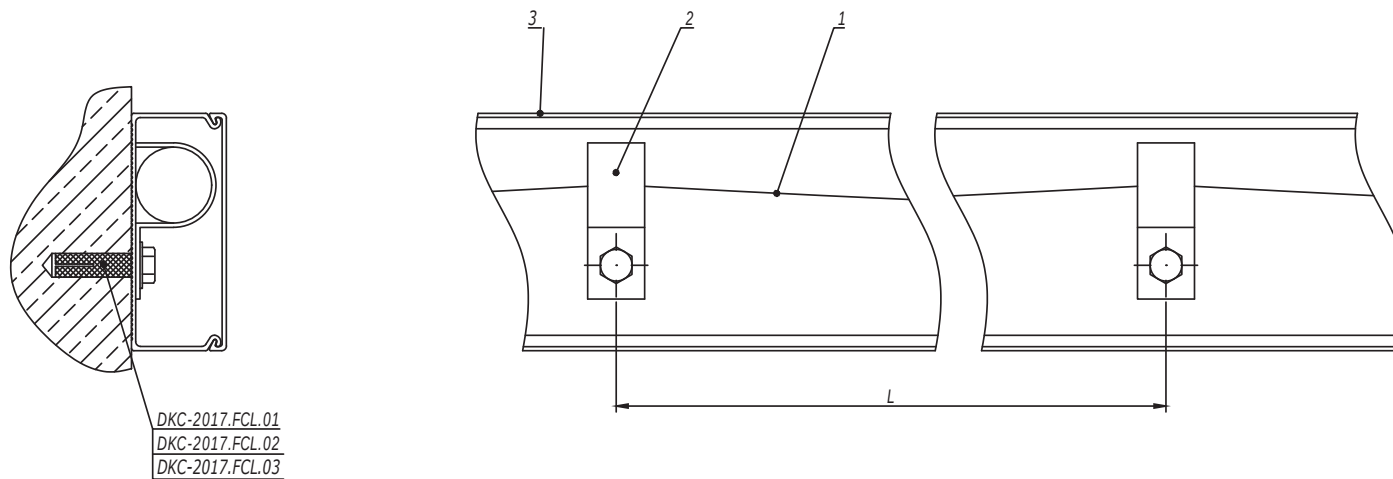


1. Монтаж к опорной поверхности согласно DKC-2017.FCL.01-DKC-2017.FCL.03.
2. Расстояние L необходимо уточнить в соответствующем ТРМ.

| Поз.            | Наименование                                                                                                 | Код                    | Кол.   | Примечание |
|-----------------|---|------------------------|--------|------------|
| 1               | Кабель огнестойкий                                                                                           |                        |        |            |
| 2               | Хомут стальной с внутренней резьбой/Держатель оцинкованный односторонний/Держатель оцинкованный двусторонний | 580**/ 533**/<br>533** |        |            |
| 3               | Кабель-канал "InLiner"                                                                                       |                        |        |            |
| Изм.            | Кол.уч.   | Лист                   | № док. | Подпись    |
| DKC-2017.FCL.16 |   |                        |        | Лист       |
|                 |   |                        |        | 2          |

|              |                |               |
|--------------|----------------|---------------|
| Инд. № подл. | Подпись и дата | Взаим. инв. № |
|              |                |               |

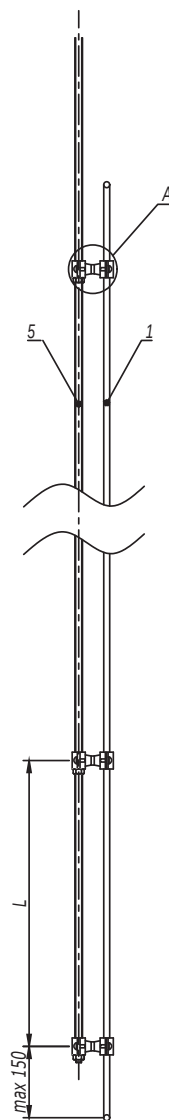

A-A

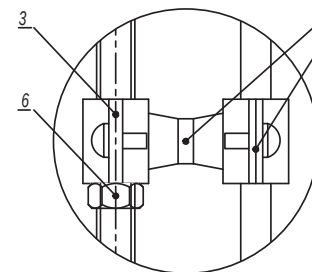

1. Монтаж к опорной поверхности согласно DKC-2017.FCL.01-DKC-2017.FCL.02, DKC-2017.FCL.04-DKC-2017.FCL.05.
2. Высоту подвеса от опорной поверхности и расстояние L необходимо уточнить в соответствующем ТРМ.

| Поз. | Наименование                             | Код      | Кол. | Примечание |
|------|------------------------------------------|----------|------|------------|
| 1    | Кабель огнестойкий                       |          | 1    |            |
| 2    | Хомут стальной с внутренней резьбой      | 580**    | n    |            |
| 3    | Хомут стальной с внутренней резьбой Ø8мм | 58008    | n    |            |
| 4    | Шпилька М6 DIN975/976                    | СМ2006** |      |            |
| 5    | Шпилька М8 DIN975/976                    | СМ2008** | 1    |            |
| 6    | Гайка шестигранная М8 DIN934             | СМ110800 | n    |            |

|            |                  |      |        |                                                                                       |       |                                                                                       |      |        |
|------------|------------------|------|--------|---------------------------------------------------------------------------------------|-------|---------------------------------------------------------------------------------------|------|--------|
|            |                  |      |        |                                                                                       |       | DKC-2017.FCL.19                                                                       |      |        |
| Изм.       | Кол.уч.          | Лист | № док. | Подпись                                                                               | Дата  | Опуск одиночного кабеля по шпильке                                                    |      |        |
| Разработал | Тиунов И.А.      |      |        |  | 11.17 |                                                                                       |      |        |
| Проверил   | Чередищенко Г.А. |      |        |  | 11.17 |                                                                                       |      |        |
|            |                  |      |        |                                                                                       |       |                                                                                       |      |        |
| Утвердил   | Дядичко А.В.     |      |        |  | 11.17 |                                                                                       |      |        |
|            |                  |      |        |                                                                                       |       | Стадия                                                                                | Лист | Листов |
|            |                  |      |        |                                                                                       |       |                                                                                       |      | 1      |
|            |                  |      |        |                                                                                       |       |  |      |        |

|              |                |               |
|--------------|----------------|---------------|
| Инв. № подл. | Подпись и дата | Взаим. инв. № |
|              |                |               |