
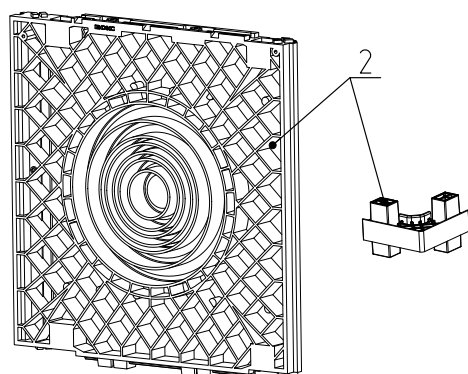
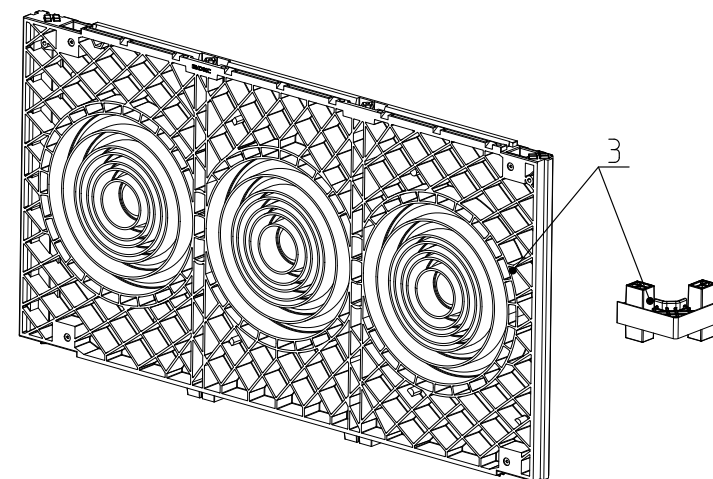


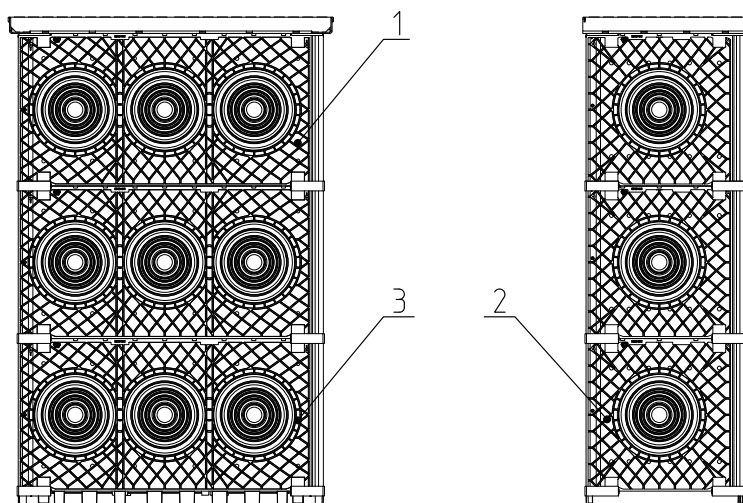

Поз.	Наименование	Код	Кол.	Примечание
1	Колодец пластиковый для кабельной канализации с крышками, 750x375x750 мм	270375 / 270375V0	1 шт.	
2	Комплект вертикального расширения 750x375x750 мм для модульного колодца 270375	170375 / 170375V0	2 шт.	
3	Комплект вертикального расширения 750x750x750 мм для модульного колодца	170750 / 170750V0	2 шт.	

Изм.	Кол.уч.	Лист	№ док.	Подпись	Дата	A12-2022.12		
Разработал	Давыдов Ю.А.			<i>[Signature]</i>	12.22			
Проверил	Чередищенко Г.А.			<i>[Signature]</i>	12.22	Комплект вертикального расширения для ККМ-1 и ККМ-2		
Утвердил	Дядичко А.В.			<i>[Signature]</i>	12.22			

Стадия	Лист	Листов
	1	2