

Монтаж на один трос

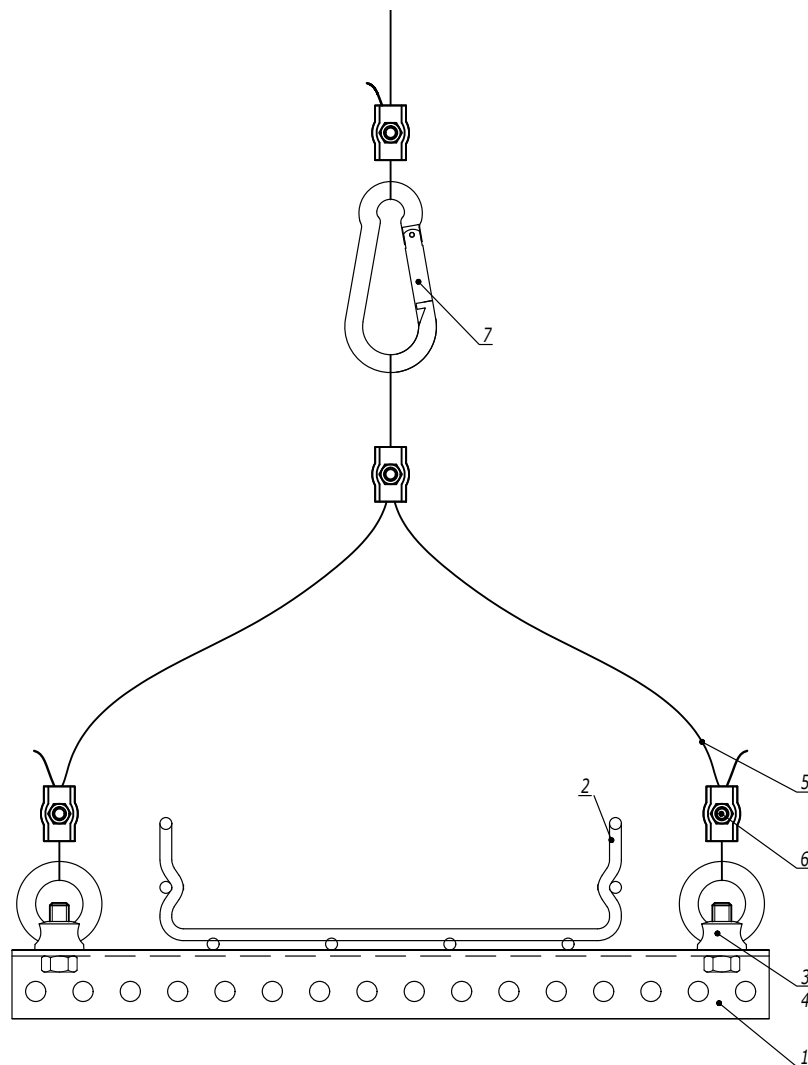


Таблица 1  
Комплект "рым-болт с гайкой  
шестигранной"

| Поз. | Наименование               | Код      |
|------|----------------------------|----------|
| 3    | Гайка шестигранной DIN 934 | CM111000 |
| 4    | Рым-болт DIN 580           | CM610063 |

Таблица 2  
Комплект "рым-гайка с болтом с  
шестигранной головкой"

| Поз. | Наименование                            | Код      |
|------|-----------------------------------------|----------|
| 3    | Болт с шестигранной головкой<br>DIN 933 | CM081030 |
| 4    | Рым-гайка DIN 582                       | CM609010 |

| Поз. | Наименование                                    | Код                            | Кол. | Примечание     |
|------|-------------------------------------------------|--------------------------------|------|----------------|
| 1    | Профиль П-образный                              |                                |      |                |
| 2    | Лоток кабельный серии SS/F5                     |                                |      |                |
| 3    | Болт с шестигранной головкой/гайка шестигранная |                                |      | См. табл. 1, 2 |
| 4    | Рым-гайка DIN 582/рым-болт DIN 580              |                                |      |                |
| 5    | Трос стальной DIN 3055                          | CM6255**                       |      |                |
| 6    | Зажим для троса Simplex/Duplex                  | CM6220**/<br>CM6230**          |      |                |
| 7    | Карабин/такелажная скоба                        | CM6260**/<br>CM6070**/ CM631** |      |                |

DKC-2018.M5.09

Лист

2


Изм. Кол.уч. Лист № док. Подпись Дата

Подпись и дата


Взам. инв. №

Инв. № подл.

Монтаж между балками

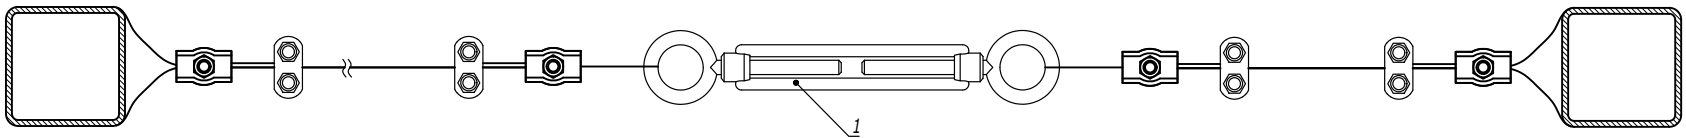

|              |                |               |            |                  |      |        |         |                                    |                |                                             |  |  |  |
|--------------|----------------|---------------|------------|------------------|------|--------|---------|------------------------------------|----------------|---------------------------------------------|--|--|--|
| Инв. № подл. | Подпись и дата | Взаим. инв. № |            |                  |      |        |         |                                    |                |                                             |  |  |  |
|              |                |               |            |                  |      |        |         |                                    |                |                                             |  |  |  |
|              |                |               | Поз.       | Наименование     |      |        |         | Код                                | Кол.           | Примечание                                  |  |  |  |
|              |                |               | 1          | Тарлел DIN 1480  |      |        |         | CM628***/<br>CM629***/<br>CM630*** |                |                                             |  |  |  |
|              |                |               |            |                  |      |        |         |                                    | DKC-2018.M5.10 |                                             |  |  |  |
|              |                |               | Изм.       | Кол.уч.          | Лист | № док. | Подпись | Дата                               |                |                                             |  |  |  |
|              |                |               | Разработал | Тиунов И.А.      |      |        |         |                                    | 09.18          | Натяжные конструкции с использованием троса |  |  |  |
|              |                |               | Проверил   | Чередищенко Г.А. |      |        |         |                                    | 09.18          |                                             |  |  |  |
|              |                |               |            |                  |      |        |         |                                    |                | Стадия                                      |  |  |  |
|              |                |               |            |                  |      |        |         |                                    |                |                                             |  |  |  |
|              |                |               |            |                  |      |        |         |                                    |                | Листов                                      |  |  |  |
|              |                |               |            |                  |      |        |         |                                    |                |                                             |  |  |  |
|              |                |               |            |                  |      |        |         |                                    |                | 2                                           |  |  |  |
|              |                |               | Утвердил   | Дядичко А.В.     |      |        |         |                                    | 09.18          |                                             |  |  |  |
|              |                |               |            |                  |      |        |         |                                    |                |                                             |  |  |  |

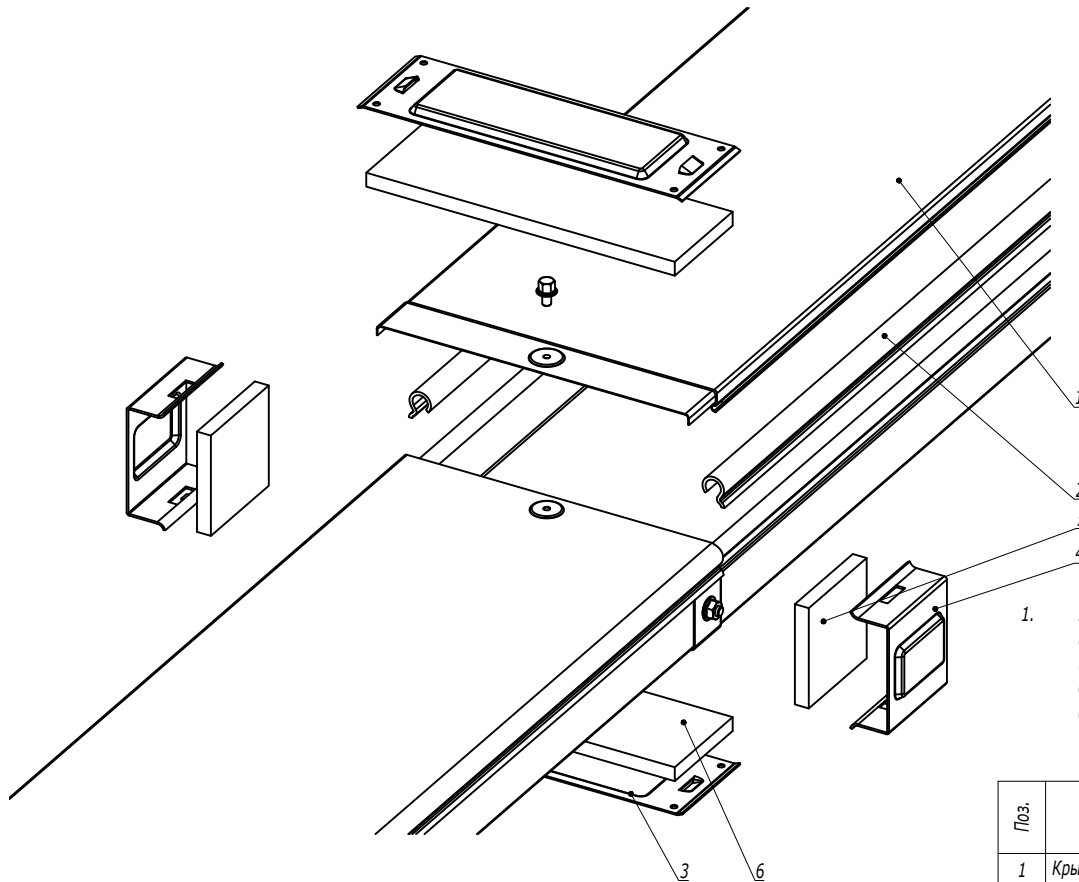

## 1. Порядок сборки:

- Наклеить бандажную ленту на борт лотка (поз.2);
- Наклеить уплотнительные пластины на стык лотков и крышек (поз. 5, 6);
- Установить защитные пластины в основании лотка и на крышку лотка (поз. 3);
- Зафиксировать пластины в основании и на крышке лотка (поз. 3), защелкнув на них боковые пластины (поз. 4).

| Поз.                                  | Наименование                               | Код | Кол. | Примечание                 |
|---------------------------------------|--------------------------------------------|-----|------|----------------------------|
| 1                                     | Крышка на лоток                            |     |      |                            |
| 2                                     | Клейкая бандажная лента IP44 на борт лотка |     |      |                            |
| <u>Состав комплектного аксессуара</u> |                                            |     |      |                            |
| 3                                     | Пластина защитная IP44 осн. (мет.)         |     | 2    | Код комплекта:<br>SIPO**** |
| 4                                     | Пластина защитная боковая IP44 (мет.)      |     | 2    |                            |
| 5                                     | Пластина защитная боковая IP44 (EPDM)      |     | 2    |                            |
| 6                                     | Пластина защитная IP44 осн. (EPDM)         |     | 2    |                            |

DKC-2018.S5.33


| Изм.       | Кол.уч.          | Лист | № док. | Подпись | Дата  |
|------------|------------------|------|--------|---------|-------|
| Разработал | Тиунов И.А.      |      |        |         | 09.18 |
| Проверил   | Чередищенко Г.А. |      |        |         | 09.18 |
| Утвердил   | Дядичко А.В.     |      |        |         | 09.18 |

Система защиты IP44

| Стадия | Лист | Листов |
|--------|------|--------|
|        |      | 1      |

Формат А3

Инов. № подл.      Подпись и дата      Взаим. инв. №

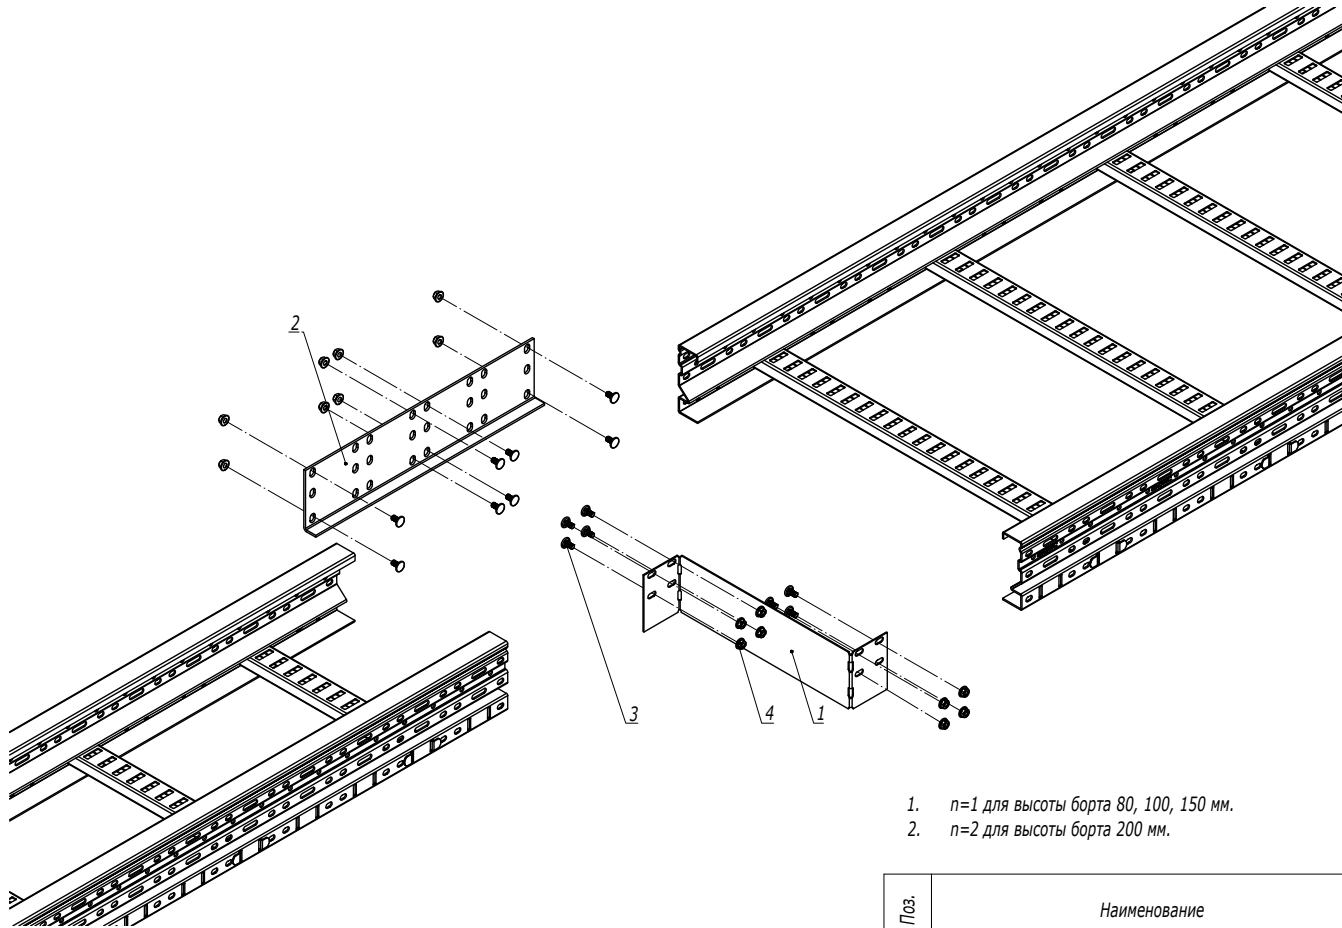

1.  $n=1$  для высоты борта 80, 100, 150 мм.
2.  $n=2$  для высоты борта 200 мм.

| Поз.              | Наименование                 | Код         | Кол.            | Примечание |
|-------------------|------------------------------|-------------|-----------------|------------|
| 1                 | Заглушка-редукция            |             | 1               |            |
| 2                 | Соединитель горизонтальный   |             | 1               |            |
| 3                 | Винт М6х20                   | СМ050620HDZ | $n \cdot 8 + 8$ |            |
| 4                 | Гайка с насечкой М6 DIN 6923 | СМ100600HDZ | $n \cdot 8 + 8$ |            |
| DKC-2018.U5.05    |                              |             |                 |            |
| Изм.              | Кол.уч.                      | Лист        | № док.          | Подпись    |
| Разработал        | Тиунов И.А.                  |             | 09.18           |            |
| Проверил          | Чередищенко Г.А.             |             | 09.18           |            |
| Утвердил          | Дядичко А.В.                 |             | 09.18           |            |
| Заглушка-редукция |                              |             |                 | Стадия     |
|                   |                              |             |                 | Лист       |
|                   |                              |             |                 | Листов     |
|                   |                              |             |                 | 1          |
| DKC               |                              |             |                 |            |

|              |                |               |
|--------------|----------------|---------------|
| Изм. № подл. | Подпись и дата | Взаим. инв. № |
|              |                |               |